

# ДИЗАЙН ИНТЕРЬЕРА ЗАГОРОДНОГО ДОМА

по адресу: Ленинградская обл.,



ArchioPlanum

2019г.

**Ведомость чертежей дизайна интерьера**

Лист №	Наименование	Лист №	Наименование																			
1	Ведомость чертежей дизайна интерьера		Санузел общий 1 этаж между осями 8-9																			
2	План с расстановкой мебели 1 этаж	33	Развертка 7-7																			
3	План с расстановкой мебели 2 этаж	34	Развертка 8-8																			
4	План с расстановкой розеток и выключателей 1 этаж	35	Развертка 9-9																			
5	План с расстановкой светильников 1 этаж	36	Развертка 10-10																			
6	План с расстановкой розеток и выключателей 2 этаж		Санузел общий 2 этаж между осями 2-3																			
7	План с расстановкой светильников 2 этаж	37	Развертка 1-1																			
8	План пола 1 этаж	38	Развертка 2-2																			
9	План пола 2 этаж	39	Развертка 3-3																			
10	Экспликация полов	40	Развертка 4-4																			
	Кухня - Гостиная		Санузлы 2 этаж между осями 7-8																			
11	Развертка 1-1	41	План оборудования																			
12	Развертка 2-2	42	План пола																			
13	Развертка 3-3	43	План потолка																			
14	Развертка 4-4	44	Санузел 2 этаж по оси Б м/о 7-8 Развертки 1-1, 2-2																			
15	Развертка 5-5	45	Санузел 2 этаж по оси Б м/о 7-8 Развертки 3-3, 4-4																			
16	Развертка 6-6	46	Санузел 2 этаж по оси Г м/о 7-8 Развертки 5-5, 6-6																			
	Санузлы 1 этаж между осями 2-3	47	Санузел 2 этаж по оси Г м/о 7-8 Развертки 7-7, 8-8																			
17	План оборудования		Санузел общий 2 этаж между осями 8-9																			
18	План пола	48	Развертка 5-5																			
19	План потолка	49	Развертка 6-6																			
20	Санузел 1 этаж по оси 2 Развертки 1-1, 2-2	50	Развертка 7-7																			
21	Санузел 1 этаж по оси 2 Развертки 3-3, 4-4	51	Развертка 8-8																			
22	Санузел 1 этаж по оси 3 Развертки 5-5, 6-6		Ведомость отделки																			
23	Санузел 1 этаж по оси 3 Развертки 7-7, 8-8		Спецификация материалов																			
24	Санузел 1 этаж по оси Е м/о 2-3 Развертки 9-9, 10-10		Спецификация мебели																			
25	Санузел 1 этаж по оси Е м/о 2-3 Развертки 11-11, 12-12		Спецификация светильников																			
	Санузлы 1 этаж между осями 7-8		Спецификация сантехники																			
26	План оборудования	<table border="1"> <tr> <td></td> <td></td> <td>19.02.2019</td> <td rowspan="3"> <b>Дизайн интерьера загородного дома</b>                       Ведомость чертежей дизайна                      интерьера                 </td> <td>СТАДИЯ</td> <td>МАСШТАБ</td> <td>ЛИСТ</td> </tr> <tr> <td></td> <td></td> <td></td> <td></td> <td>1:25</td> <td>1</td> </tr> <tr> <td>РАЗРАБОТАЛ</td> <td>ЛАВРУШКИН</td> <td></td> <td colspan="3">ArchioPlanum.com</td> </tr> </table>				19.02.2019	<b>Дизайн интерьера загородного дома</b>  Ведомость чертежей дизайна интерьера	СТАДИЯ	МАСШТАБ	ЛИСТ					1:25	1	РАЗРАБОТАЛ	ЛАВРУШКИН		ArchioPlanum.com		
				19.02.2019	<b>Дизайн интерьера загородного дома</b>  Ведомость чертежей дизайна интерьера	СТАДИЯ		МАСШТАБ	ЛИСТ													
								1:25	1													
РАЗРАБОТАЛ	ЛАВРУШКИН					ArchioPlanum.com																
27	План пола																					
28	План потолка																					
29	Санузел 1 этаж по оси 7 Развертки 1-1, 2-2																					
30	Санузел 1 этаж по оси 7 Развертки 3-3, 4-4																					
31	Санузел 1 этаж по оси 8 Развертки 5-5, 6-6																					
32	Санузел 1 этаж по оси 8 Развертки 7-7, 8-8																					


СОГЛАСОВАНО

Взам. инв.№

Подпись и дата

Инв.№ подл.

ПЛАН С РАССТАНОВКОЙ МЕБЕЛИ 1 ЭТАЖ

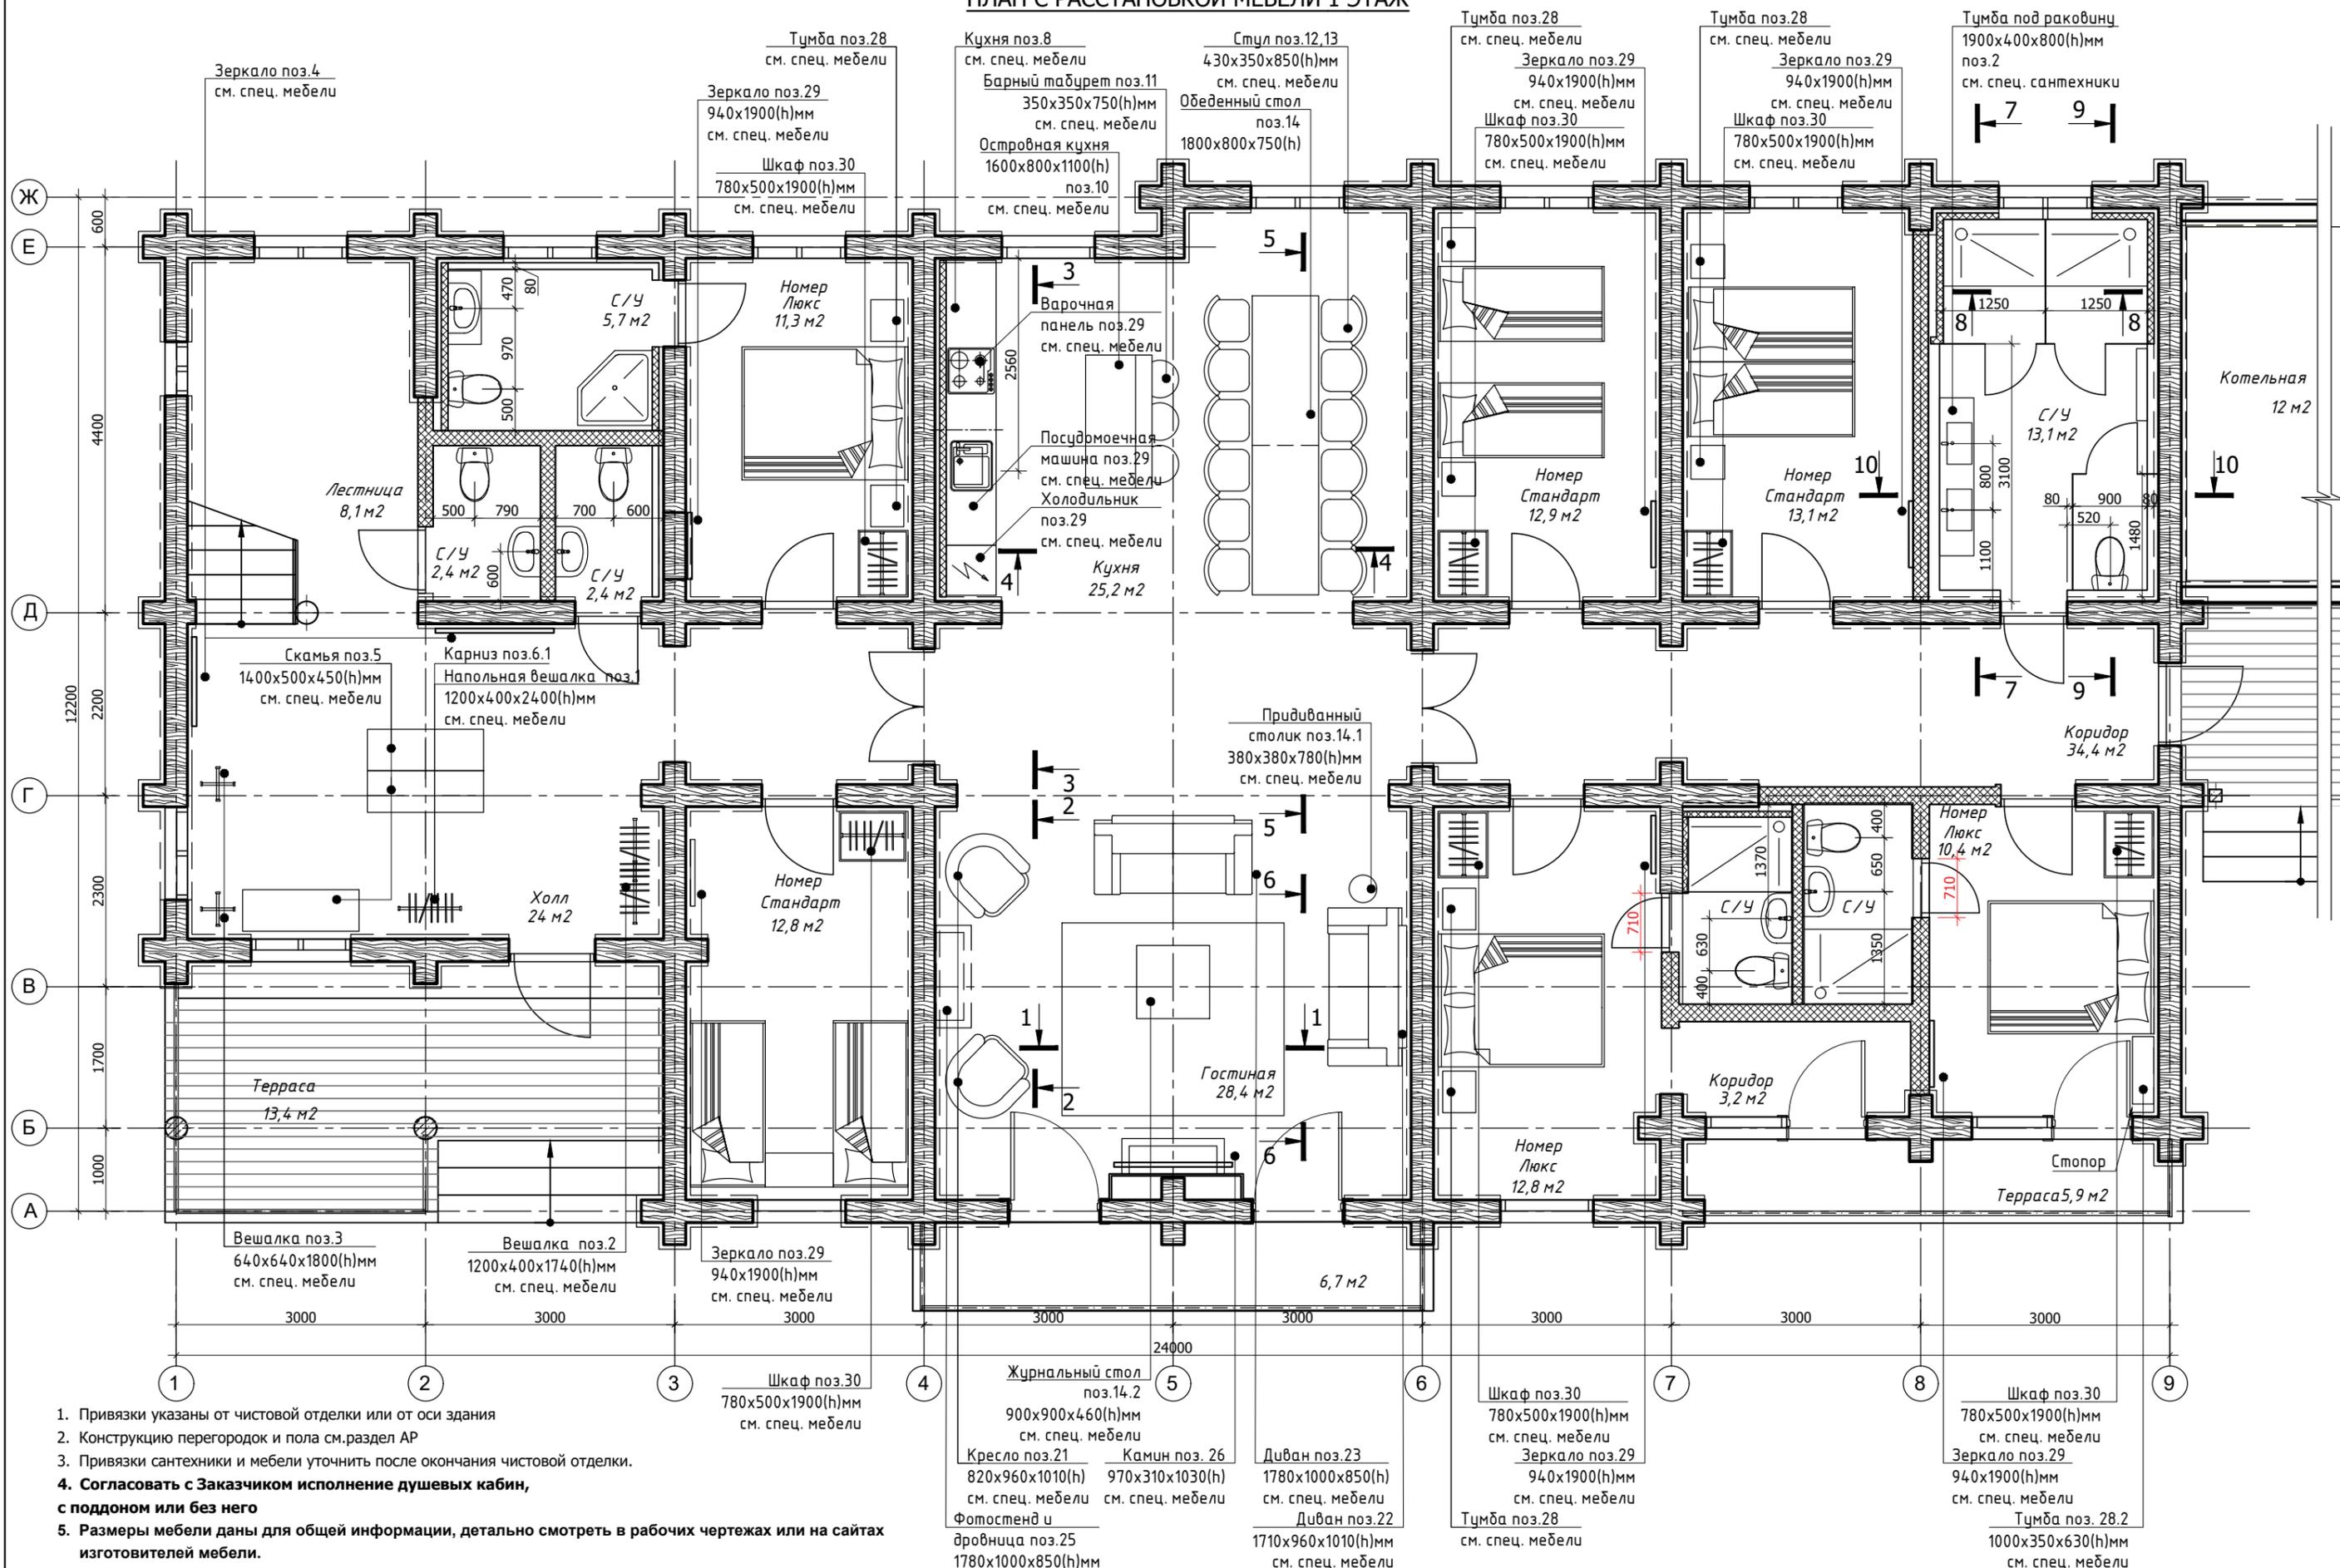


1. Привязки указаны от чистовой отделки или от оси здания
2. Конструкцию перегородок и пола см.раздел АР
3. Привязки сантехники и мебели уточнить после окончания чистовой отделки.
4. **Согласовать с Заказчиком исполнение душевых кабин, с поддоном или без него**
5. **Размеры мебели даны для общей информации, детально смотреть в рабочих чертежах или на сайтах изготовителей мебели.**
6. Перед началом производства работ необходимо доп. согласовать с заказчиком расстановку мебели.
4. Данный лист см. совместно с планом расстановки розеток и выключателей, развертками стен по помещениям, спецификациями сантехники, мебели.
5. Перед производством индивид. мебели изготовителю произвести контрольные замеры помещений

Открытие дверей уточнить по фактическому расположению выключателей.

		04.03.2019	Дизайн интерьера загородного дома	СТАДИЯ	МАСШТАБ	ЛИСТ
РАЗРАБОТАЛ	ШЕВЦОВ		План с расстановкой мебели		1:50	2
			1 этаж			ArchioPlanum.com



ПЛАН С РАССТАНОВКОЙ РОЗЕТОК И ВЫКЛЮЧАТЕЛЕЙ 1 ЭТАЖ

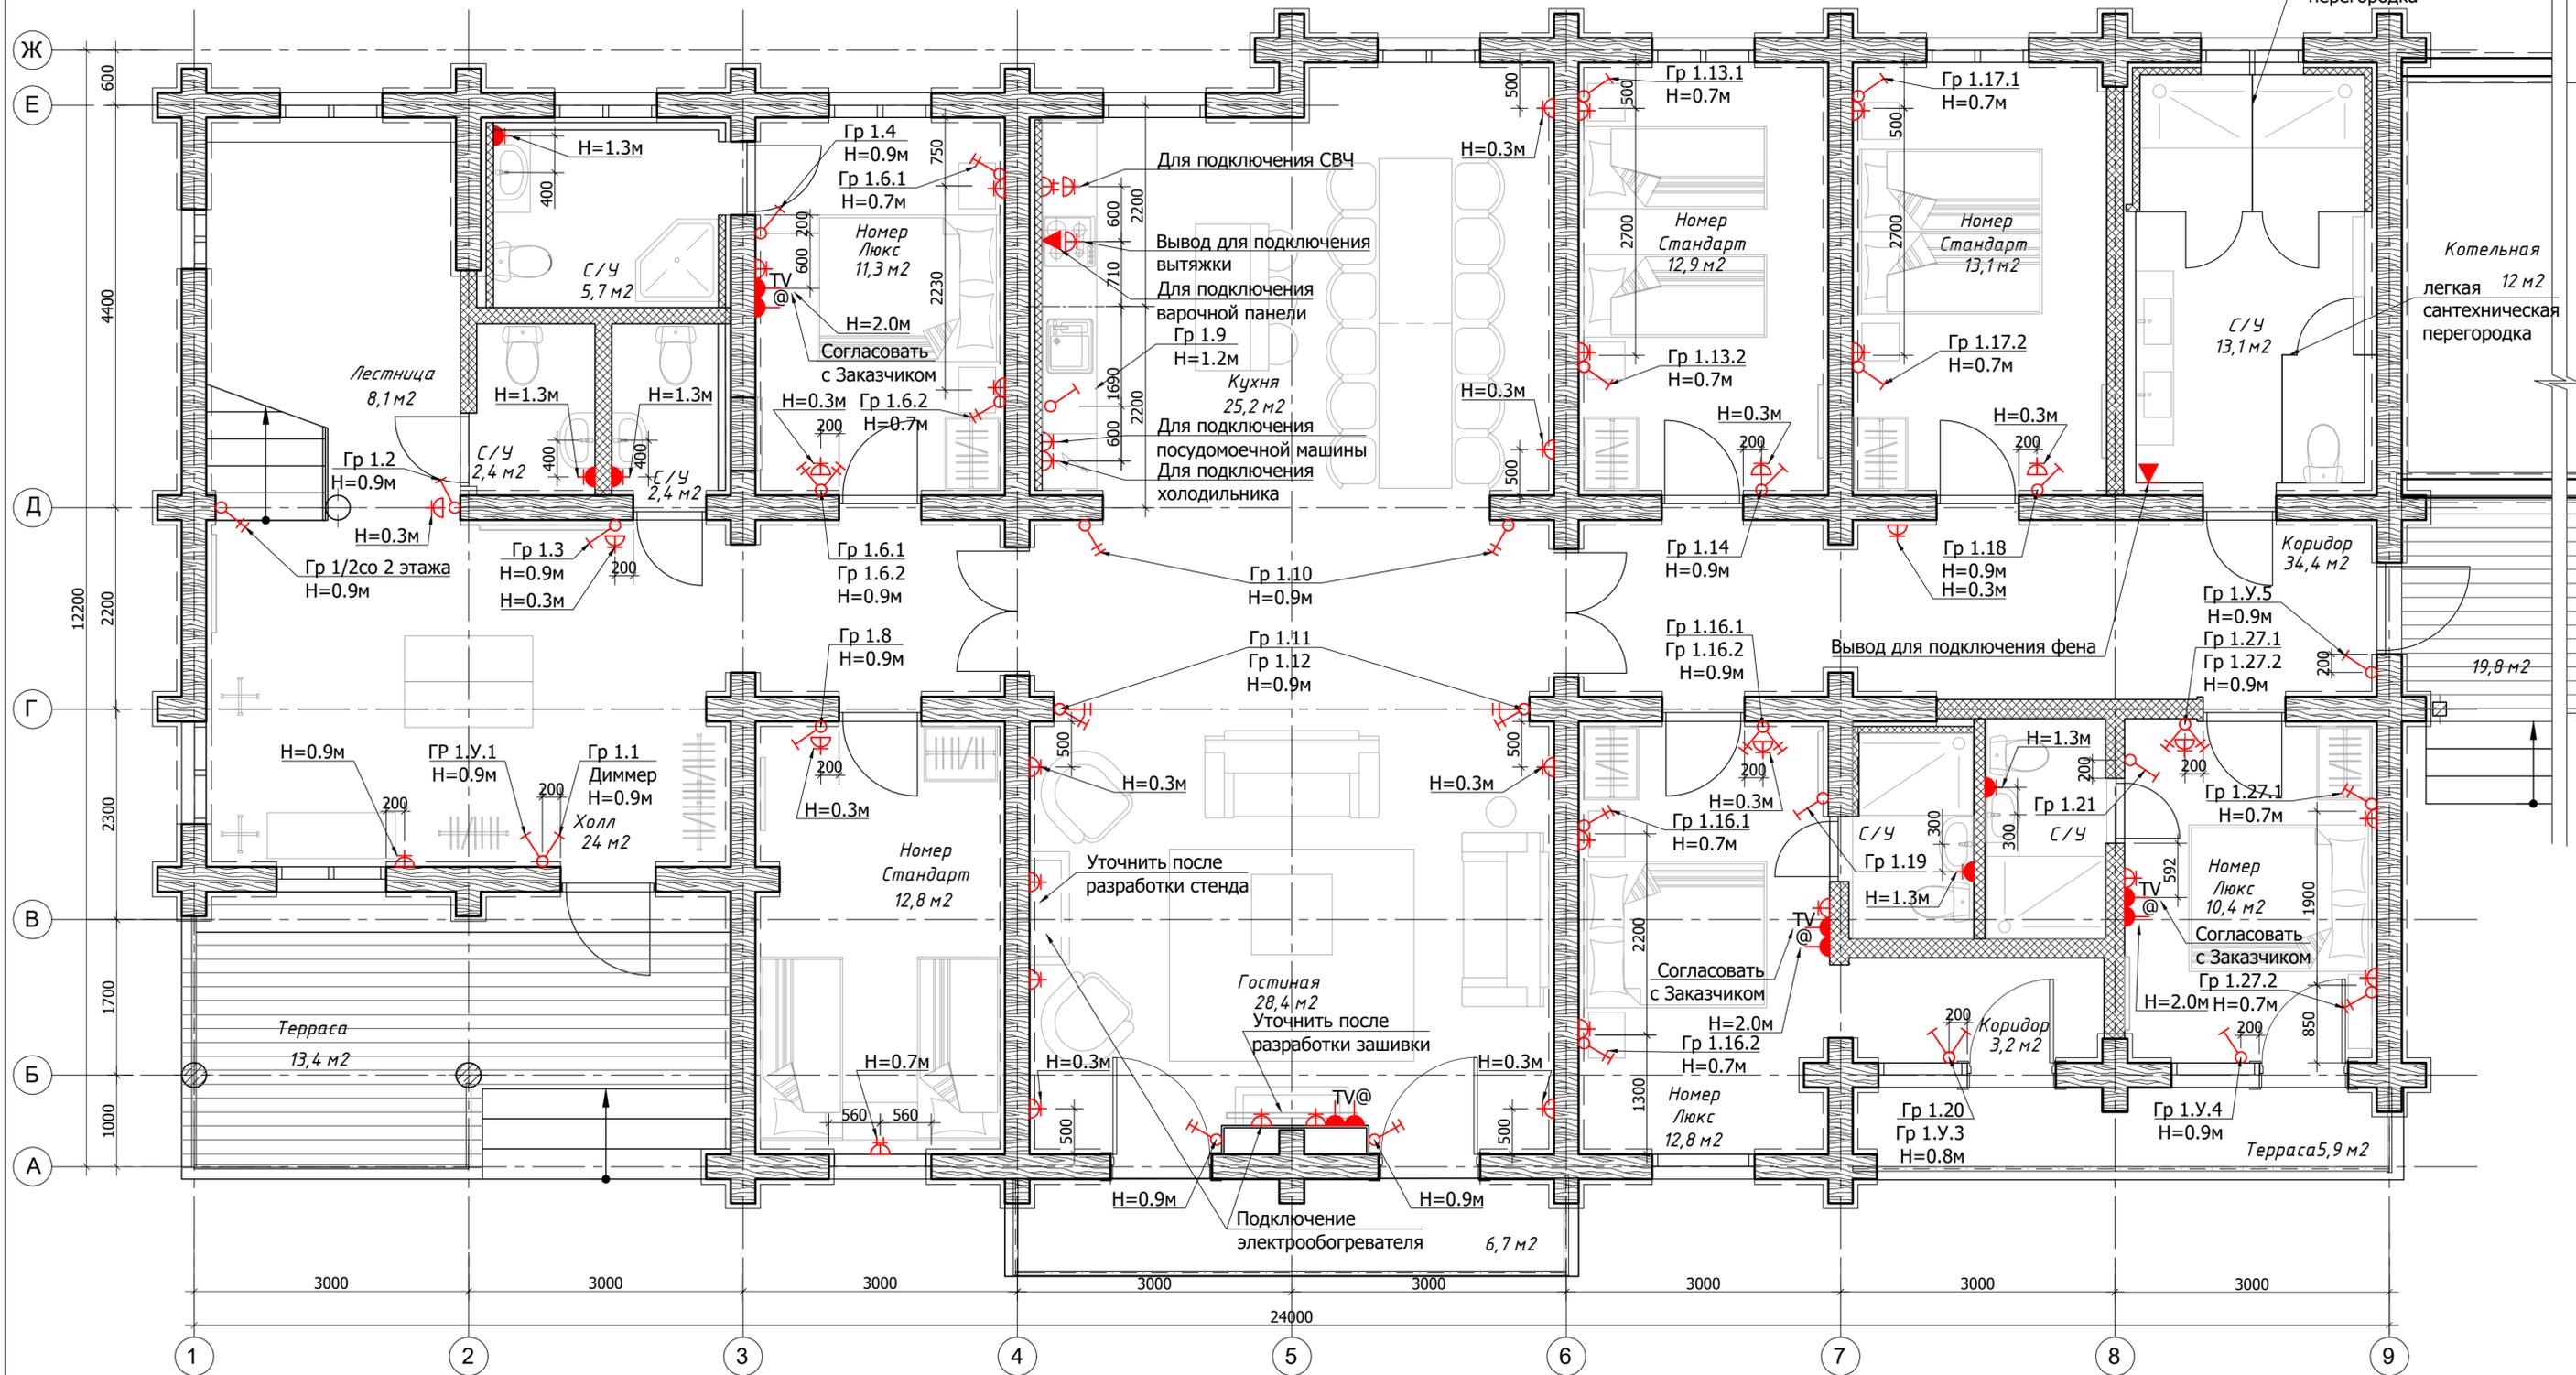

УСЛОВНЫЕ ОБОЗНАЧЕНИЯ:

-  выключатель одноклавишный
-  выключатель двухклавишный
-  переключатель с 2х мест
-  выключатель влагозащищенный одноклавишный
-  розетка телеантенны
-  розетка интернет
-  розетка одинарная
-  розетка сдвоенная
-  розетка одинарная влагозащищенная

Открытие дверей уточнить по фактическому расположению выключателей.


1. В ванной, санузле и уличные светильники с влагозащитой.
2. За отметку 0.000 принята отметка "чистого" пола.
3. Обязательно в проекте электрики предусмотреть УЗО (устройство защитного отключения).
4. Проект электрики выполнить согласно ПУЭ (Правила устройства электроустановок)
5. Высоту установки розеток и выключателей подбирать по центру бревна, но не ниже указанной.
6. Применять розетки которые обеспечивают закрытие гнезда при вынутой вилке.
7. Привязки указаны от чистовой отделки или от оси здания

8. Конструкцию перегородок см. АР

9. Привязки уточнить после окончания чистовой отделки и монтажа сантехники.
10. Расположение выключателей уличного освещения уточнить в соответствии с фактическим открыванием балконной двери.
11. Расстановку розеток согласовать с Заказчиком.
12. Привязку розеток для ТВ и других приборов уточнить после выбора конкретной модели.
13. Кол-во и расположение кухонных розеток и выключателей уточнить после её разработки.
14. Розетки в зоне мебели индивидуального изготовления уточнить после её разработки.

		04.03.2019	Дизайн интерьера загородного дома	СТАДИЯ	МАСШТАБ	ЛИСТ
РАЗРАБОТАЛ	ШЕВЦОВ		План с расстановкой розеток и выключателей 1 этаж		1:50	4
				ArchioPlanum.com		

ПЛАН С РАССТАНОВКОЙ СВЕТИЛЬНИКОВ 1 ЭТАЖ

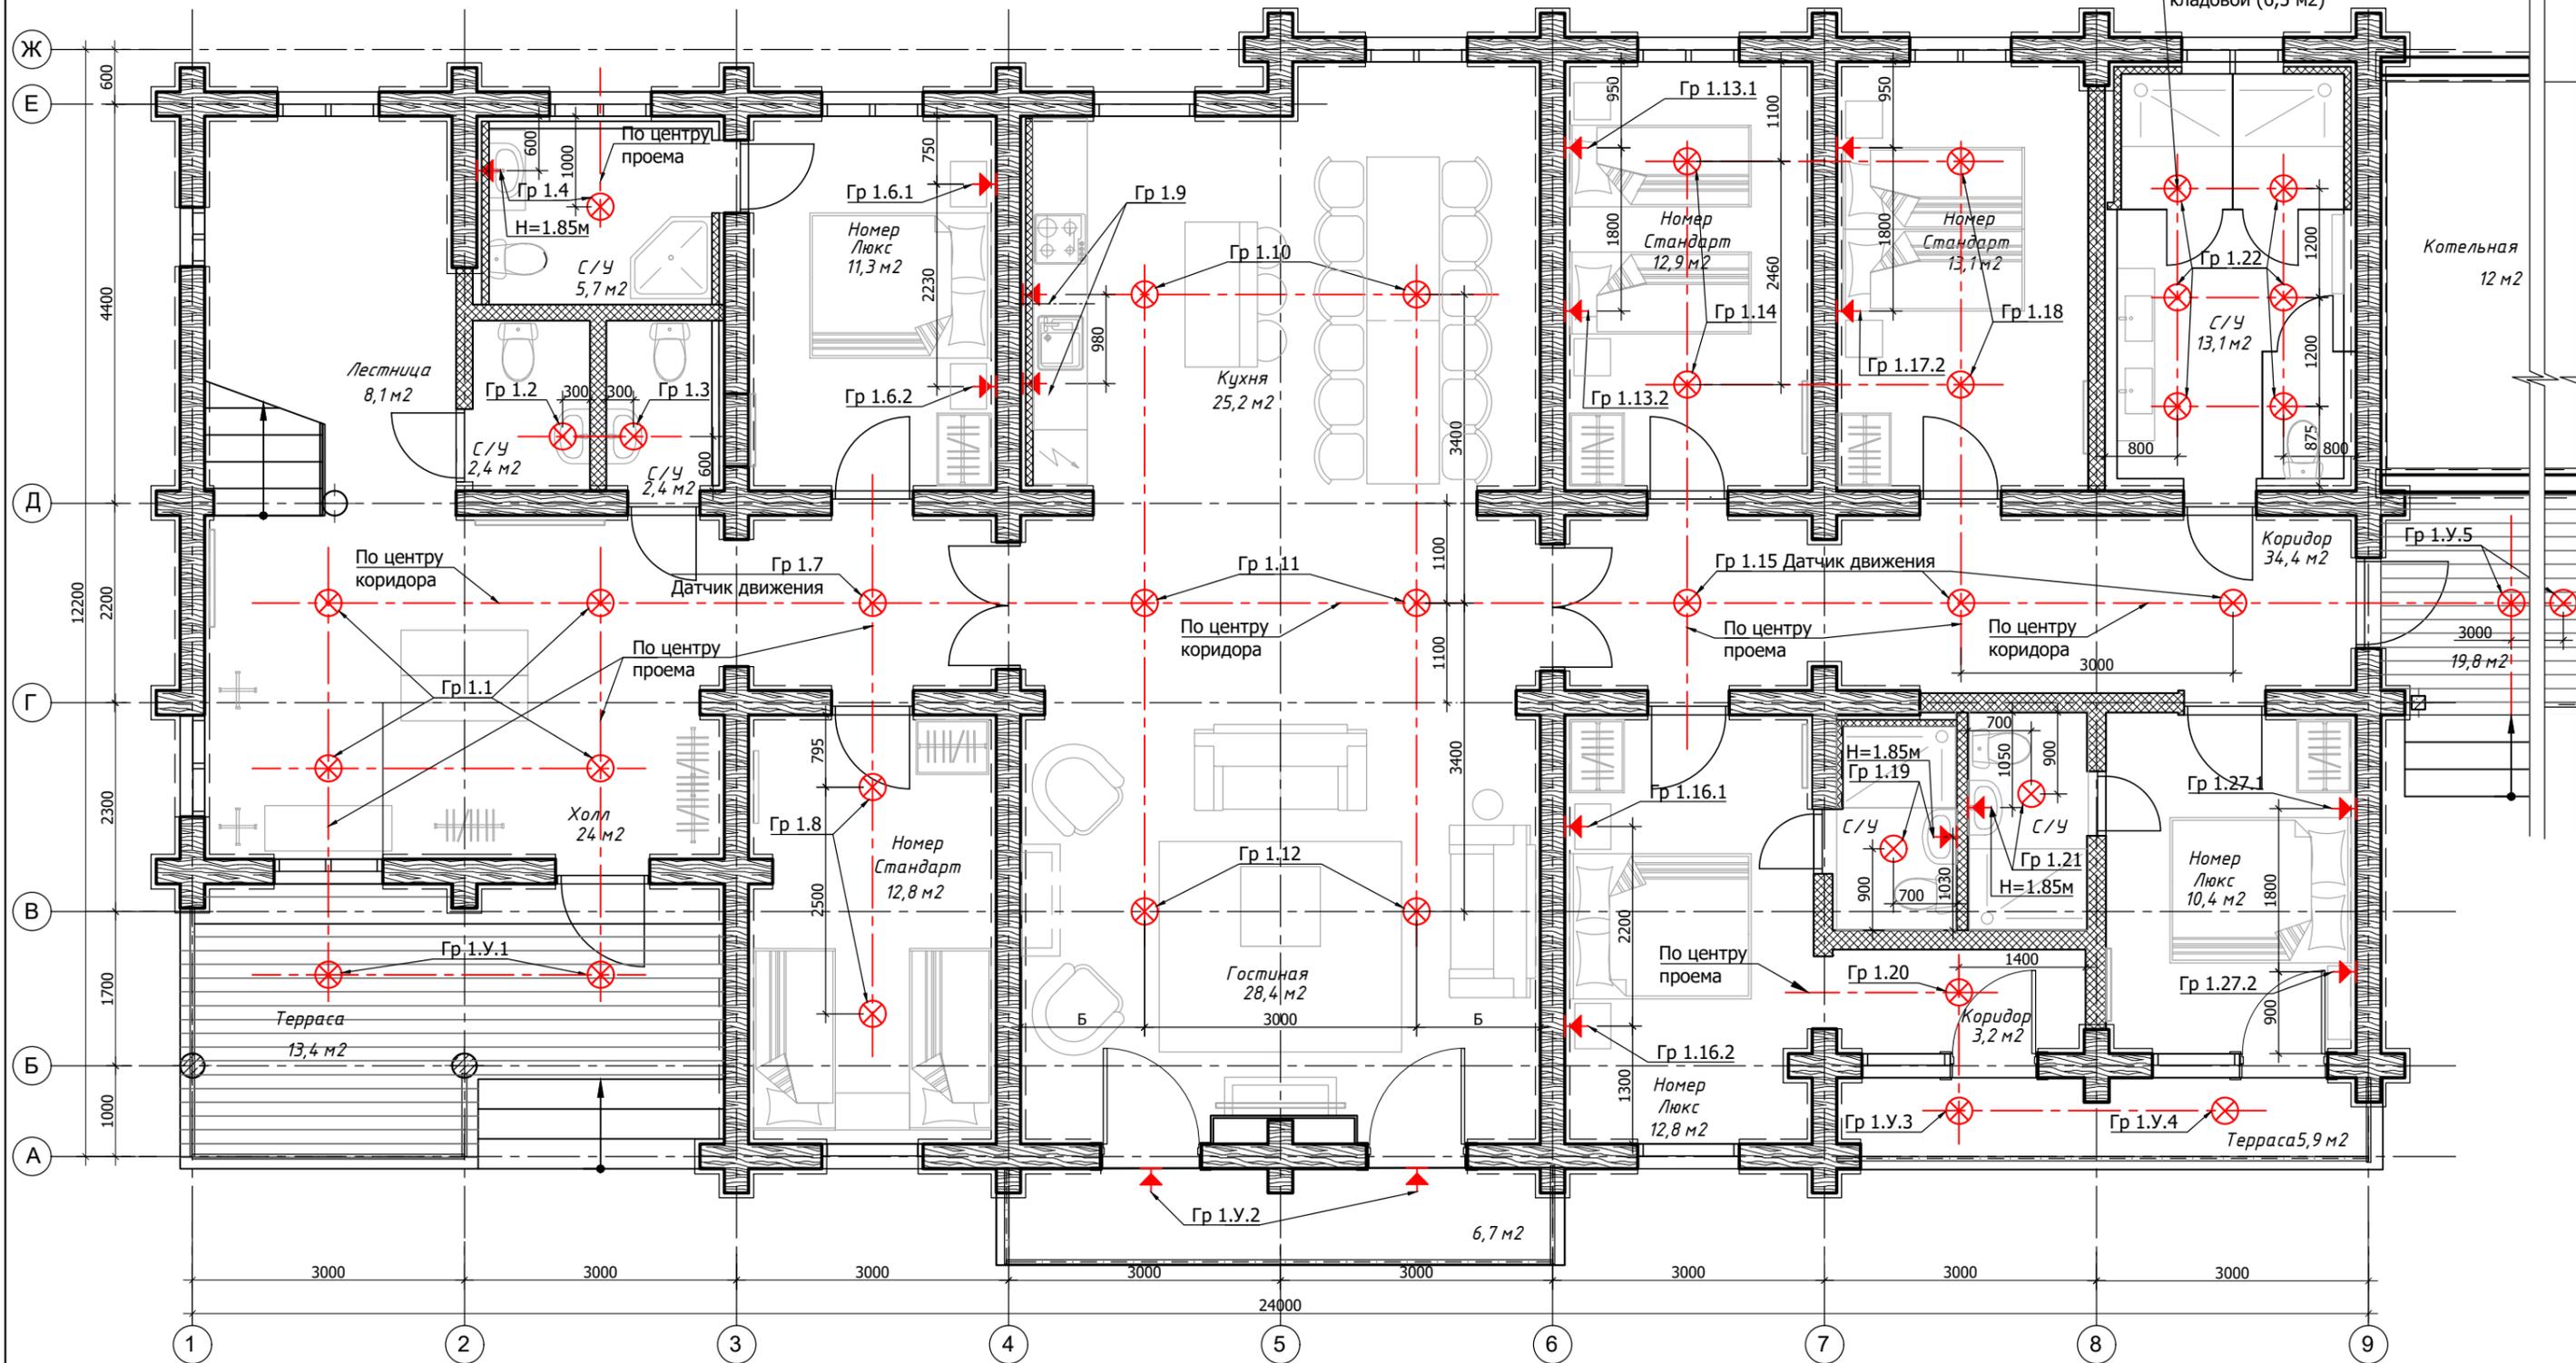

Постоянно включенный свет  
Выключатель установить в  
кладовой (6,5 м2)

УСЛОВНЫЕ ОБОЗНАЧЕНИЯ:


- ⊗ СВЕТИЛЬНИК - потолочный (люстра, подвес, "тарелка")
- ➔ СВЕТИЛЬНИК - бра настенное

⊥ A ⊥ A ⊥ равные размеры A=A

1. В ванной, санузле и уличных светильники с влагозащитой.
2. За отметку 0.000 принята отметка "чистого" пола.
3. Обязательно в проекте электрики предусмотреть УЗО (устройство защитного отключения).
4. Кол-во светильников и расположение в технических и подсобных помещениях согласовать с Заказчиком дополнительно.
4. Проект электрики выполнить согласно ПУЭ (Правила устройства электроустановок)
5. Привязки светильников указаны от чистой отделки или от оси здания
6. Конструкцию перегородок см. АР
7. Привязки светильников уточнить после окончания чистой отделки и монтажа сантехники.
8. Привязку бра по высоте согласовать с Заказчиком после подбора светильника.

		04.03.2019	Дизайн интерьера загородного дома	СТАДИЯ	МАСШТАБ	ЛИСТ
РАЗРАБОТАЛ	ШЕВЦОВ		План с расстановкой светильников		1:50	5
			1 этаж	ArchioPlanum.com		

ПЛАН С РАССТАНОВКОЙ РОЗЕТОК И ВЫКЛЮЧАТЕЛЕЙ 2 ЭТАЖ

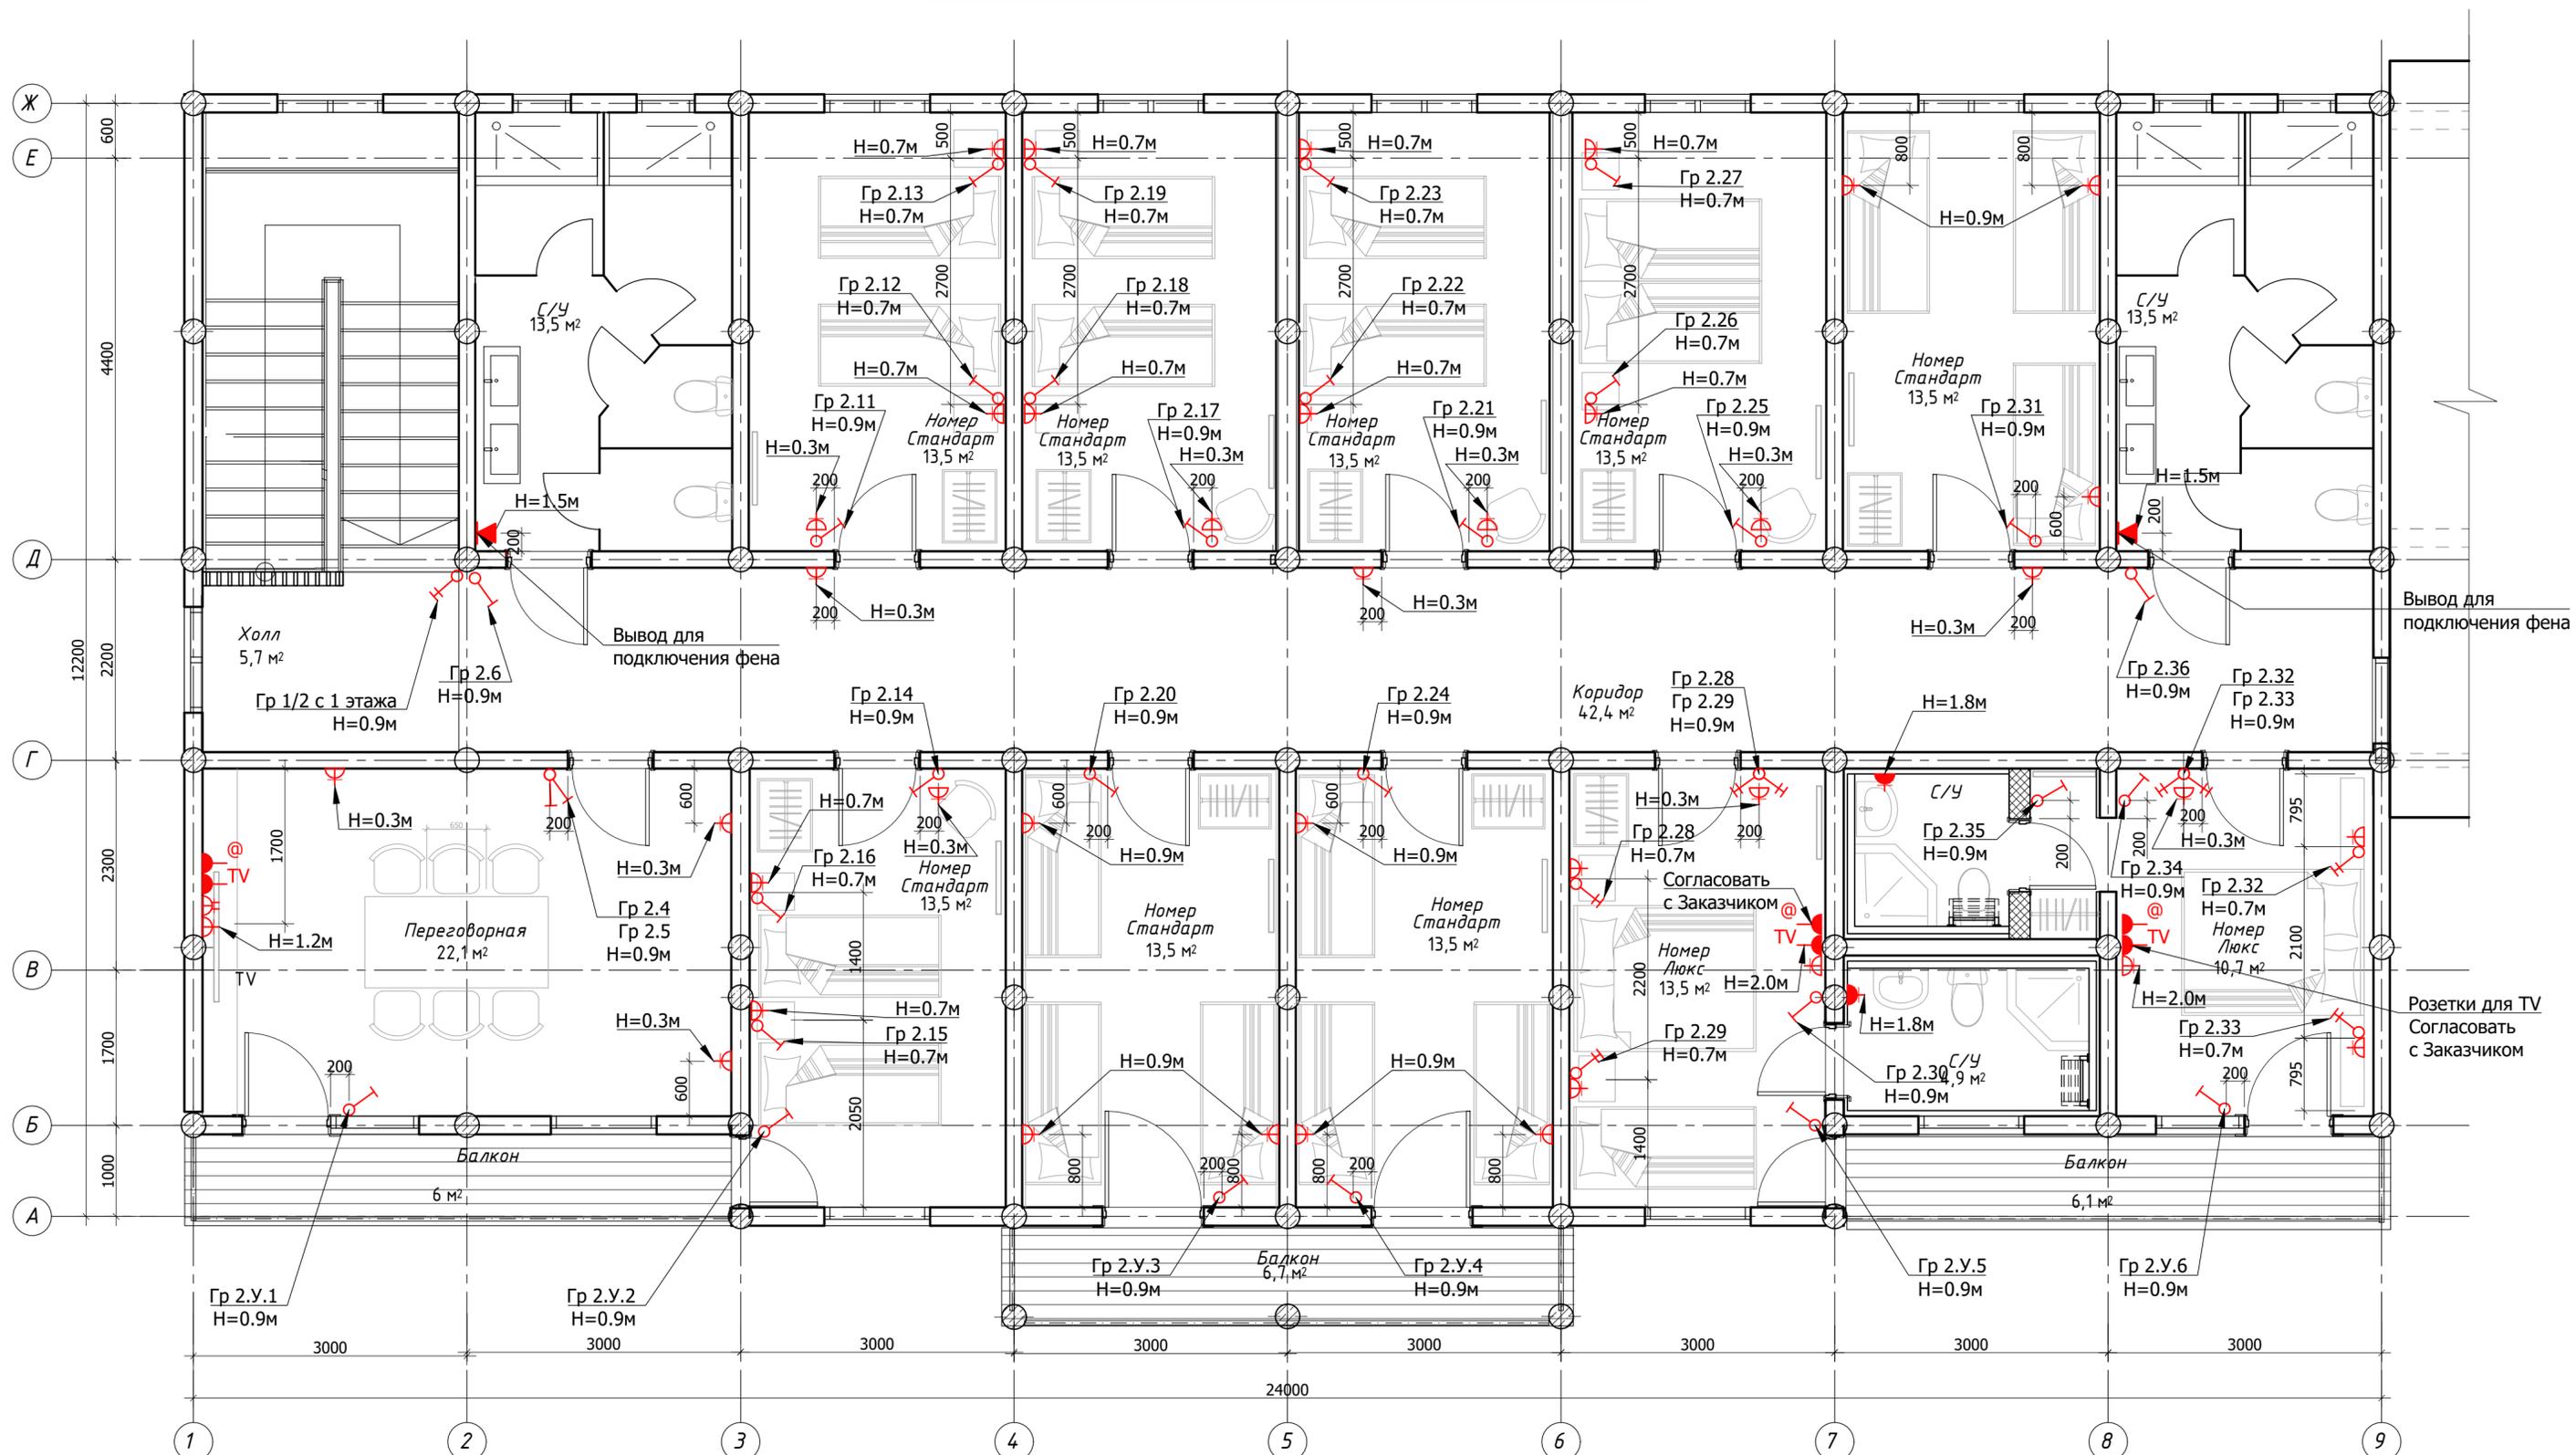

1. В ванной, санузле и уличные светильники с влагозащитой.
2. За отметку 0.000 принята отметка "чистого" пола.
3. Обязательно в проекте электрики предусмотреть УЗО (устройство защитного отключения).
4. Проект электрики выполнить согласно ПУЭ (Правила устройства электроустановок)
5. Применять розетки которые обеспечивают закрывание гнезда при вынудной вилке
- 6. Привязки указаны от чистовой отделки или от оси здания**
- 7. Конструкцию перегородок см. АР**
8. Привязки уточнить после окончания чистовой отделки и монтажа сантехники.
- 9. Расположение выключателей уличного освещения уточнить в соответствии с фактическим открыванием балконной двери**
- 10. Расстановку розеток согласовать с Заказчиком.**
- 11. Привязку розеток для TV и других приборов уточнить после выбора конкретной модели.**

Открытие дверей уточнить по фактическому расположению выключателей.

УСЛОВНЫЕ ОБОЗНАЧЕНИЯ:


- выключатель одноклавишный
- выключатель двухклавишный
- переключатель с 2х мест
- выключатель влагозащищенный одноклавишный
- розетка телеантенны
- розетка интернет
- розетка одинарная
- розетка двояная
- розетка одинарная влагозащищенная
- розетка двояная влагозащищенная

СОГЛАСОВАНО

Взам. инв. N  
Подпись и дата  
Инв. N подл.

		19.02.2019	Дизайн интерьера загородного дома	СТАДИЯ	МАСШТАБ	ЛИСТ
РАЗРАБОТАЛ	ЛАВРУШКИН		План с расстановкой розеток и выключателей 2 этаж		1:50	6
				ArchioPlanum.com		

# ПЛАН С РАССТАНОВКОЙ СВЕТИЛЬНИКОВ 2 ЭТАЖ

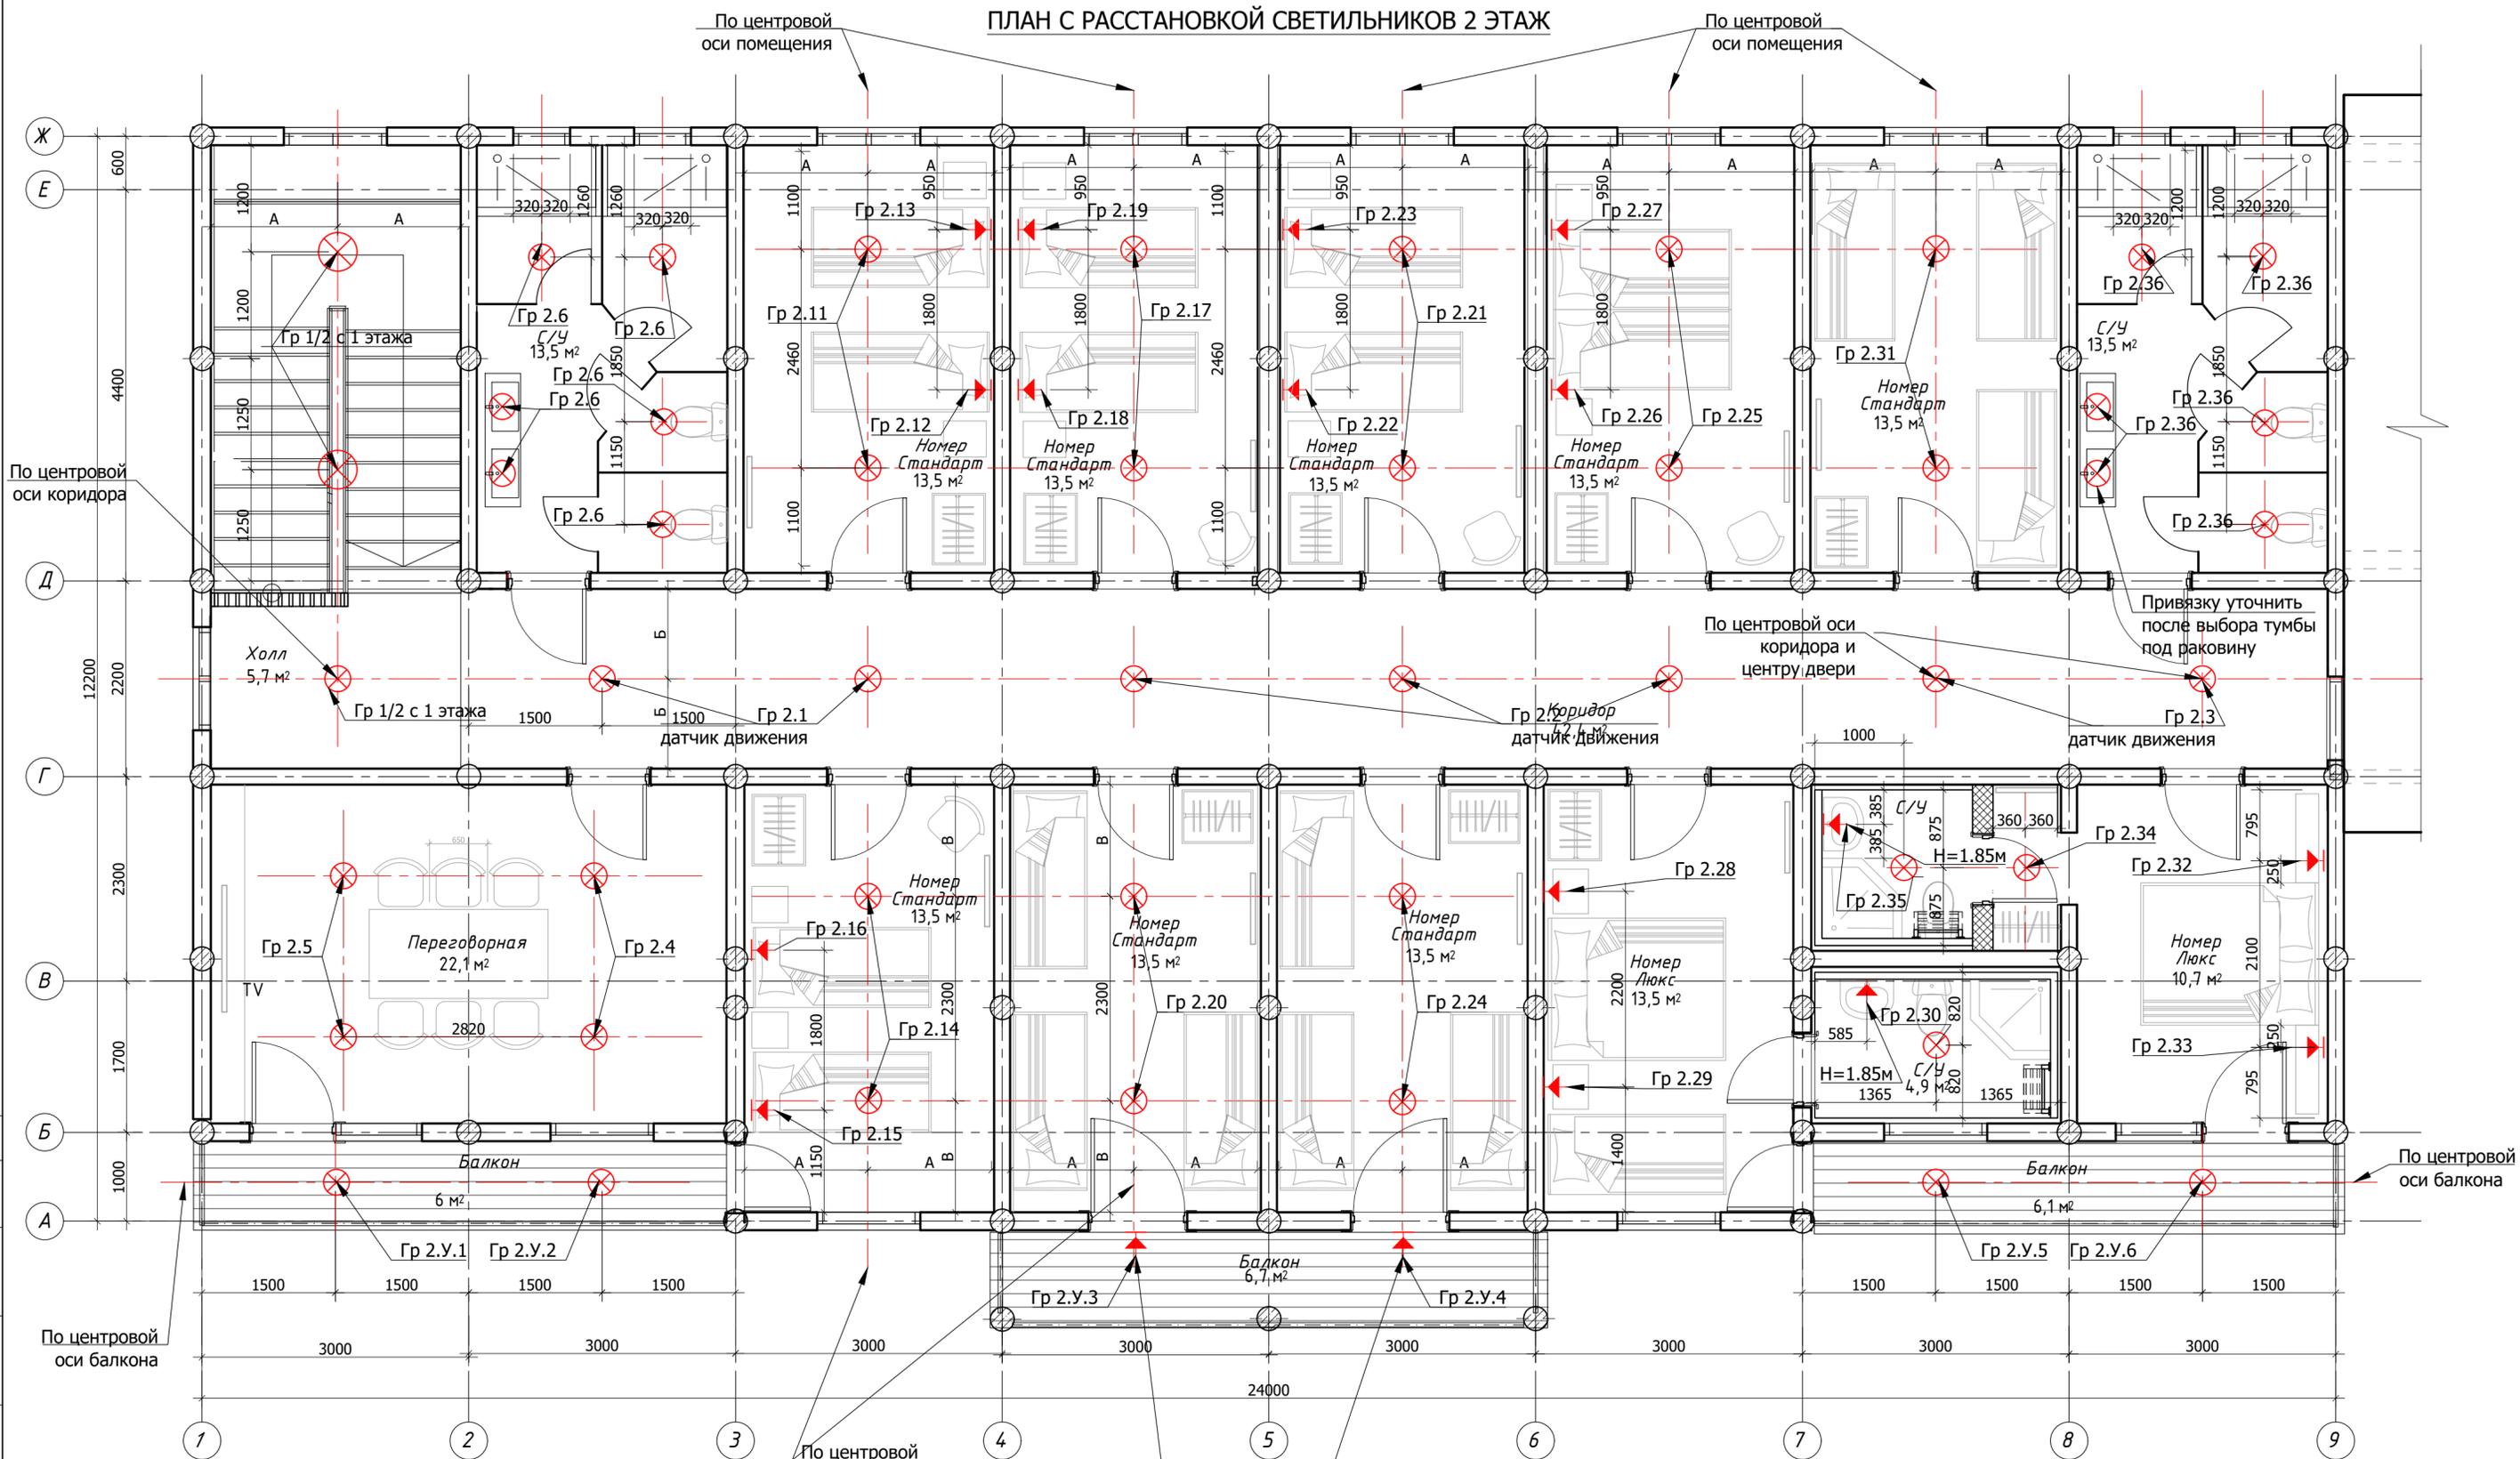

1. В ванной, санузле и уличных светильники с влагозащитой.
2. За отметку 0.000 принята отметка "чистого" пола.
3. Обязательно в проекте электрики предусмотреть УЗО (устройство защитного отключения).
4. Кол-во светильников и расположение в технических и подсобных помещениях согласовать с Заказчиком дополнительно.
4. Проект электрики выполнить согласно ПУЭ (Правила устройства электроустановок)
- 5. Привязки светильников указаны от чистой отделки или от оси здания**
- 6. Конструкцию перегородок см. АР**
- 7. Привязки светильников уточнить после окончания чистой отделки и монтажа сантехники.**
- 8. Привязку бра по высоте согласовать с Заказчиком после подбора светильника.**

## УСЛОВНЫЕ ОБОЗНАЧЕНИЯ:

- ⊗ СВЕТИЛЬНИК - потолочный (люстра, подвес, "тарелка")
- ▲ СВЕТИЛЬНИК - бра настенное


⊥ A A ⊥ равные размеры A=A

Изм. N подл.	Взам. инв. N	19.02.2019	Дизайн интерьера загородного дома	СТАДИЯ	МАСШТАБ	ЛИСТ
Подпись и дата			План с расстановкой светильников 2 этаж		1:50	7
РАЗРАБОТАЛ	ЛАВРУШКИН			ArchioPlanum.com		

СОГЛАСОВАНО

Изм. N подл. Подпись и дата Взам. инв. N

ПЛАН ПОЛА 1 ЭТАЖ

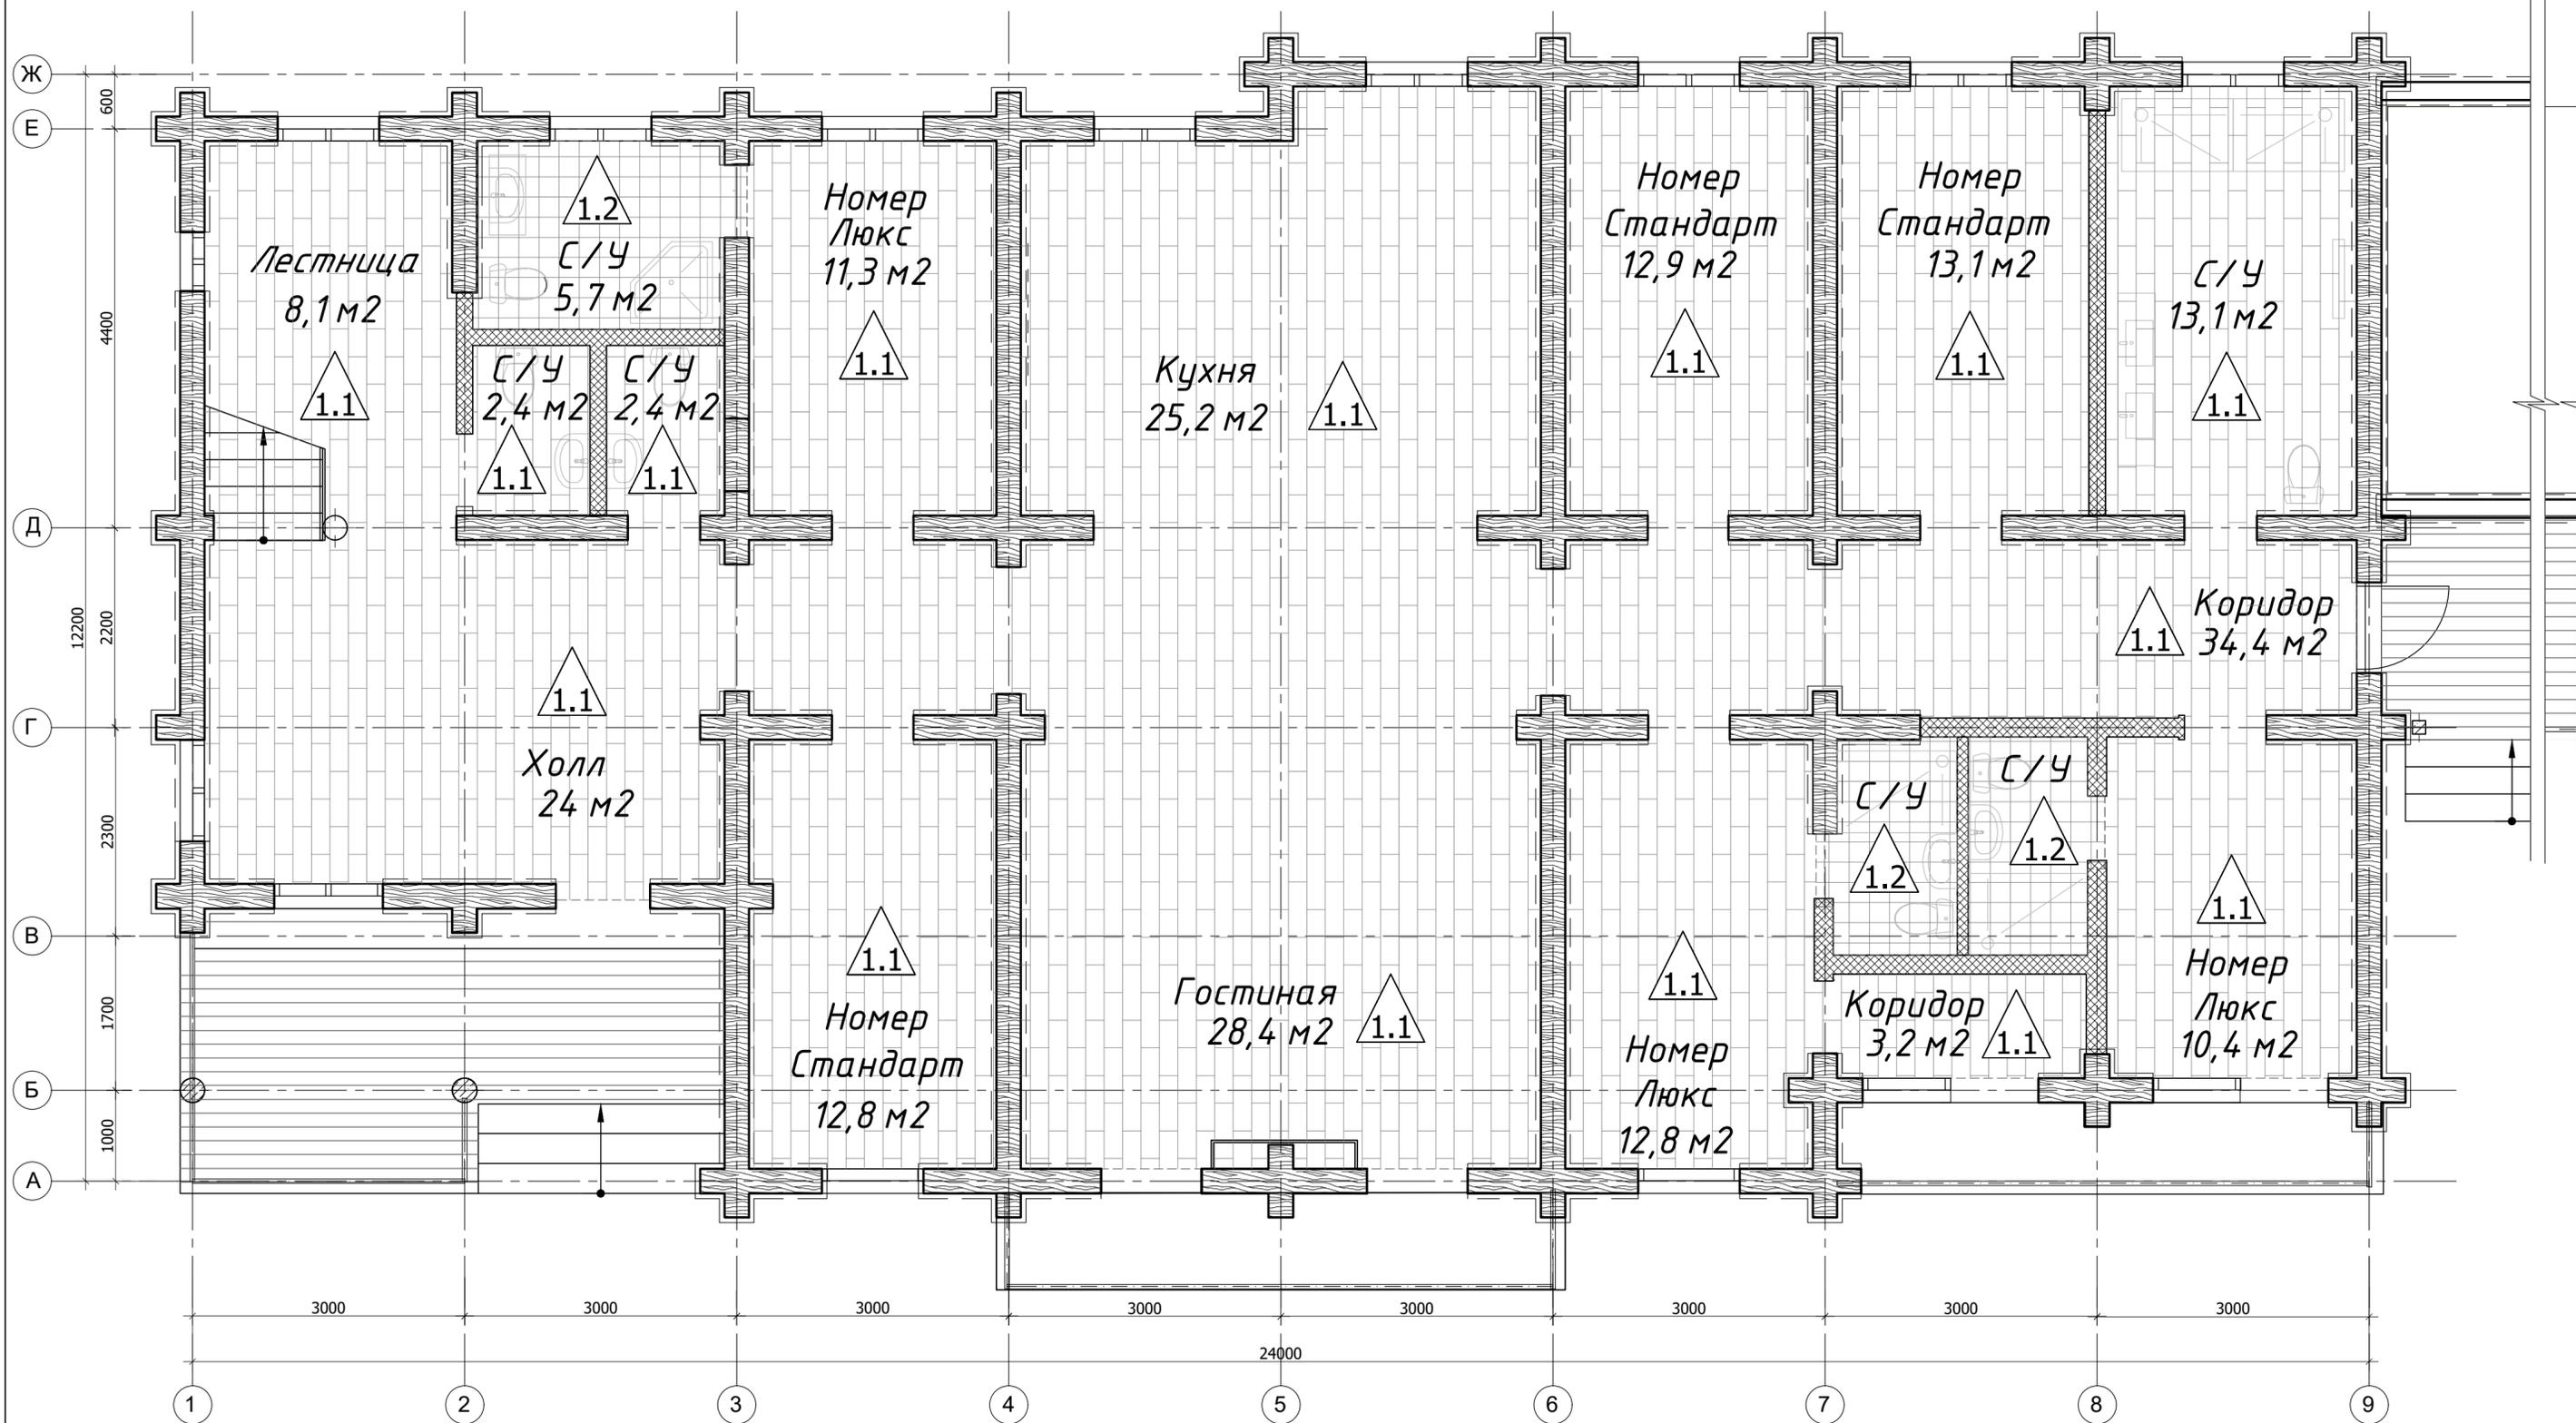


УСЛОВНЫЕ ОБОЗНАЧЕНИЯ:

- маркировка полов
- место стыка типов полов

- Площадь полов уточнить после проведения обмеров
- Материал отделки полов и цветное решение согласовать с заказчиком
- Экспликацию полов см. лист
- Раскладку плитки см. планы помещений
- В ванных в мокрых зонах (в душевых) использовать влагозащитные покрытия.

		19.02.2019	Дизайн интерьера загородного дома	СТАДИЯ	МАСШТАБ	ЛИСТ
РАЗРАБОТАЛ	ШЕВЦОВ		План пола 1 этаж		1:50	8
			ArchioPlanum.com			

ПЛАН ПОЛА 2 ЭТАЖ

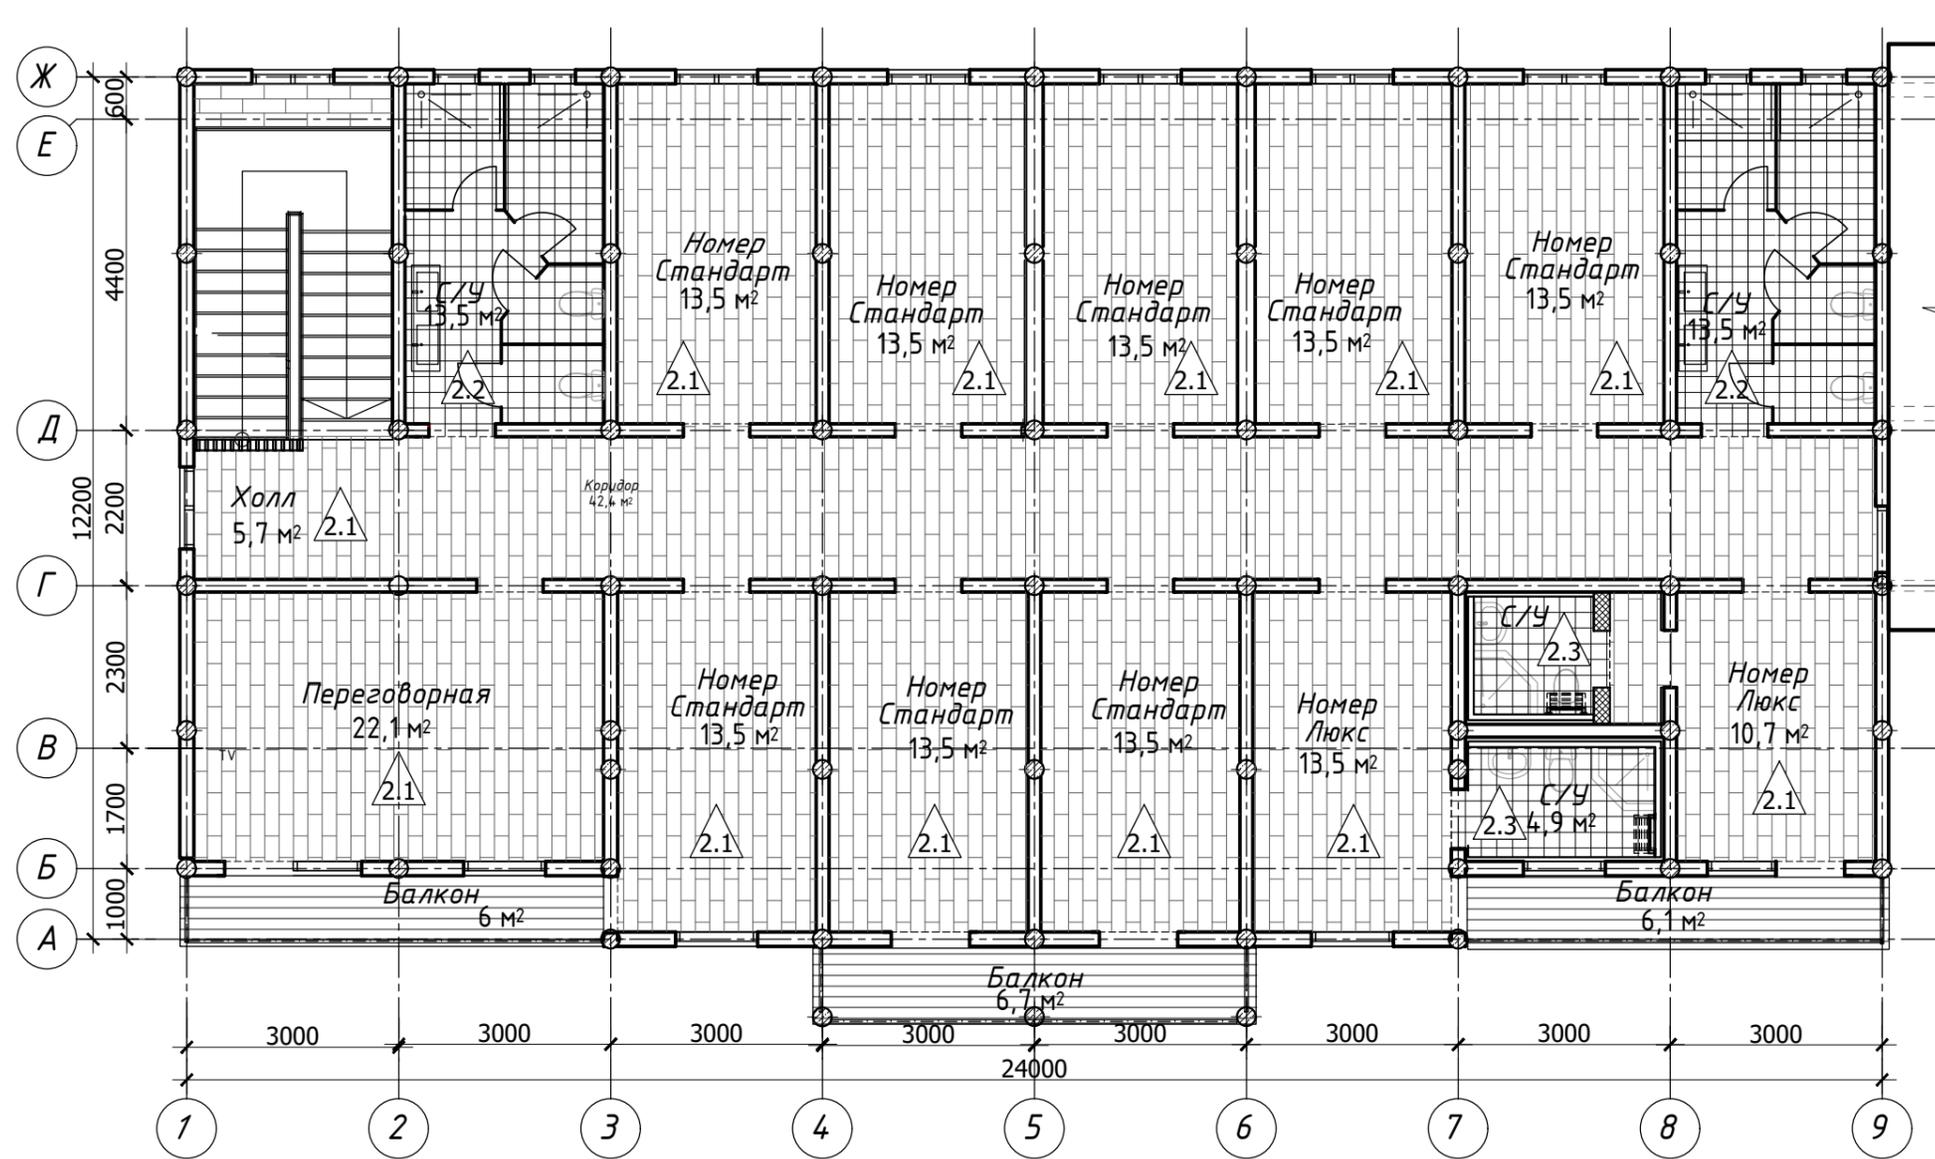

УСЛОВНЫЕ ОБОЗНАЧЕНИЯ

-  - маркировка полов
-  - место стыка типов полов

- Площадь полов уточнить после проведения обмеров
- Материал отделки полов и цветное решение согласовать с Заказчиком
- Экспликацию полов см. лист
- Раскладку плитки см. планы помещений
- В ваннах в мокрых зонах (в душевых) использовать влагозащитные покрытия.

СОГЛАСОВАНО

Взам. инв. N

Подпись и дата

Инв. N подл.


		19.02.2019	Дизайн интерьера загородного дома	СТАДИЯ	МАСШТАБ	ЛИСТ
РАЗРАБОТАЛ	ЛАВРУШКИН				1:100	9
План пола 2 этажа				ArchioPlanum.com		

ПОМЕЩЕНИЯ ПО ПРОЕКТУ		ТИП ПОКРЫТИЯ ПО ПРОЕКТУ	ПОКРЫТИЕ ПОЛА	ЭЛЕМЕНТЫ ПОЛА	ПЛОЩАДЬ ПОКРЫТИЯ м. кв.	
<b>1 ЭТАЖ</b>						
Холл, Коридор, Номера, Кухня, Гостиная. су общие	1.1	Керамогранит/ керамическая плитка	-Керамогранит/керамическая плитка на клею - 20мм -Теплый пол в стяжке -Основание см. раздел AP		224.2	
Санузлы при номерах люкс	1.2	Керамическая плитка	-Керамическая плитка на клею - 20мм -Теплый пол в стяжке -Основание см. раздел AP		13.1	
<b>2 ЭТАЖ</b>						
Коридор, Номера, Переговорная	2.1	Ламинат/Кварц виниловая плитка	-Ламинат/Кварц виниловая плитка на подложке - 10мм -Основание см. раздел AP		209.5	
Санузлы общие	2.2	Керамогранит /керамическая плитка	-Керамогранит/керамическая плитка на клею - 20мм -Теплый пол в стяжке -Основание см. раздел AP		27.4	
Санузлы общие и при номерах	2.3	Керамическая плитка	-Керамическая плитка на клею - 20мм -Теплый пол в стяжке -Основание см. раздел AP		7.5	
<p><b>- Площадь полов уточнить после проведения обмеров</b></p> <p><b>- Площадь напольного покрытия дана без учета запаса</b></p> <p>- Материал отделки полов и цветовое решение согласовать с заказчиком</p> <p>- Раскладку плитки см.планы помещений и планы полов</p> <p>- В ванных, в мокрых зонах (в душевых) использовать гидроизоляцию</p> <p>- Пироги полов уточнить после выбора конкретного материала отделки пола</p> <p>- Данный лист см. совместно с Планом пола 2 этажа, разделом AP</p>						
		19.02.2019	Дизайн интерьера загородного дома	СТАДИЯ	МАСШТАБ	ЛИСТ
					1:50	10
РАЗРАБОТАЛ	ЛАВРУШКИН			Экспликация полов		
			ArchioPlanum.com			

СОГЛАСОВАНО

Инв.Н подл.      Подпись и дата      Взам. инв.Н

# РАЗВЕРТКА 1-1

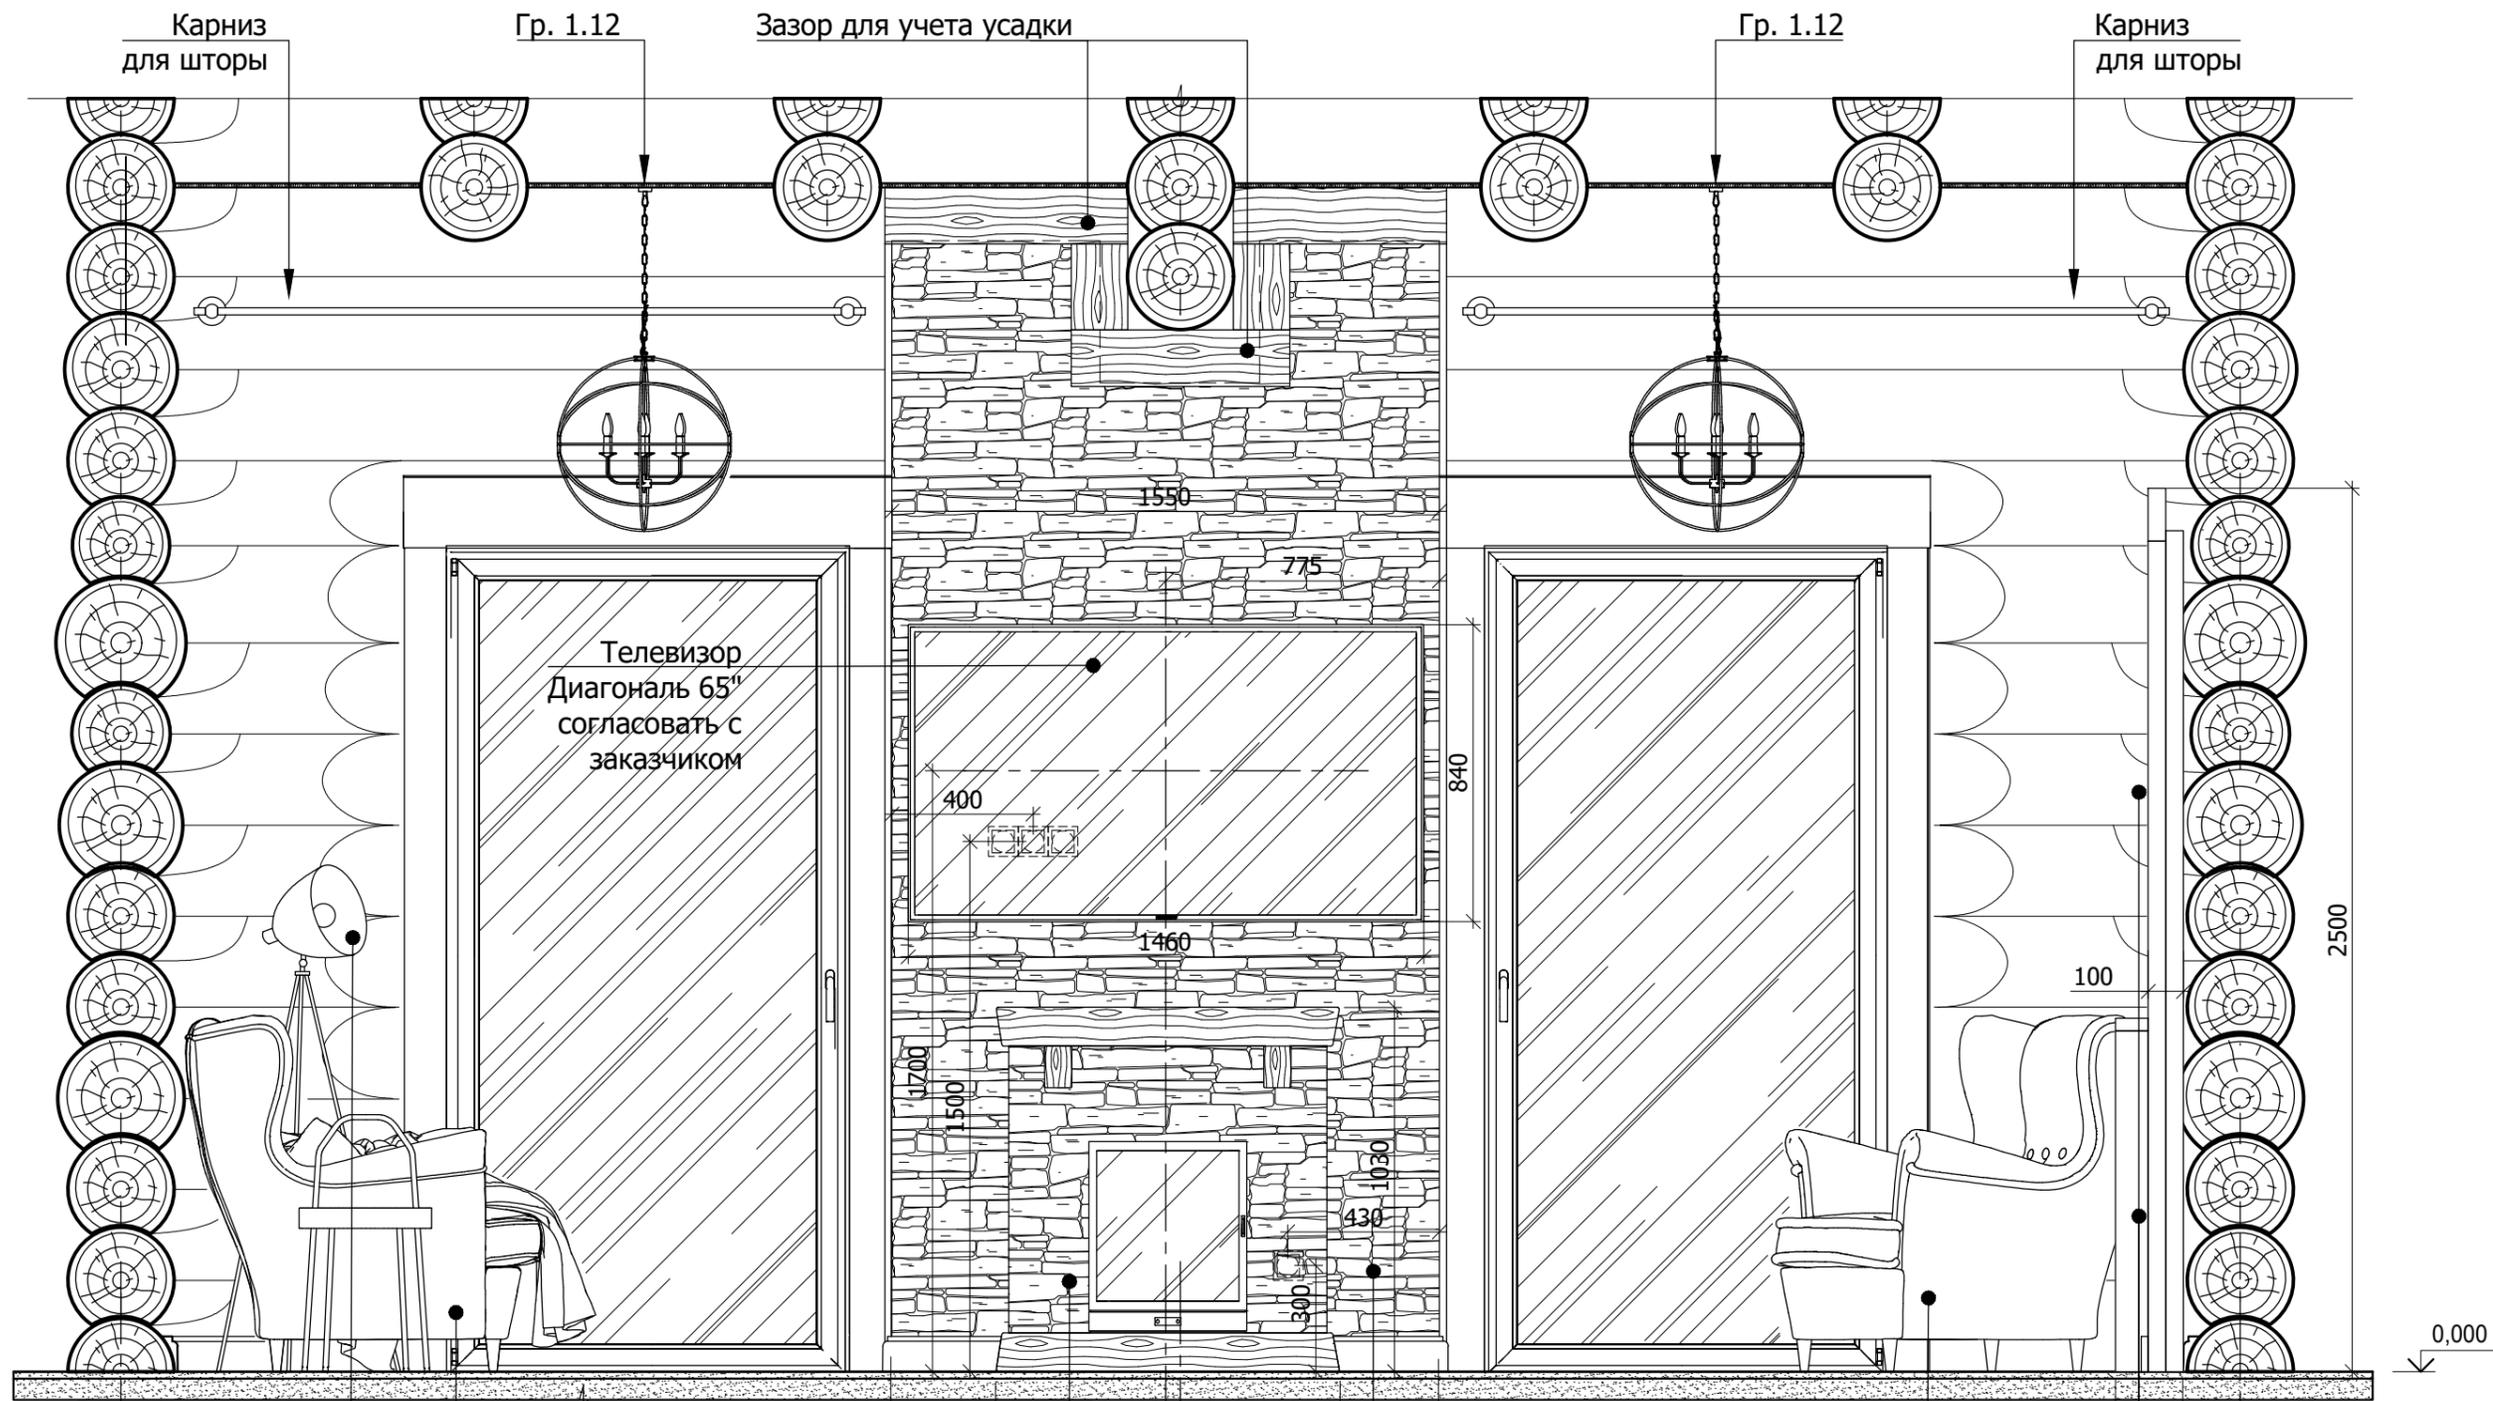


- 6 Напольный светильник поз.5 см. спец. освещения
- Диван поз.22 см. спец. мебели
- Камин поз. 26 см. спец. мебели согласовать с Заказчиком дополнительно
- 5 Декоративная зашивка
- Кресло поз.21 см. спец. мебели
- 4 Фотостенд и декоративная дровница поз.25 см. спец. мебели

1. За отметку 0.000 принята отметка "чистого" пола.
2. Декоративную зашивку, стенд и перегородки крепить на скользящих креплениях
3. Цвет декоративного камня согласовать с заказчиком
4. Перед производством индивид. мебели изготовителю произвести контрольные замеры помещений.
5. Фирма поставщик индивидуальной мебели до начала изготовления разрабатывает технологичную документацию и согласовывает с заказчиком и авторами проекта.
6. Согласовать с заказчиком типы светильников и модель телевизора.

Размеры мебели даны для общей информации, детально смотреть в рабочих чертежах изготовителей мебели.

		19.02.2019	Дизайн интерьера загородного дома	СТАДИЯ	МАСШТАБ	ЛИСТ
РАЗРАБОТАЛ	ШЕВЦОВ				1:20	11
Гостиная по оси А				ArchioPlanum.com		

## РАЗВЕРТКА 2-2

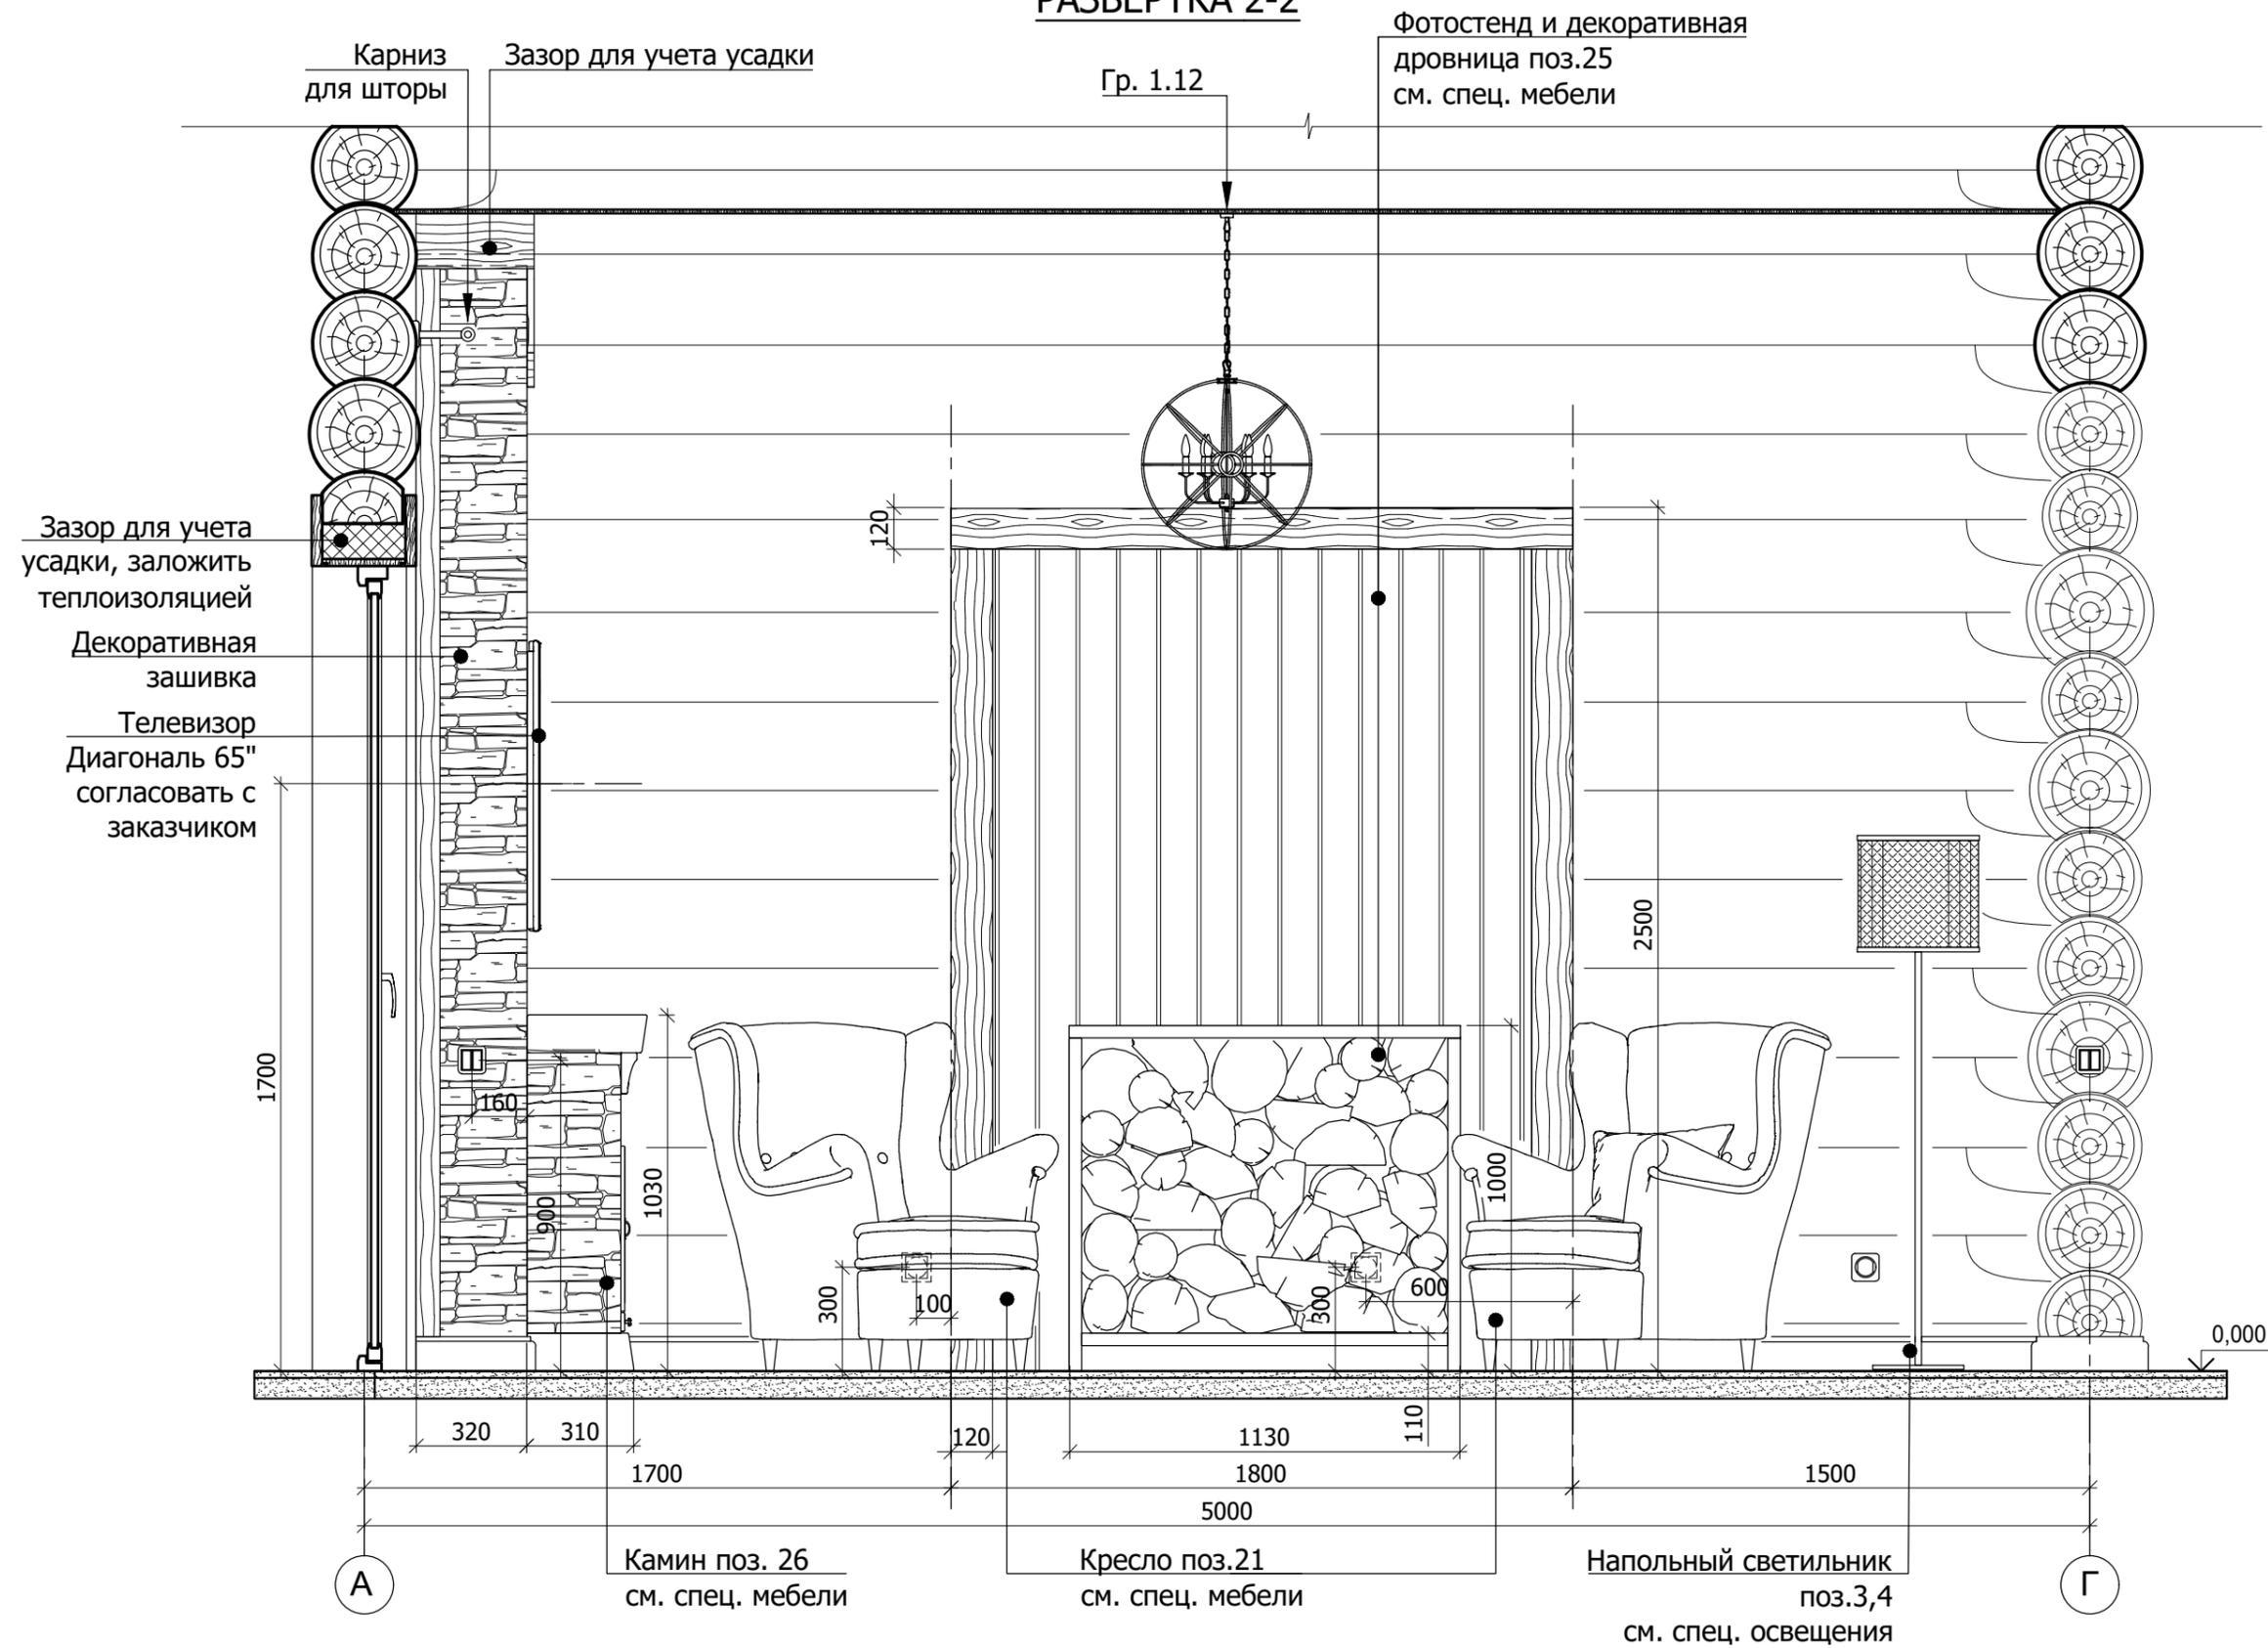


1. За отметку 0.000 принята отметка "чистого" пола.
2. Декоративную зашивку, стенд и перегородки крепить на скользящих креплениях
3. Цвет декоративного камня согласовать с заказчиком
4. Перед производством индивид. мебели изготовителю произвести контрольные замеры помещений.
5. Фирма поставщик индивидуальной мебели до начала изготовления разрабатывает технологическую документацию и согласовывает с заказчиком и авторами проекта.
6. Согласовать с заказчиком типы светильников и модель телевизора.

Размеры мебели даны для общей информации, детально смотреть в рабочих чертежах изготовителей мебели.

		19.02.2019	Дизайн интерьера загородного дома	СТАДИЯ	МАСШТАБ	ЛИСТ
РАЗРАБОТАЛ	ШЕВЦОВ				1:20	12
Гостиная по оси 4				ArchioPlanum.com		

# РАЗВЕРТКА 3-3

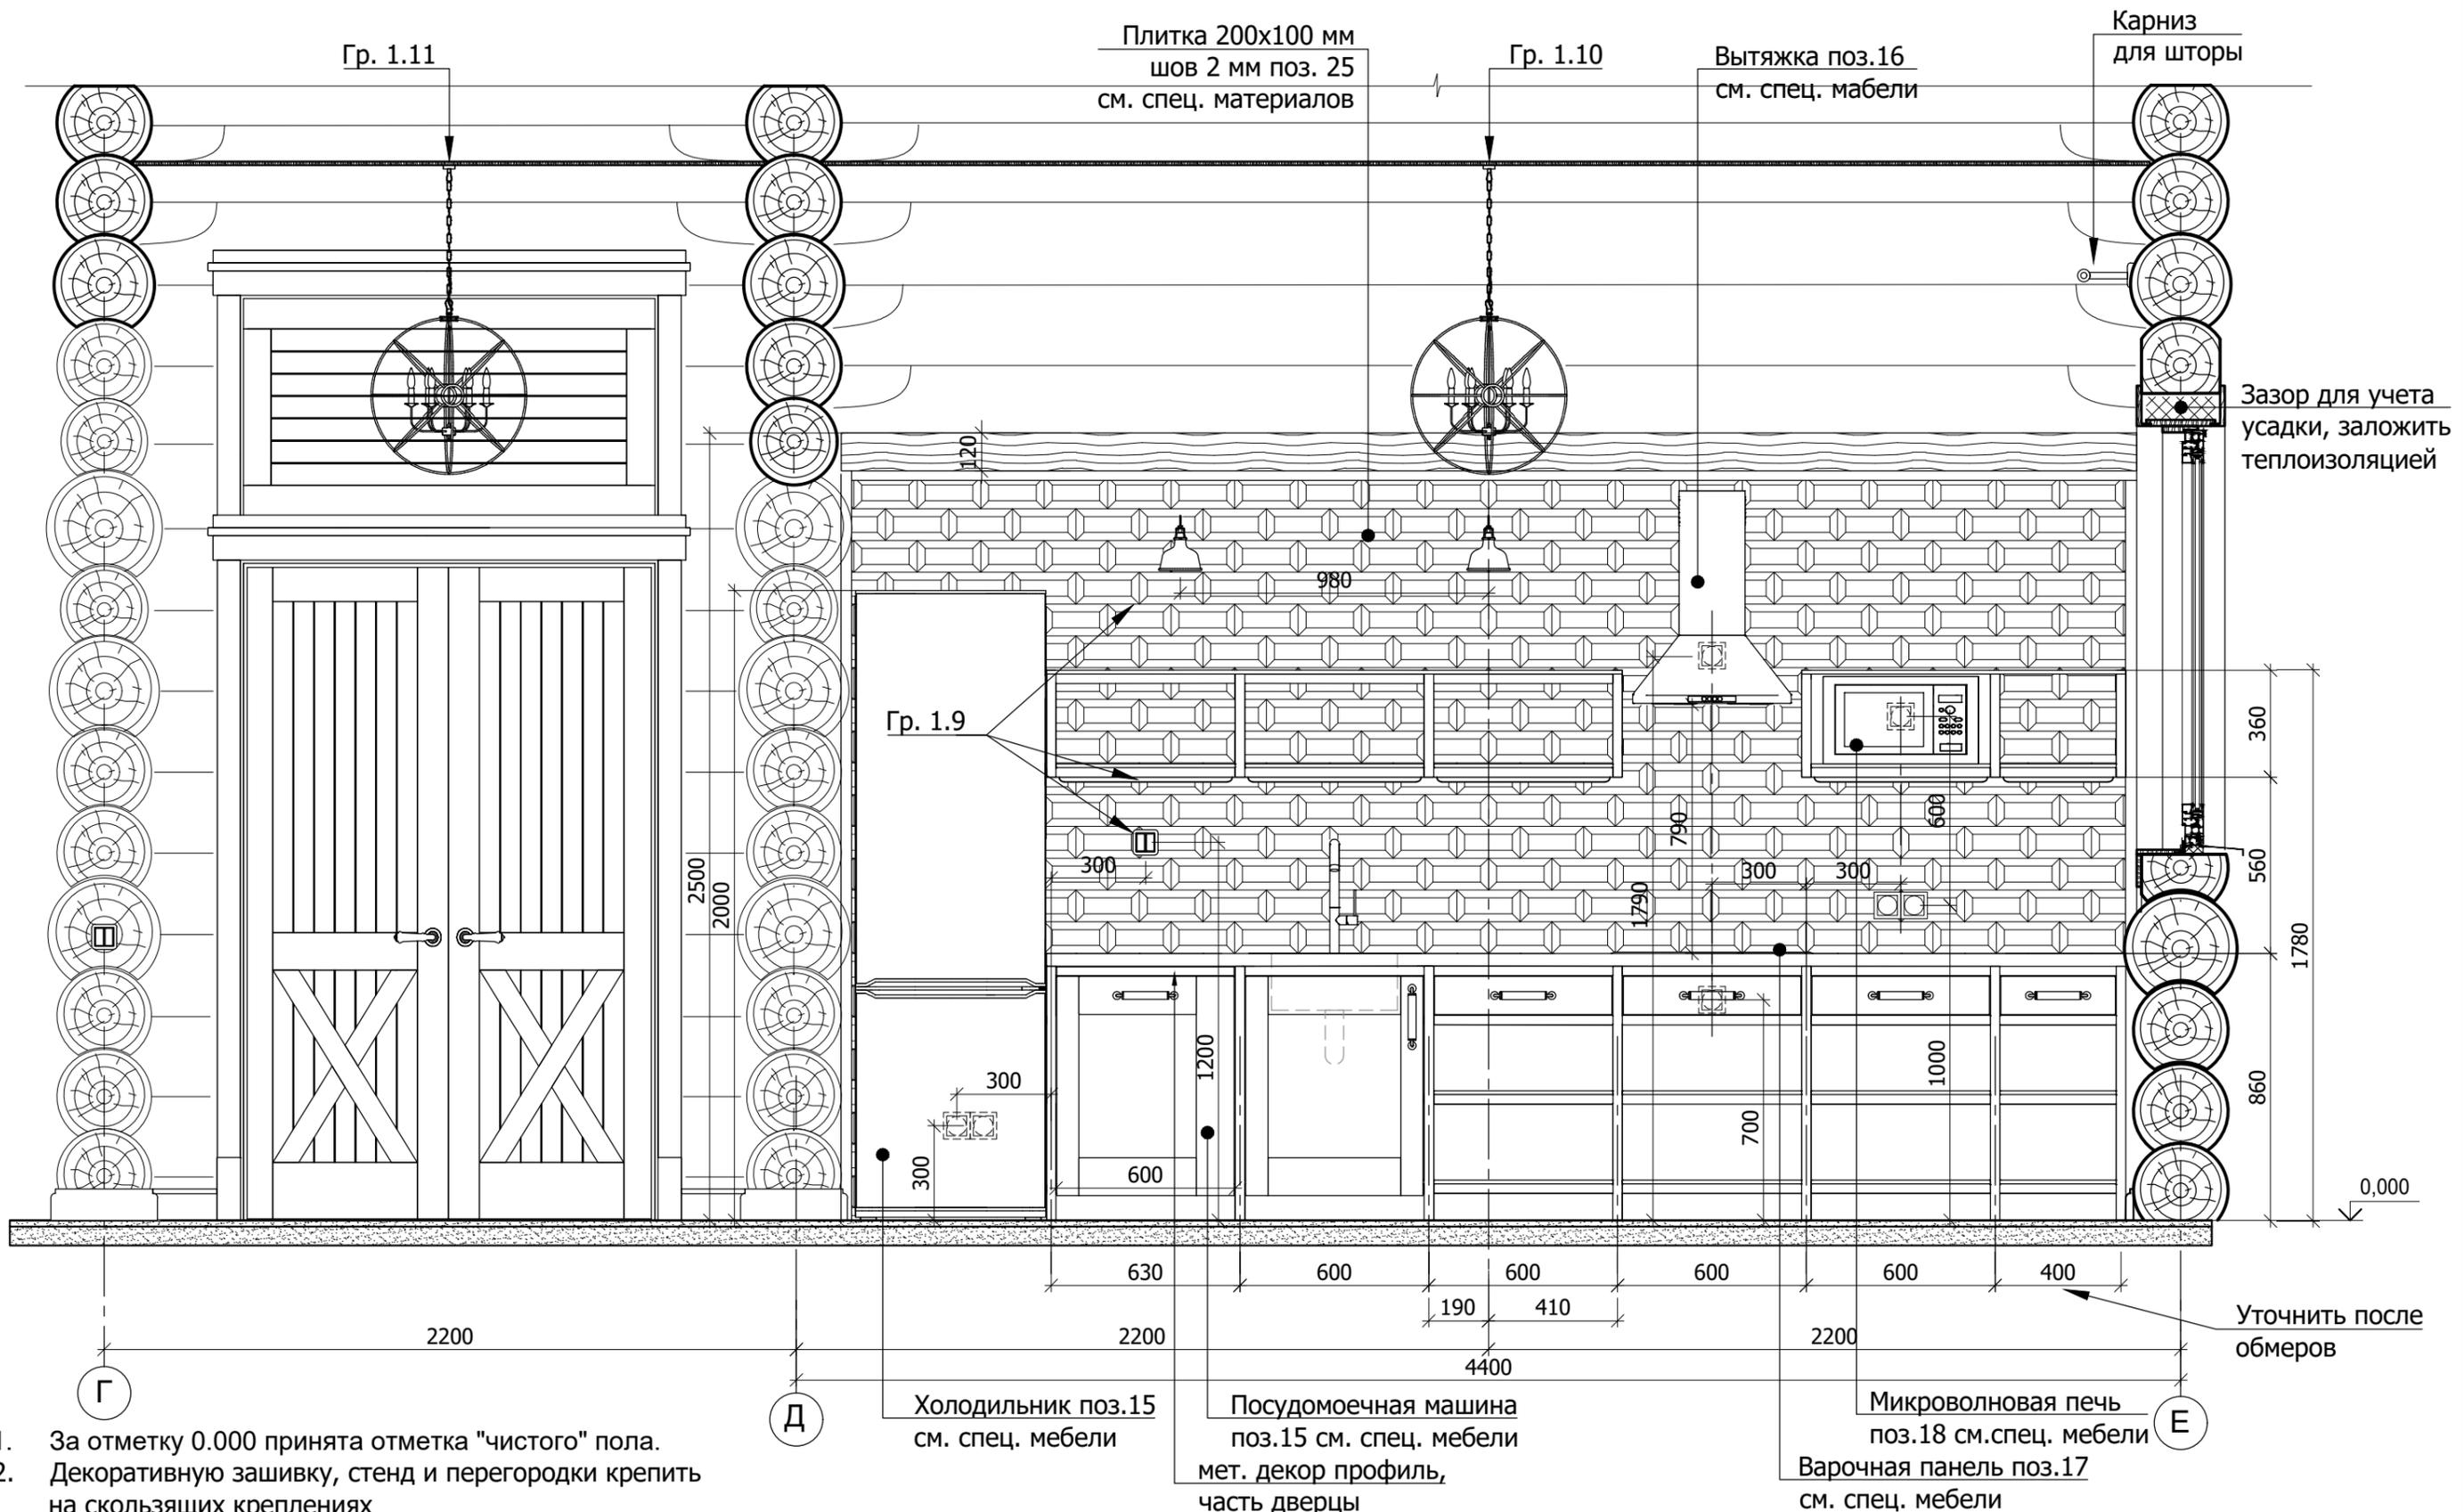


1. За отметку 0.000 принята отметка "чистого" пола.
2. Декоративную зашивку, стэнд и перегородки крепить на скользящих креплениях
3. Цвет декоративного камня согласовать с заказчиком
4. Перед производством индивид. мебели изготовителю произвести контрольные замеры помещений.
5. Фирма поставщик индивидуальной мебели до начала изготовления разрабатывает технологичную документацию и согласовывает с заказчиком и авторами проекта.
6. Согласовать с заказчиком типы светильников и модель телевизора.
7. Изготовление кухни производить с учетом габаритов и конструкции бытовой техники см. спец. мебели.

Размеры мебели даны для общей информации, детально смотреть в рабочих чертежах изготовителей мебели.

		04.03.2019	Дизайн интерьера загородного дома	СТАДИЯ	МАСШТАБ	ЛИСТ
РАЗРАБОТАЛ	ШЕВЦОВ				1:20	13
			Кухня по оси 4	ArchioPlanum.com		


# РАЗВЕРТКА 4-4

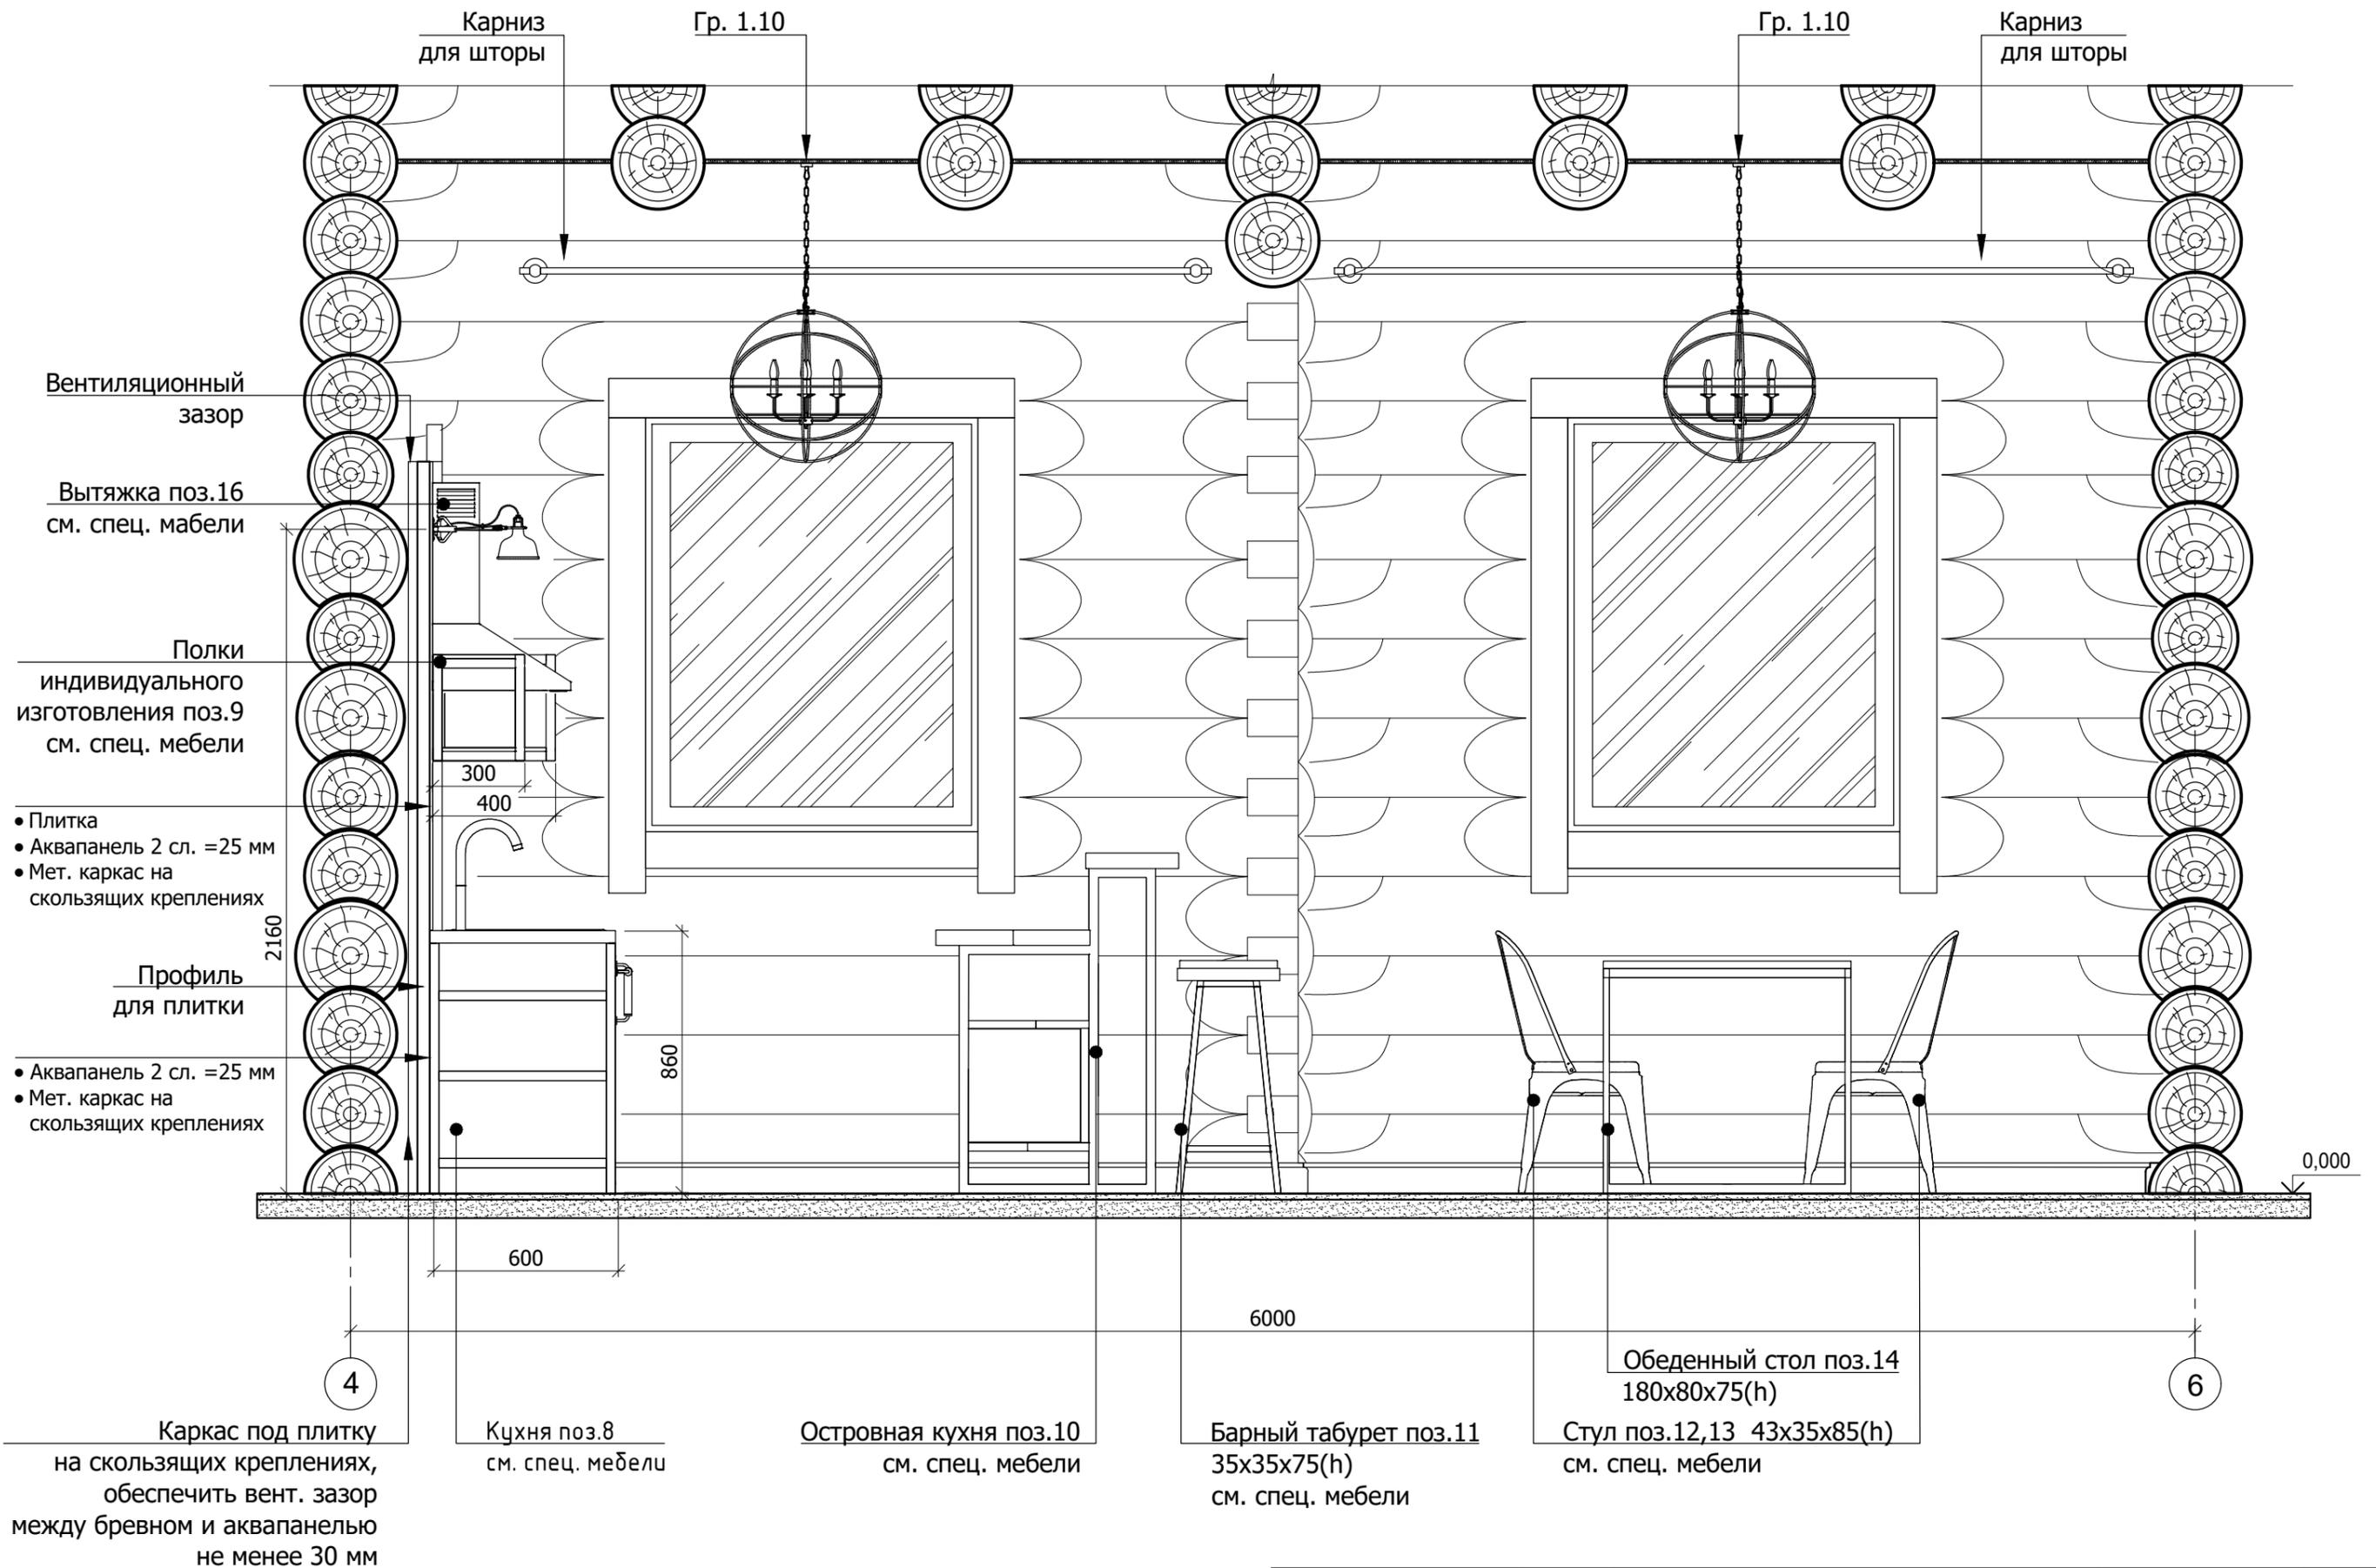

Размеры мебели даны для общей информации, детально смотреть в рабочих чертежах изготовителей мебели.

		04.03.2019	Дизайн интерьера загородного дома	СТАДИЯ	МАСШТАБ	ЛИСТ
РАЗРАБОТАЛ	ШЕВЦОВ			1:20	14	
			Кухня по оси Е	ArchioPlanum.com		

# РАЗВЕРТКА 5-5

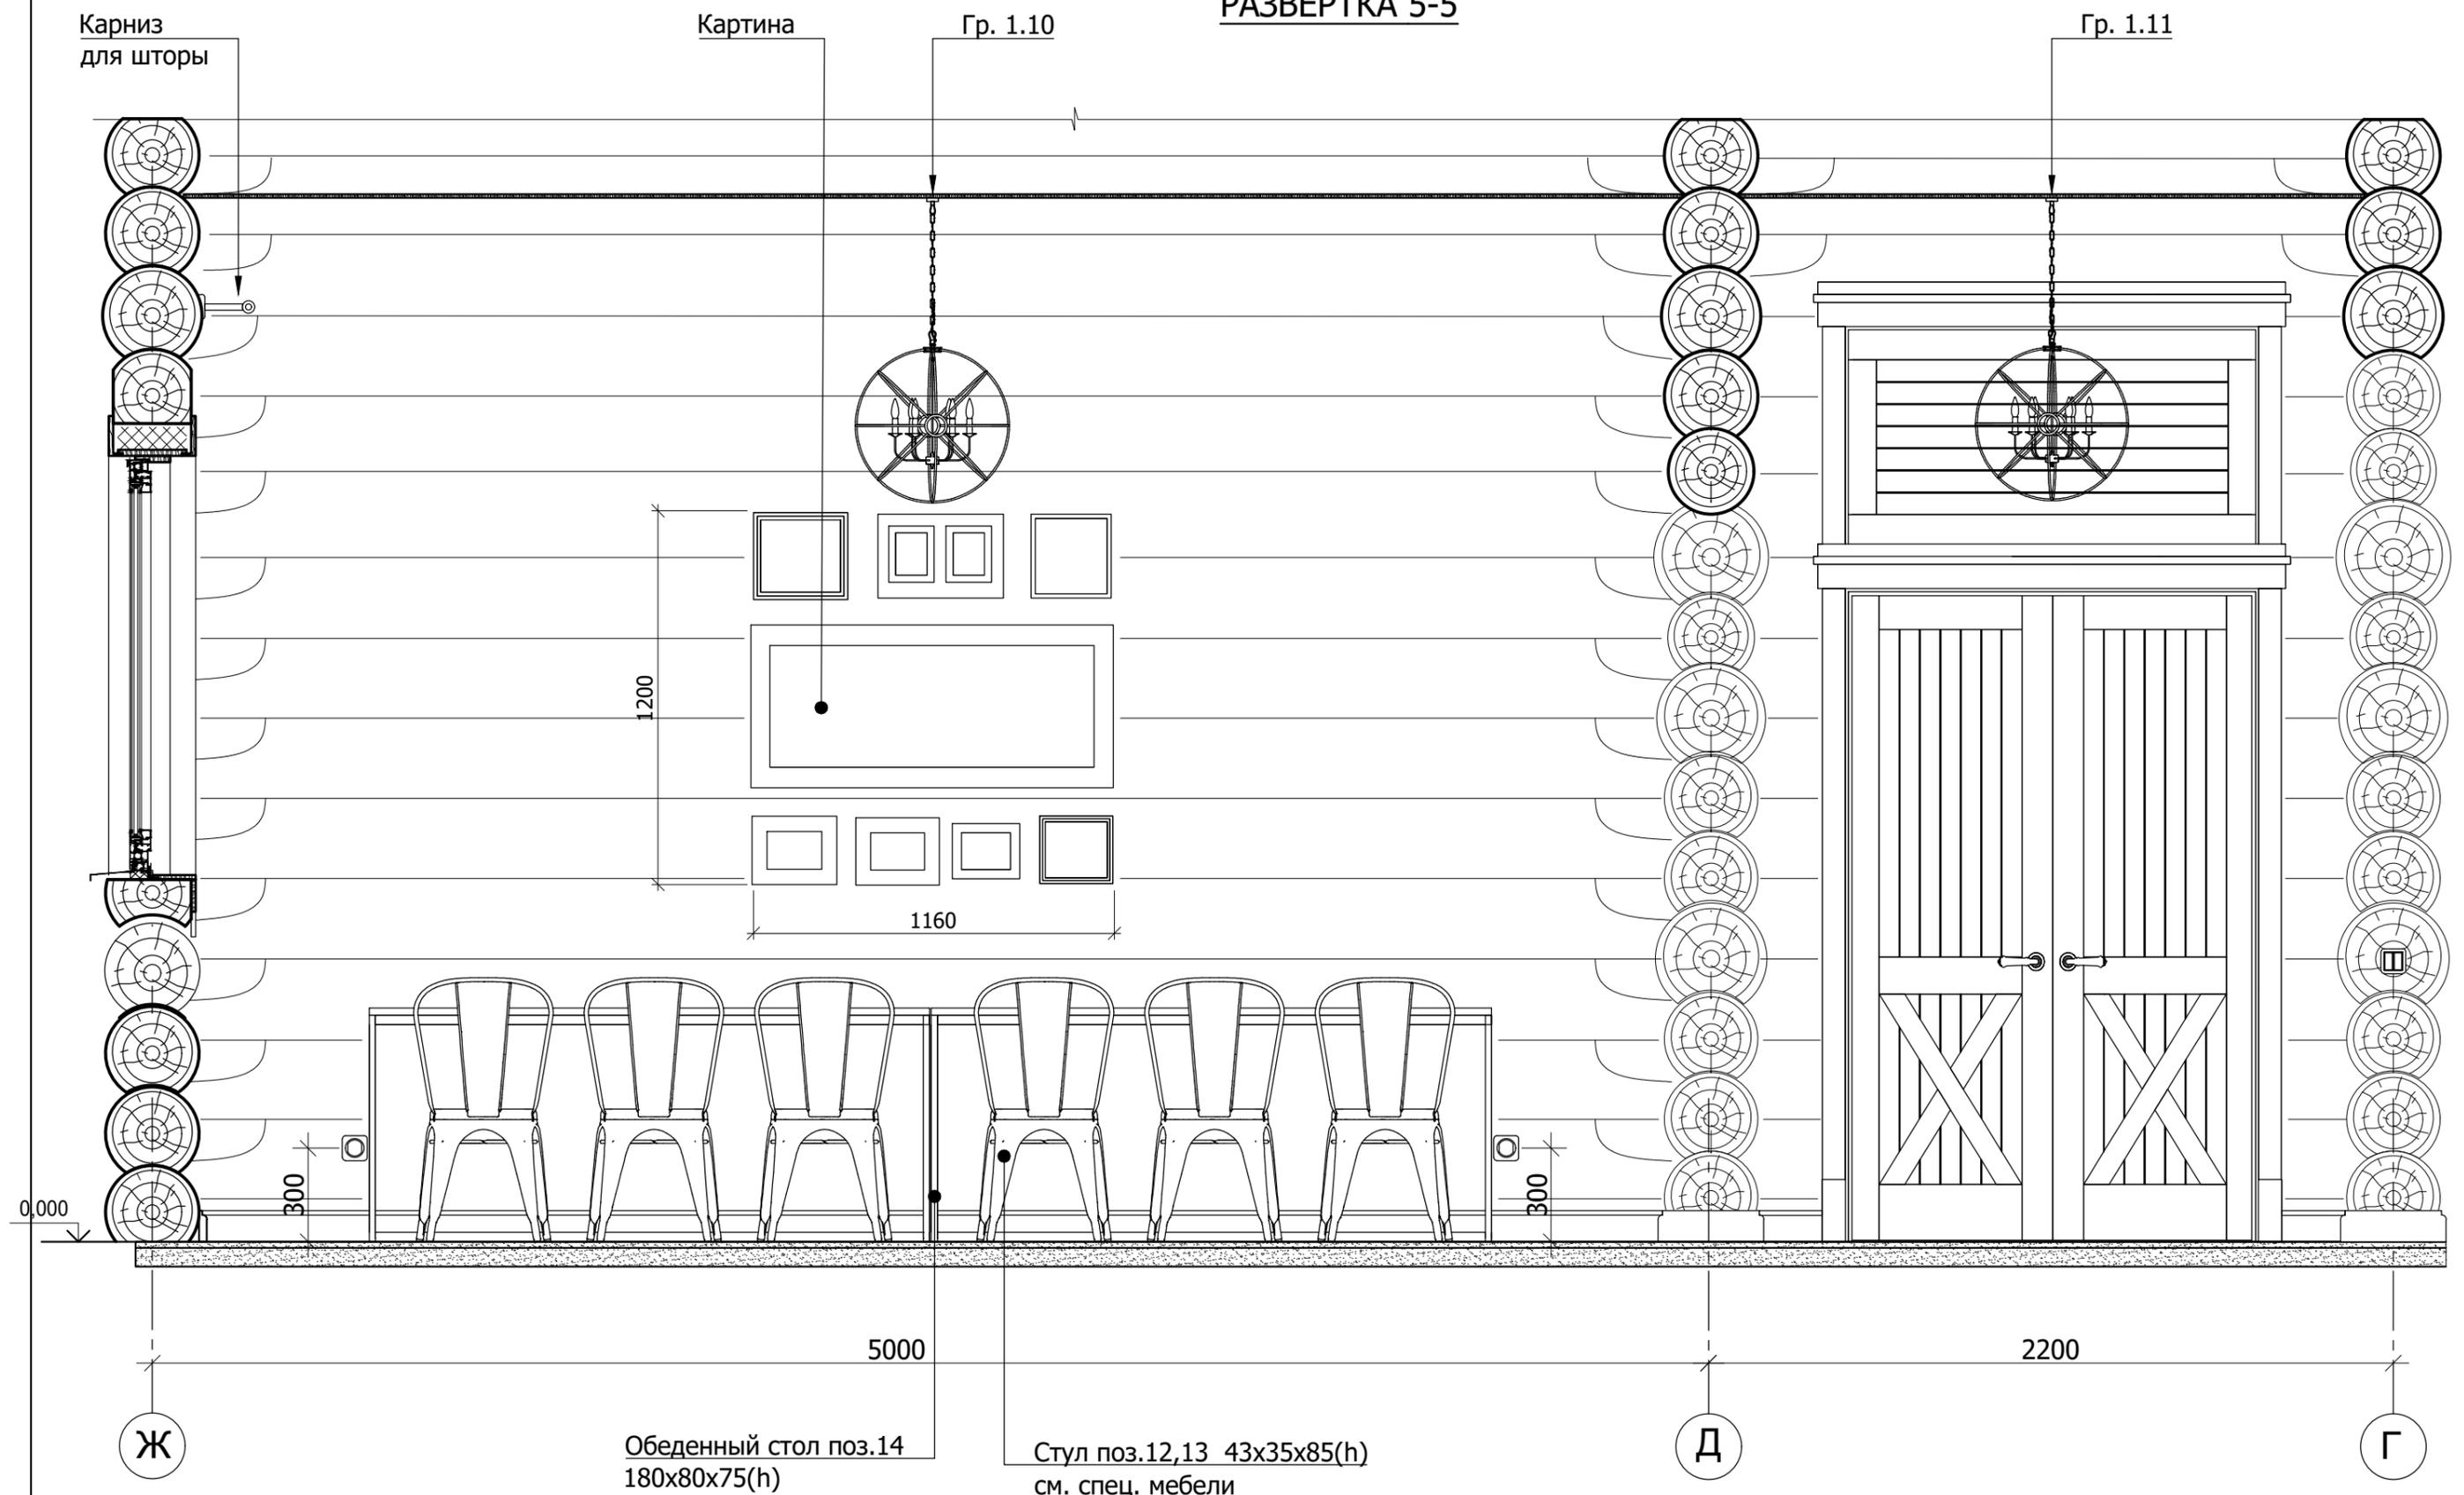


1. За отметку 0.000 принята отметка "чистого" пола.
2. Декоративную зашивку, стэнд и перегородки крепить на скользящих креплениях
3. Цвет декоративного камня согласовать с заказчиком
4. Перед производством индивид. мебели изготовителю произвести контрольные замеры помещений.
5. Фирма поставщик индивидуальной мебели до начала изготовления разрабатывает технологичную документацию и согласовывает с заказчиком и авторами проекта.
6. Согласовать с заказчиком типы светильников и модель телевизора.

Размеры мебели даны для общей информации, детально смотреть в рабочих чертежах изготовителей мебели.

		19.02.2019	Дизайн интерьера загородного дома	СТАДИЯ	МАСШТАБ	ЛИСТ
РАЗРАБОТАЛ	ШЕВЦОВ				1:20	15
				Кухня по оси 6		ArchioPlanum.com


# РАЗВЕРТКА 6-6

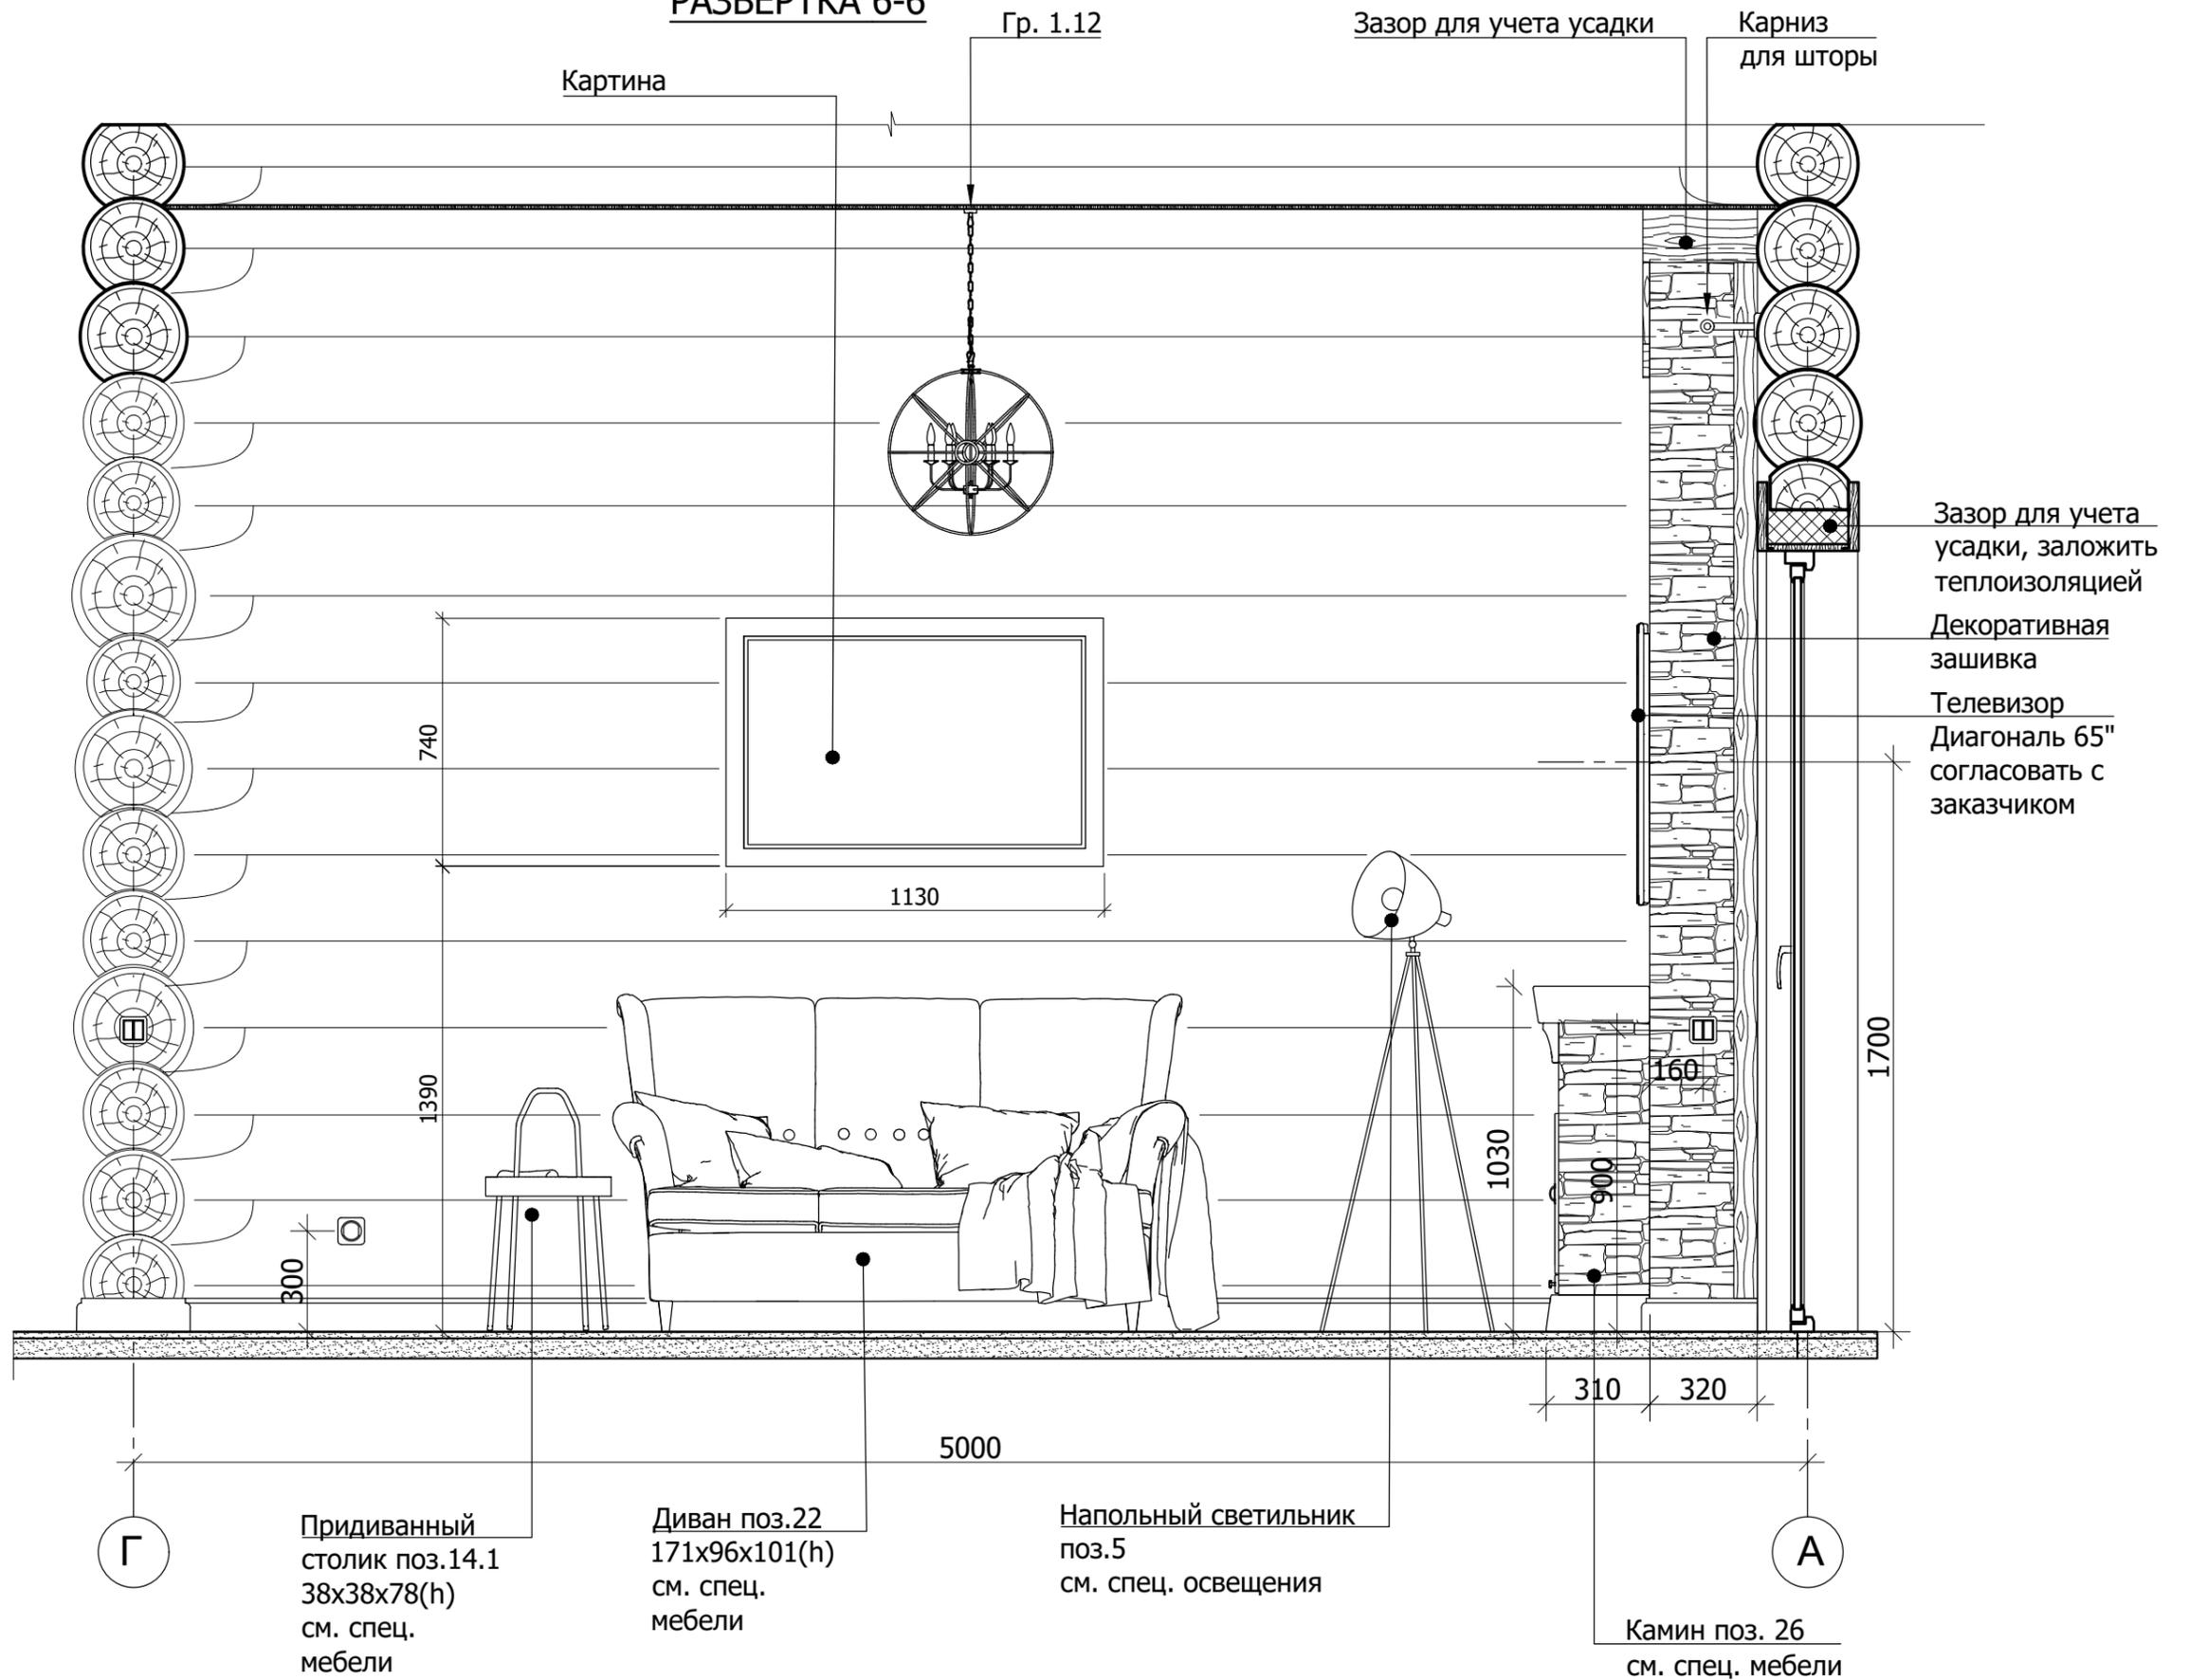

Размеры мебели даны для общей информации, детально смотреть в рабочих чертежах изготовителей мебели.

		19.02.2019	Дизайн интерьера загородного дома	СТАДИЯ	МАСШТАБ	ЛИСТ
РАЗРАБОТАЛ	ШЕВЦОВ			1:20	16	
			Гостиная по оси 6	ArchioPlanum.com		

ПЛАН ОБОРУДОВАНИЯ

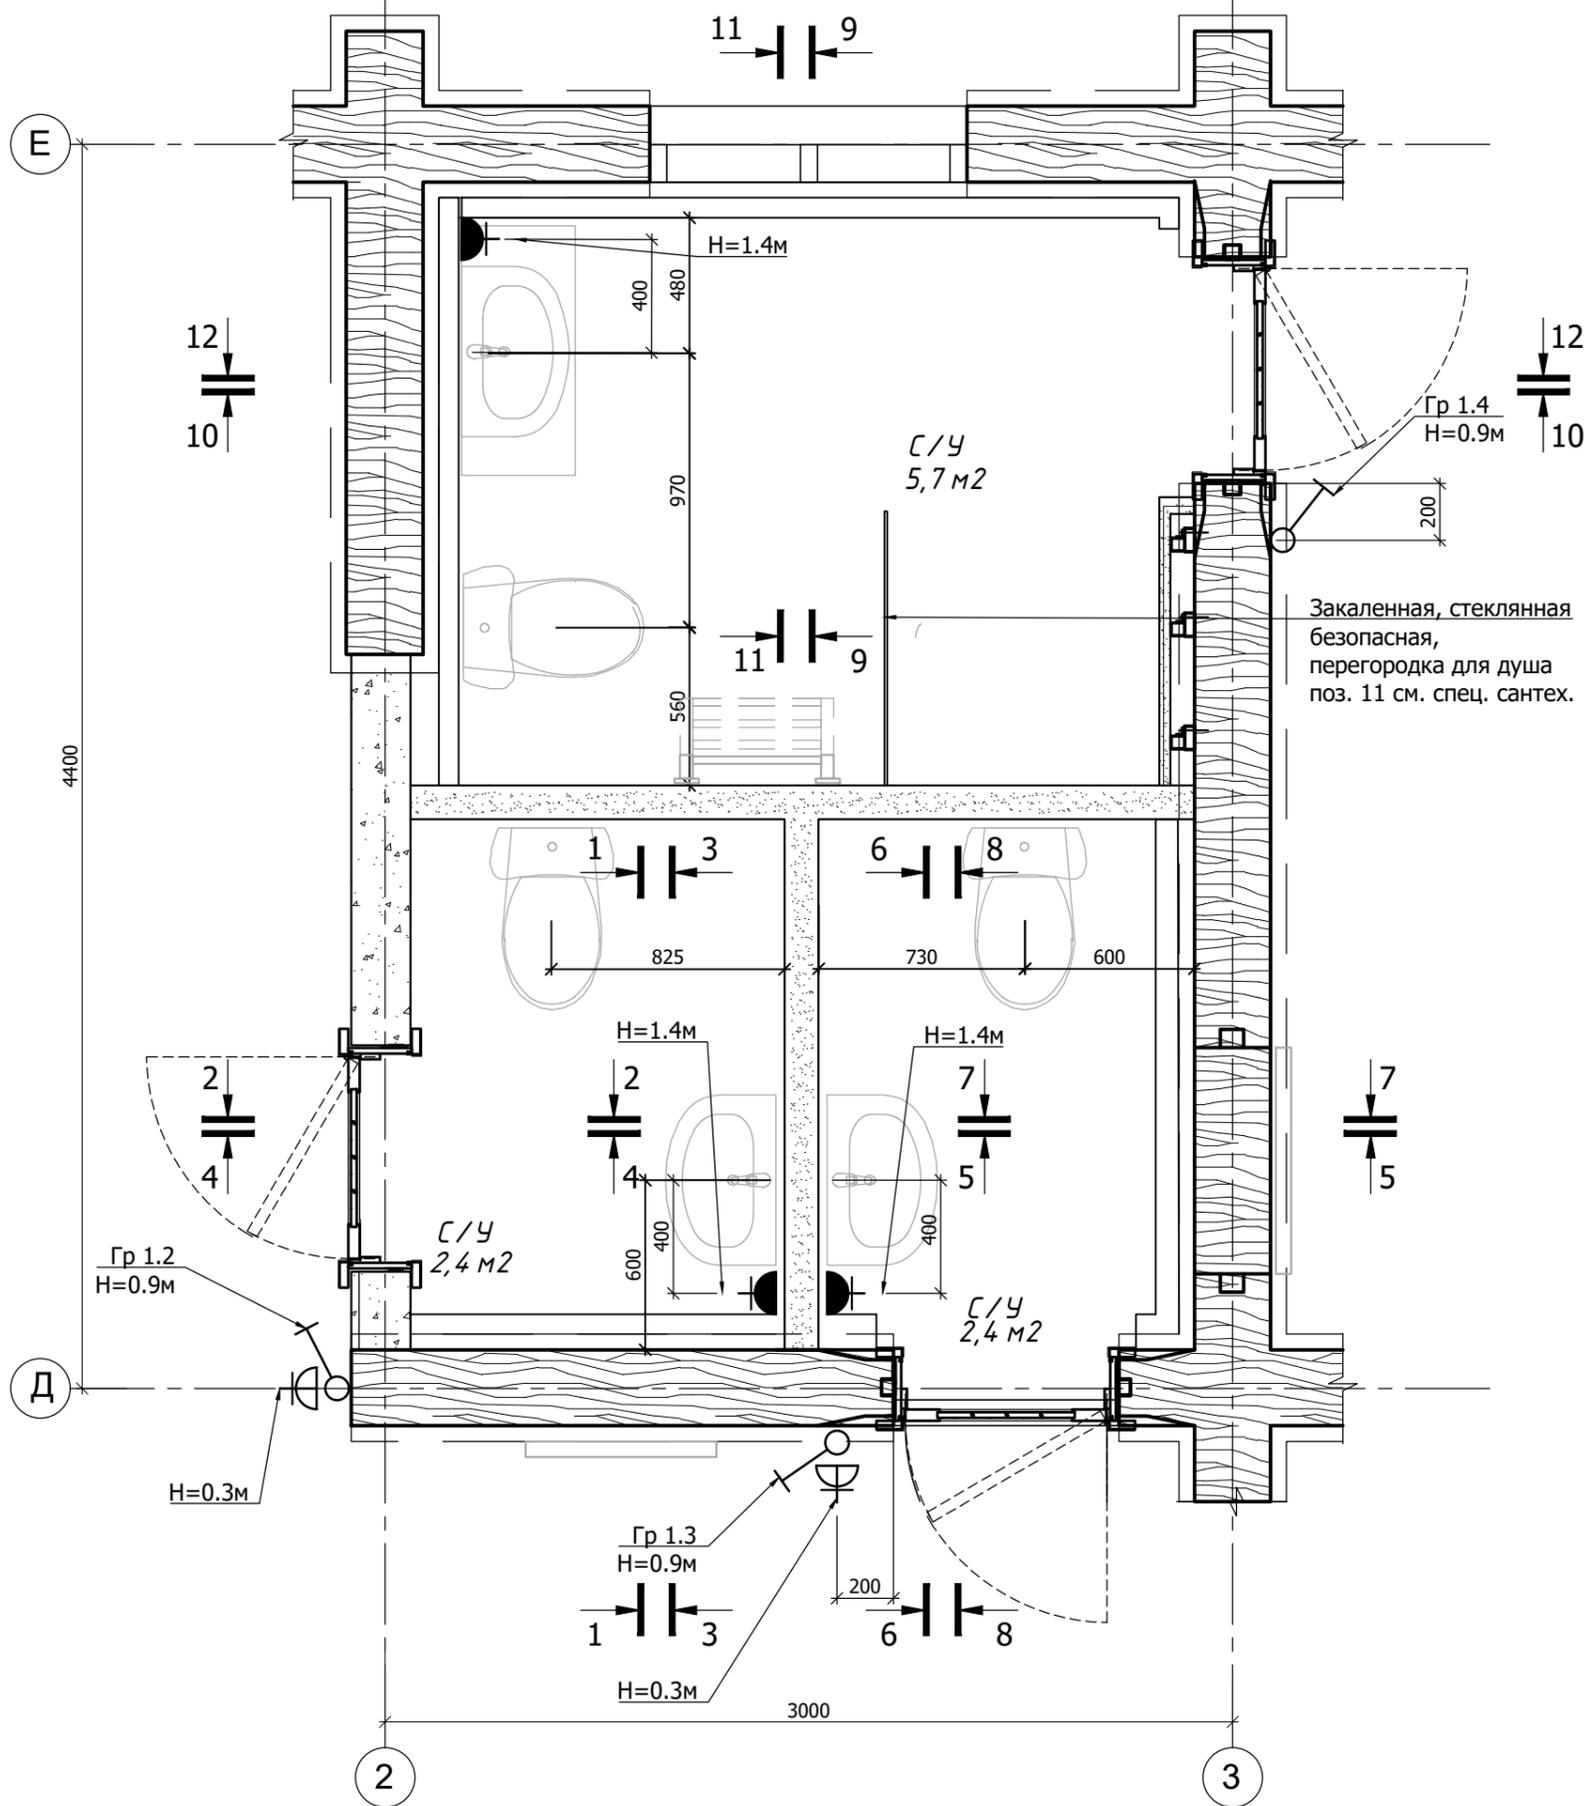


1. Установить гигиенический душ между раковиной и унитазом, согласовать с Заказчиком
2. В зонах душевой кабины произвести гидроизоляцию стен
3. Выполнить гидроизоляцию пола и завести на стены на 200 мм
4. **Согласовать цвет штукатурки с Заказчиком**
5. **Согласовать с Заказчиком исполнение душевых кабин, с поддоном или без него**
6. Во влажных помещениях использовать влагостойкую штукатурку, вагонку обработанную антисептиками и защитными лакокрасочными материалами для бань и саун
7. Каркас под плитку выполнить на скользящих креплениях, для компенсации усадки
8. Перед монтажом произвести разметку раскладки плитки, в случае отклонения фактических размеров необходимо откорректировать раскладку.
9. Во влажных помещениях для основания под плитку использовать влагостойкую аквапанель, произвести паро-гидро-изоляцию.
10. В санузлах, использовать влагозащитные двери.
11. Перегородки крепить на скользящих креплениях
12. **Размеры примыкания плитки (по каркасу) к дверному проему уточнить после согласования конкретных дверей с Заказчиком**
13. **Место стыковки разных покрытий пола выполнить под полотном двери, уточнить после согласования конкретных дверей с Заказчиком**

СОГЛАСОВАНО

Инв.№ подл.	Подпись и дата	Взам. инв.№

		19.02.2019	Дизайн интерьера загородного дома Санузел 1 этаж по оси 2 План Санузел 1 этаж по оси 3 План Санузел 1 этаж по оси Е м/о 2-3 План	СТАДИЯ	МАСШТАБ	ЛИСТ
РАЗРАБОТАЛ	ЛАВРУШКИН			1:25	17	
				ArchioPlanum.com		

ПЛАН ПОЛА

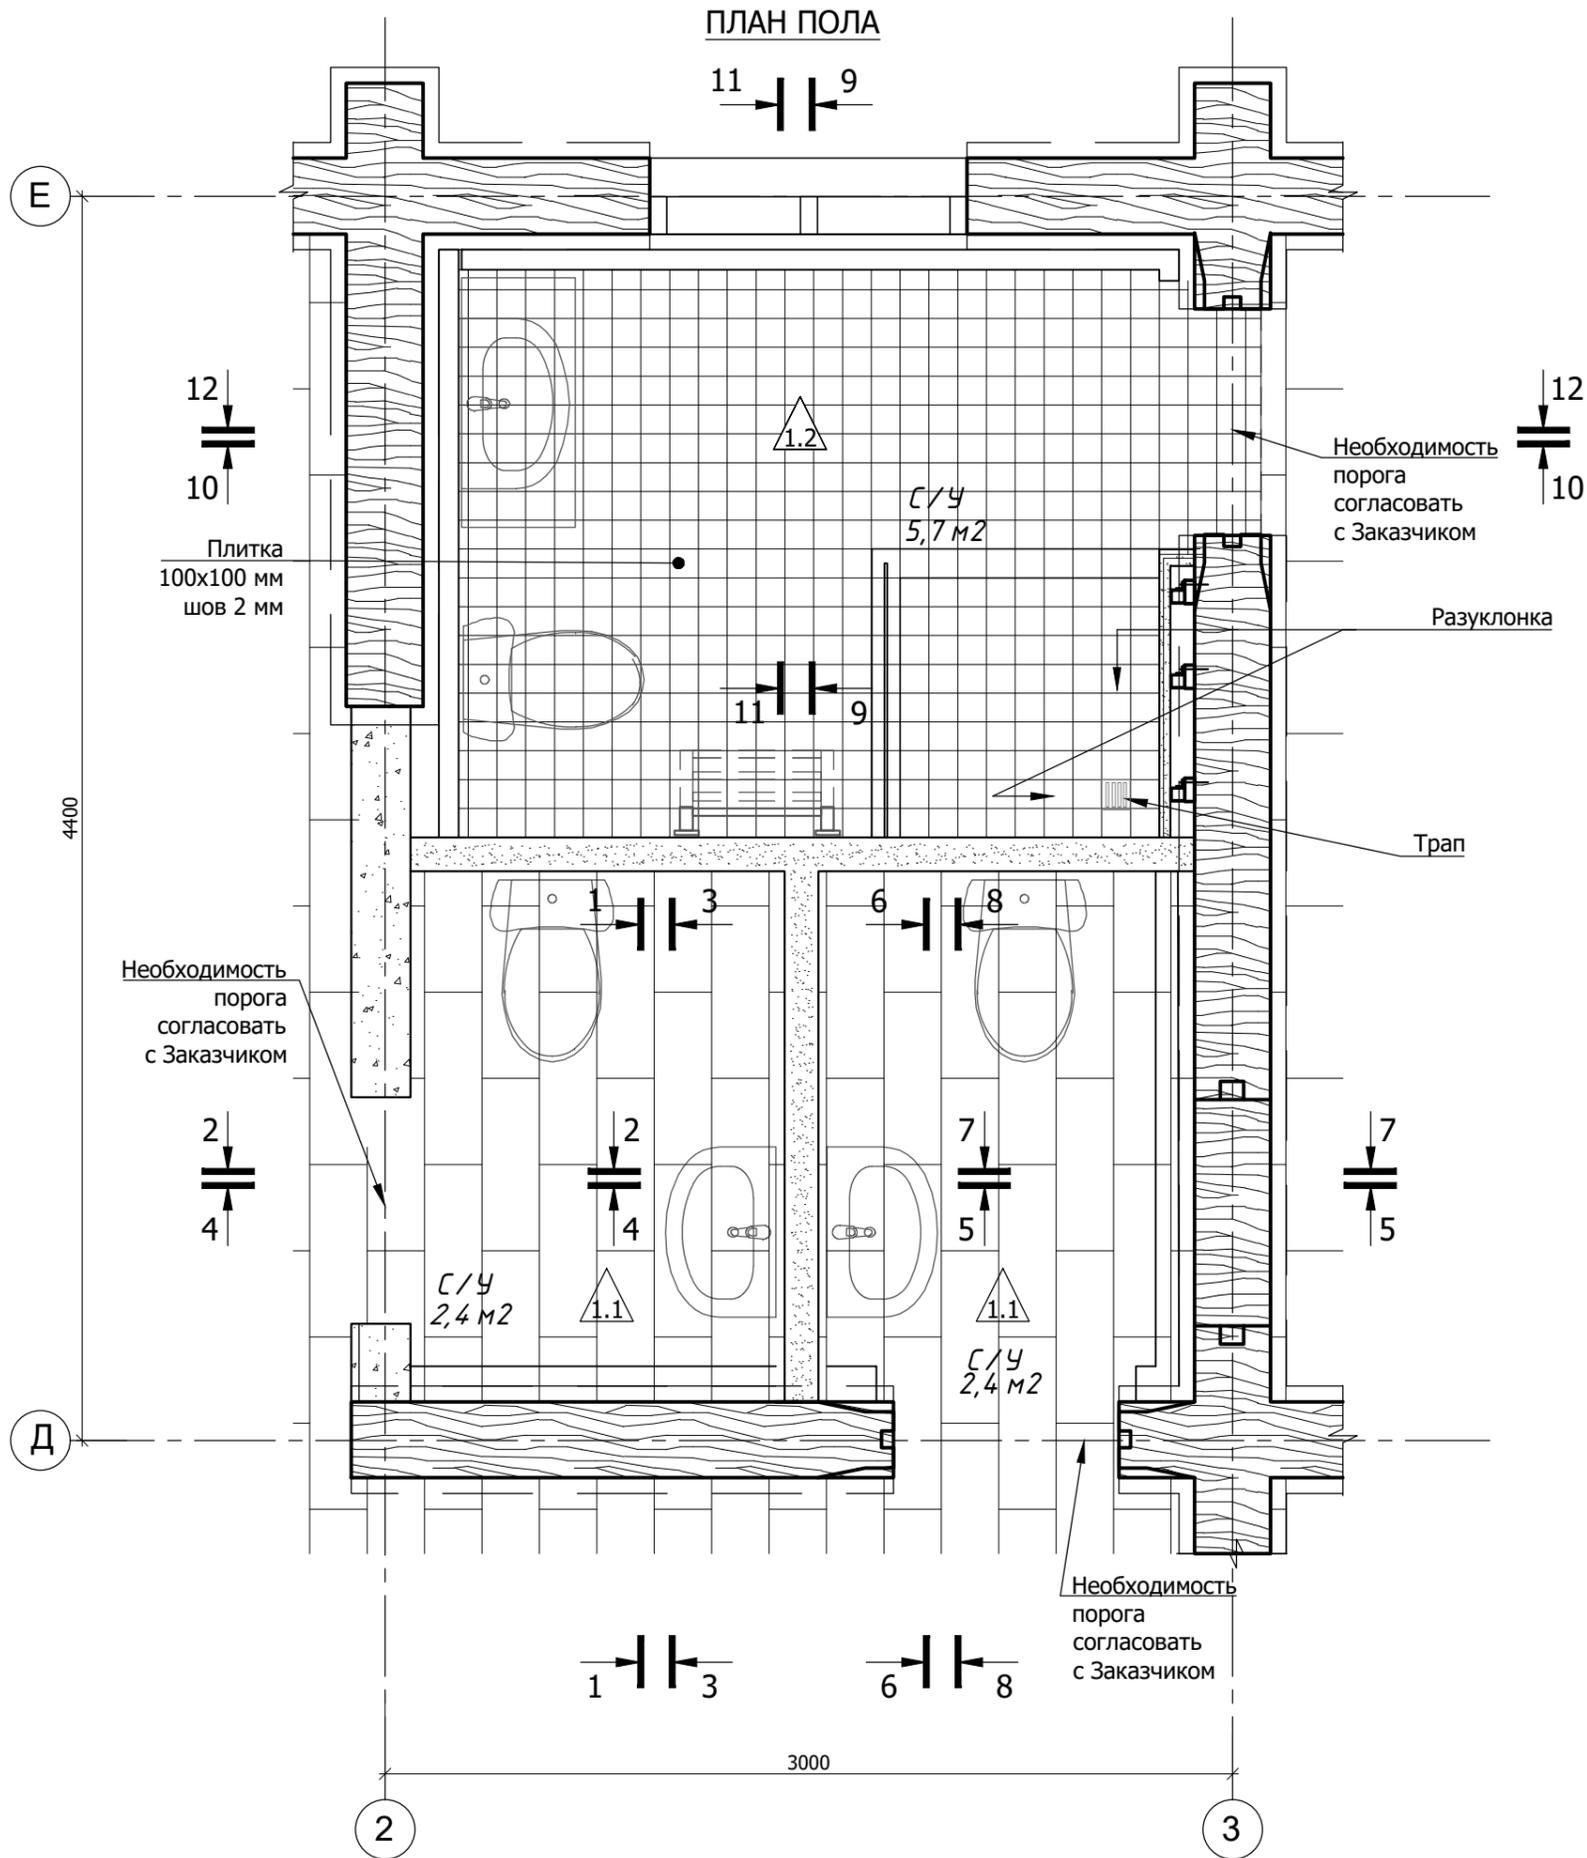


1. Установить гигиенический душ между раковиной и унитазом, согласовать с Заказчиком
2. В зонах душевой кабины произвести гидроизоляцию стен
3. Выполнить гидроизоляцию пола и завести на стены на 200 мм
4. **Согласовать цвет штукатурки с Заказчиком**
5. **Согласовать с Заказчиком исполнение душевых кабин, с поддоном или без него**
6. Во влажных помещениях использовать влагостойкую штукатурку, вагонку обработанную антисептиками и защитными лакокрасочными материалами для бань и саун
7. Каркас под плитку выполнить на скользящих креплениях, для компенсации усадки
8. Перед монтажом произвести разметку раскладки плитки, в случае отклонения фактических размеров необходимо откорректировать раскладку.
9. Во влажных помещениях для основания под плитку использовать влагостойкую аквапанель, произвести паро-гидро-изоляцию.
10. В санузлах, использовать влагозащитные двери.
11. Перегородки крепить на скользящих креплениях
12. **Размеры примыкания плитки (по каркасу) к дверному проему уточнить после согласования конкретных дверей с Заказчиком**
13. **Место стыковки разных покрытий пола выполнить под полотном двери, уточнить после согласования конкретных дверей с Заказчиком**

СОГЛАСОВАНО

Инв.№ подл.	Подпись и дата	Взам. инв.№

		19.02.2019	Дизайн интерьера загородного дома Санузел 1 этаж по оси 2 План Санузел 1 этаж по оси 3 План Санузел 1 этаж по оси Е м/о 2-3 План	СТАДИЯ	МАСШТАБ	ЛИСТ
РАЗРАБОТАЛ	ЛАВРУШКИН			1:25	18	
				ArchioPlanum.com		

ПЛАН ПОТОЛКА

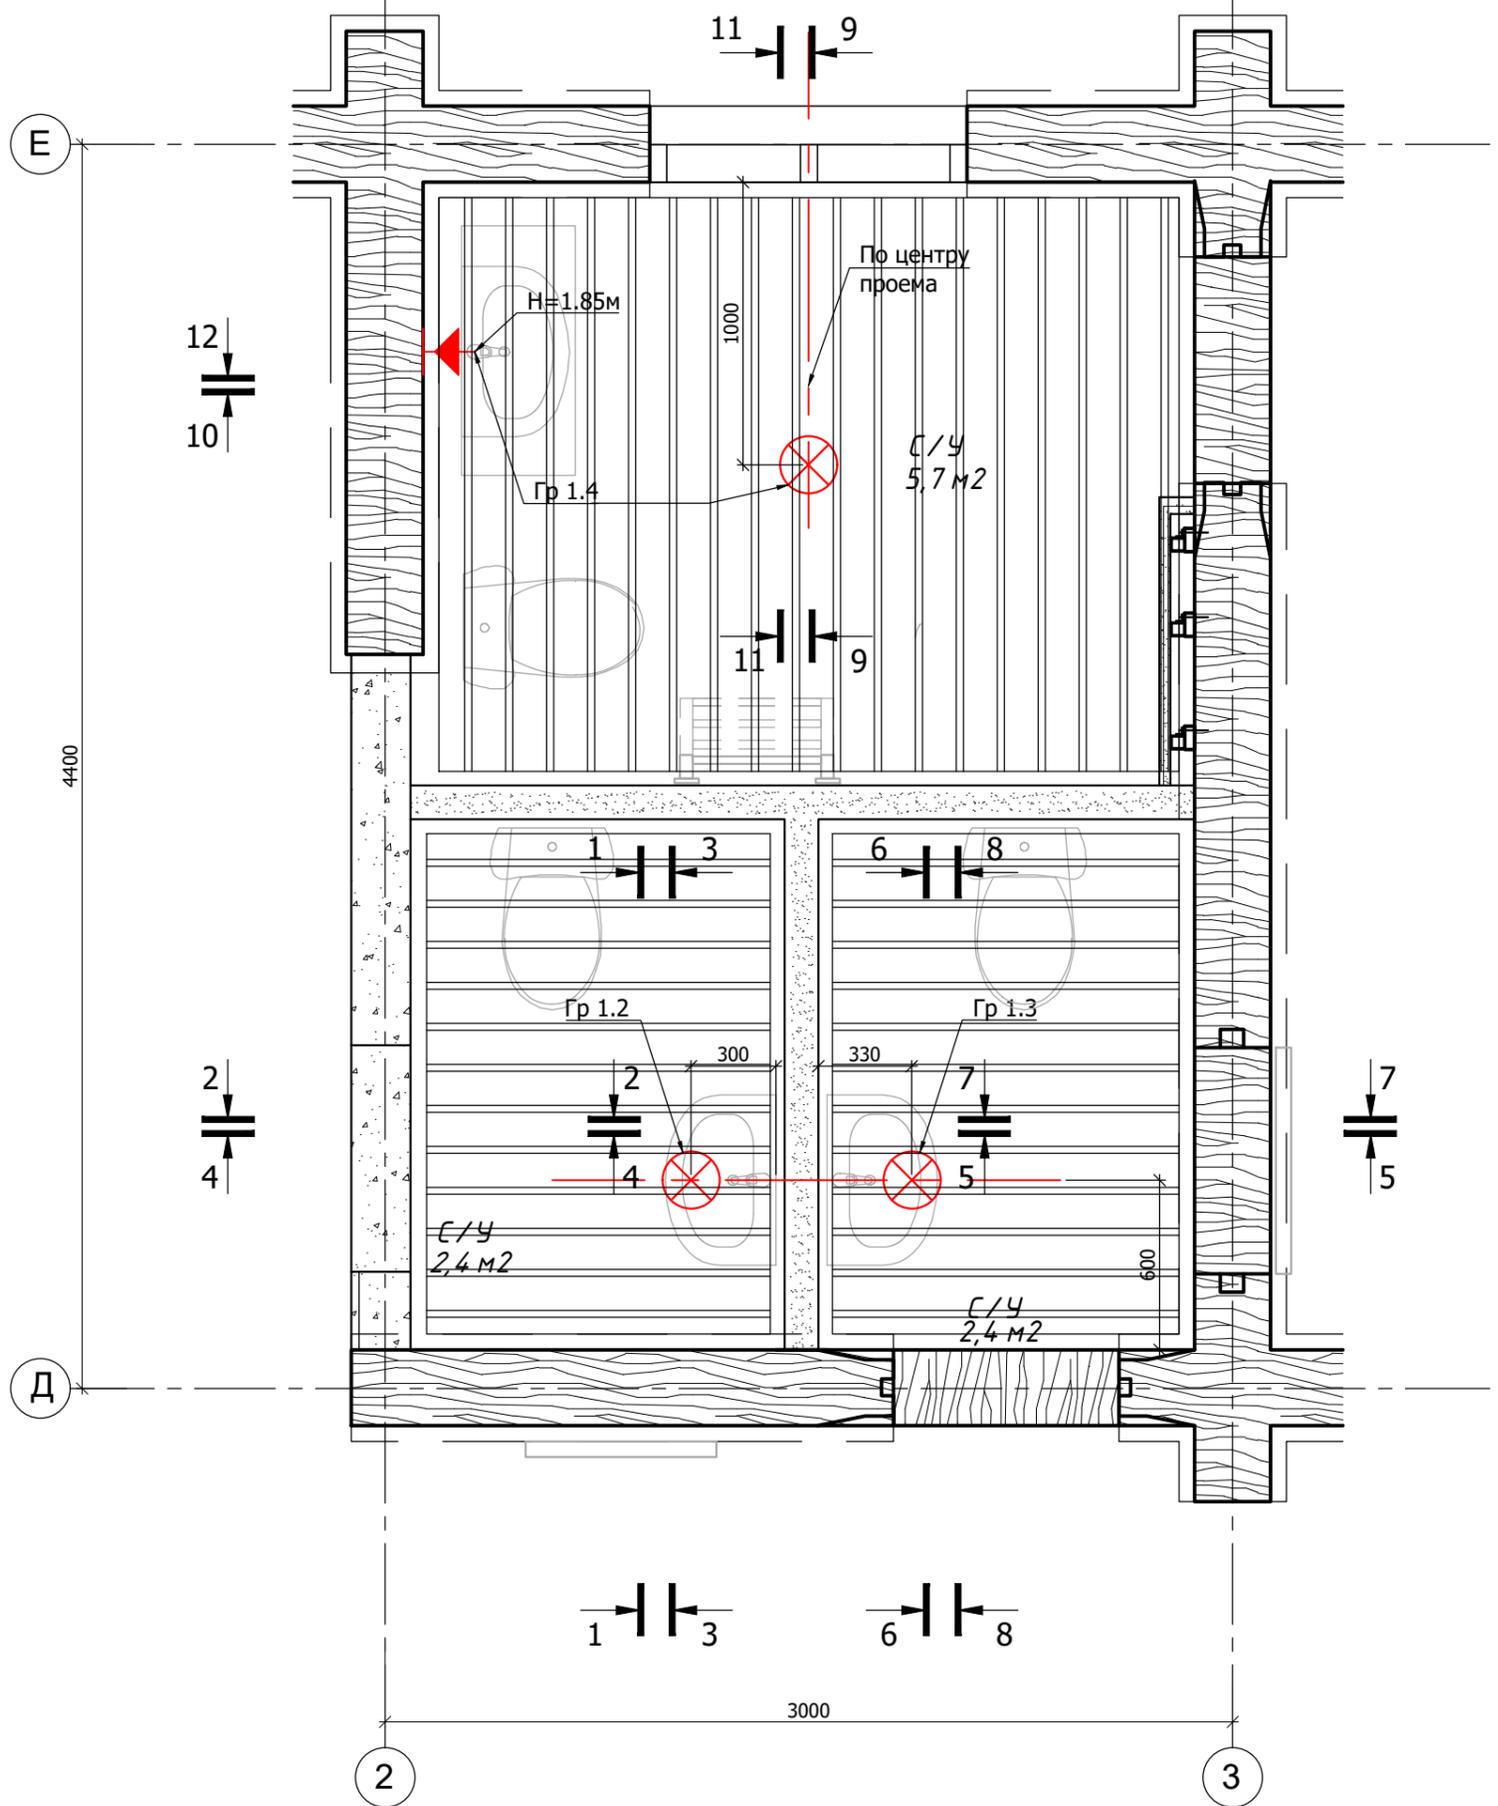

1. Установить гигиенический душ между раковиной и унитазом, согласовать с Заказчиком
2. В зонах душевой кабины произвести гидроизоляцию стен
3. Выполнить гидроизоляцию пола и завести на стены на 200 мм
4. **Согласовать цвет штукатурки с Заказчиком**
5. **Согласовать с Заказчиком исполнение душевых кабин, с поддоном или без него**
6. Во влажных помещениях использовать влагостойкую штукатурку, вагонку обработанную антисептиками и защитными лакокрасочными материалами для бань и саун
7. Каркас под плитку выполнить на скользящих креплениях, для компенсации усадки
8. Перед монтажом произвести разметку раскладки плитки, в случае отклонения фактических размеров необходимо откорректировать раскладку.
9. Во влажных помещениях для основания под плитку использовать влагостойкую аквапанель, произвести паро-гидро-изоляцию.
10. В санузлах, использовать влагозащитные двери.
11. Перегородки крепить на скользящих креплениях
12. **Размеры примыкания плитки (по каркасу) к дверному проему уточнить после согласования конкретных дверей с Заказчиком**
13. **Место стыковки разных покрытий пола выполнить под полотном двери, уточнить после согласования конкретных дверей с Заказчиком**

СОГЛАСОВАНО


Инв.№ подл.	Подпись и дата	Взам. инв.№

		19.02.2019	Дизайн интерьера загородного дома Санузел 1 этаж по оси 2 План Санузел 1 этаж по оси 3 План Санузел 1 этаж по оси Е м/о 2-3 План	СТАДИЯ	МАСШТАБ	ЛИСТ
РАЗРАБОТАЛ	ЛАВРУШКИН			1:25	19	
				ArchioPlanum.com		

### РАЗВЕРТКА 1-1

Подвесной потолок, крепеж к стене запрещен

Реечный потолок

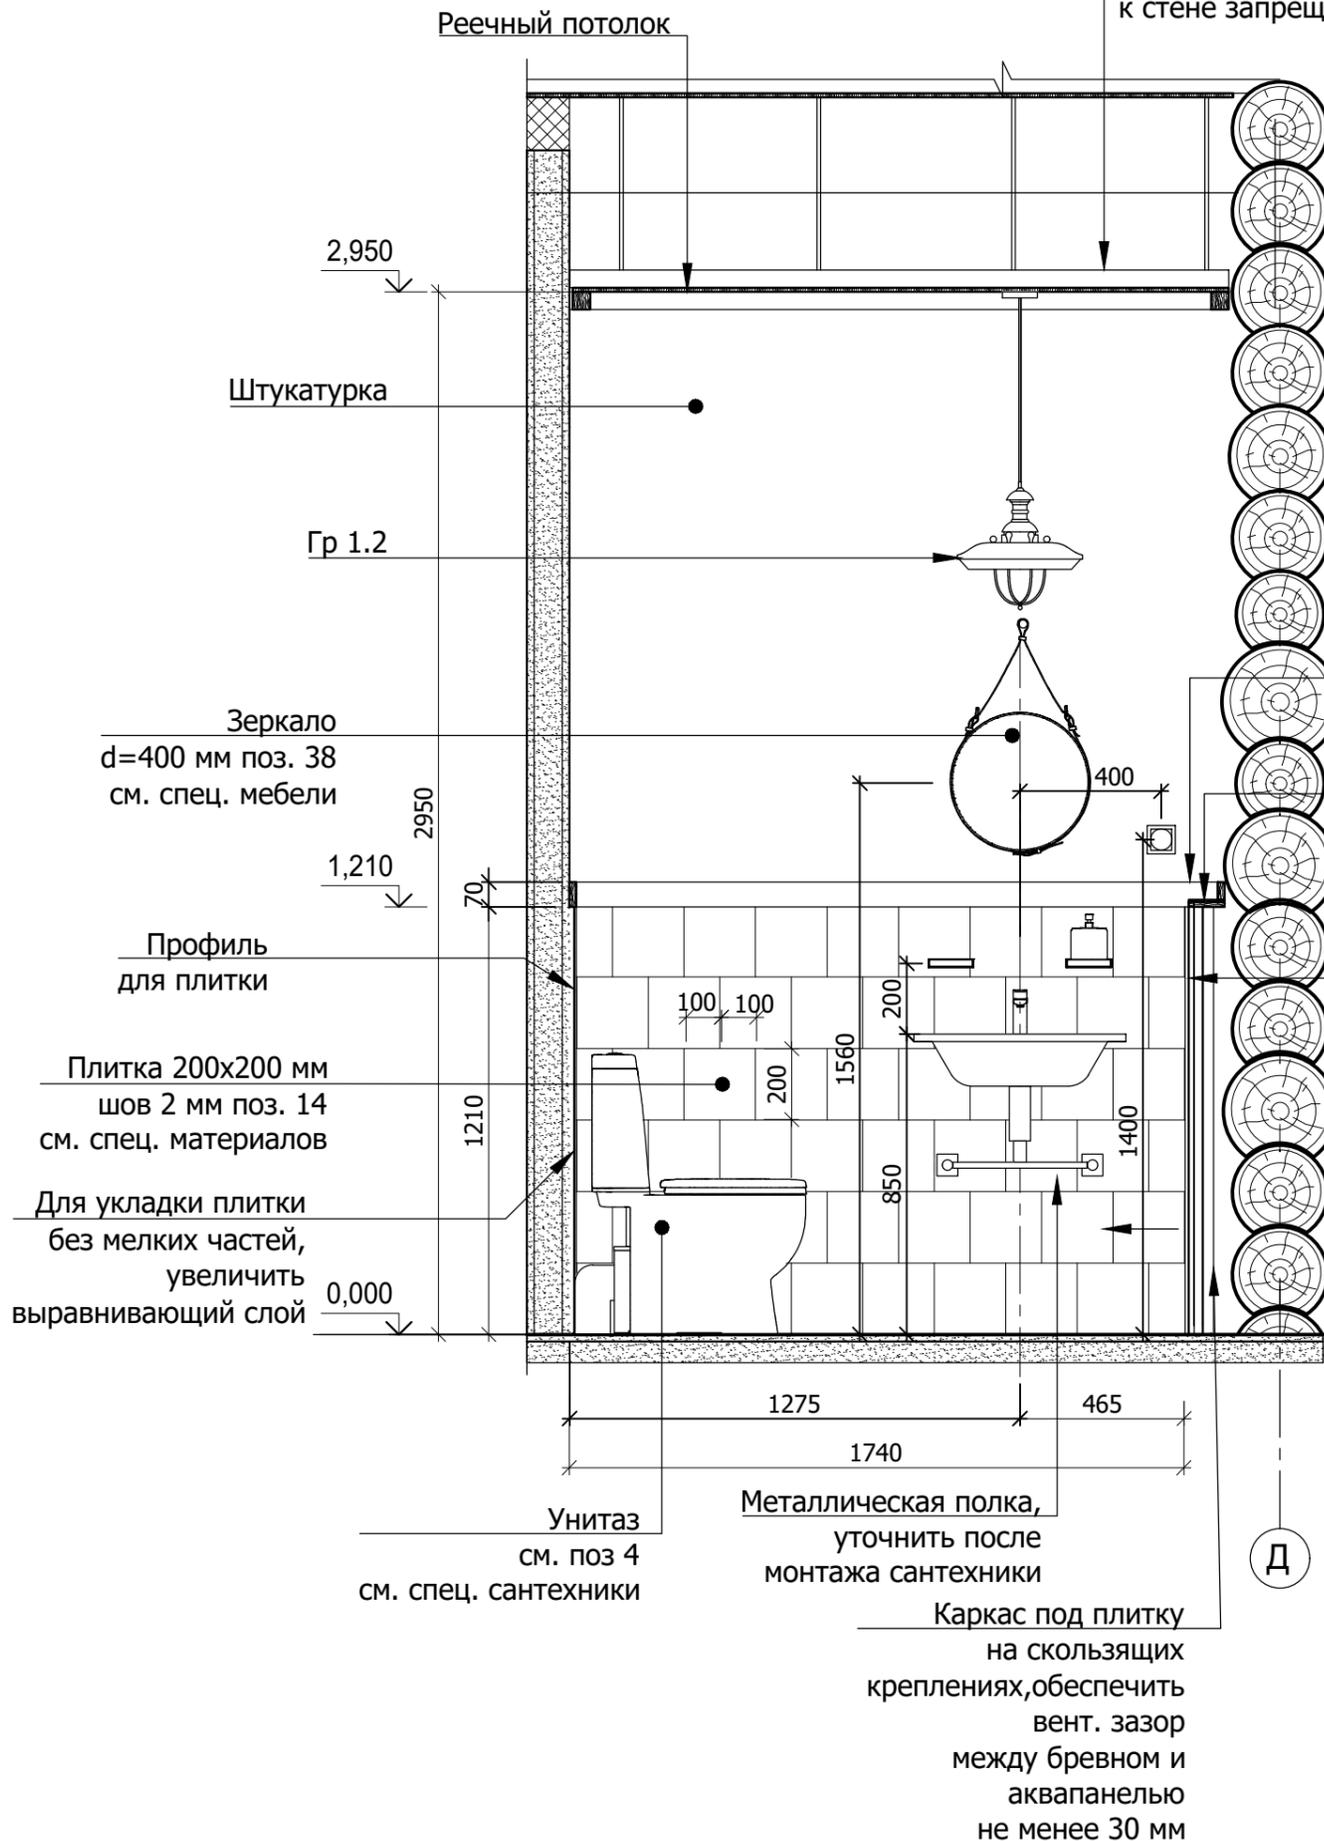

### РАЗВЕРТКА 2-2

Реечный потолок


Гр 1.2

Зеркало d=400 мм поз. 38 см. спец. мебели

Молдинг под дерево 20x70 мм влагостойкий Молдинг с вент. решеткой

- Плитка
- Аквапанель 2 сл. =25 мм
- Мет. каркас на скользящих креплениях

Начало раскладки плитки

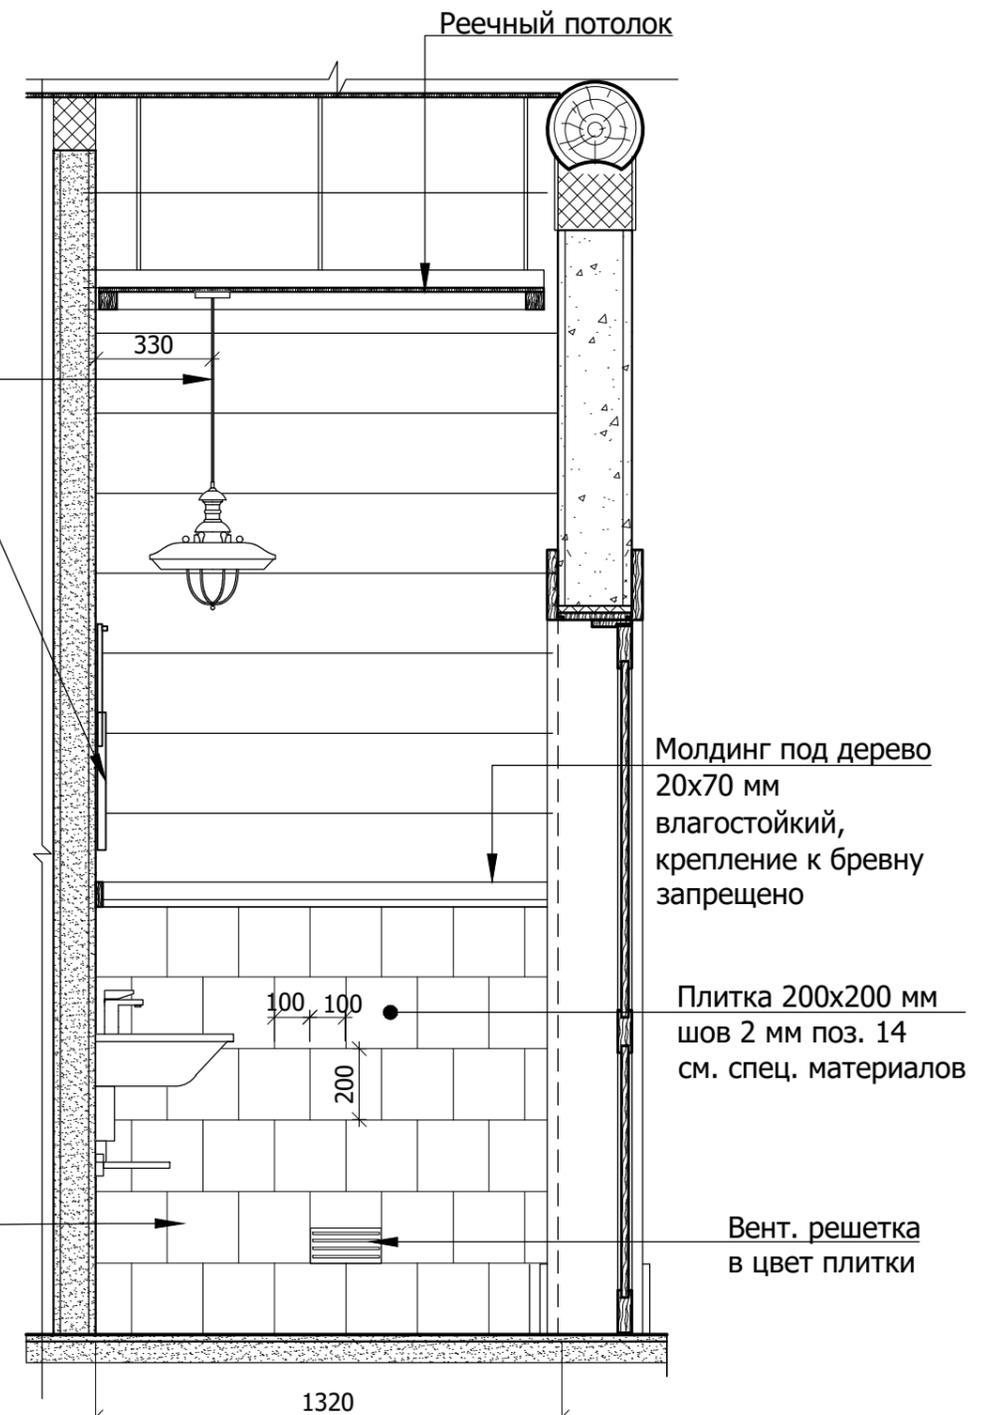

1. В зонах душевой кабины произвести гидроизоляцию стен
2. Выполнить гидроизоляцию пола и завести на стены на 200 мм
3. Согласовать цвет штукатурки с Заказчиком
4. Каркас под плитку выполнить на скользящих креплениях, для компенсации усадки
5. Перед монтажом произвести разметку раскладки плитки, в случае отклонения фактических размеров необходимо откорректировать раскладку.
6. Во влажных помещениях для основания под плитку использовать влагостойкую аквапанель, произвести паро-гидро-изоляцию.
7. В санузлах, использовать влагозащитные двери.
8. Перегородки крепить на скользящих креплениях

СОГЛАСОВАНО

Взам. инв. N

Подпись и дата

Инв. N подл.

Д

		19.02.2019	Дизайн интерьера загородного дома	СТАДИЯ	МАСШТАБ	ЛИСТ
					1:20	20
РАЗРАБОТАЛ	ЛАВРУШКИН		Санузел 1 этаж по оси 2	ArchioPlanum.com		

Подвесной потолок, крепеж к стене запрещен


### РАЗВЕРТКА 3-3

Реечный потолок

2,950

Молдинг под дерево 20x70 мм влагостойкий  
Вент. решетка

- Плитка
- Аквапанель 2 сл. =25 мм
- Мет. каркас на скользящих креплениях

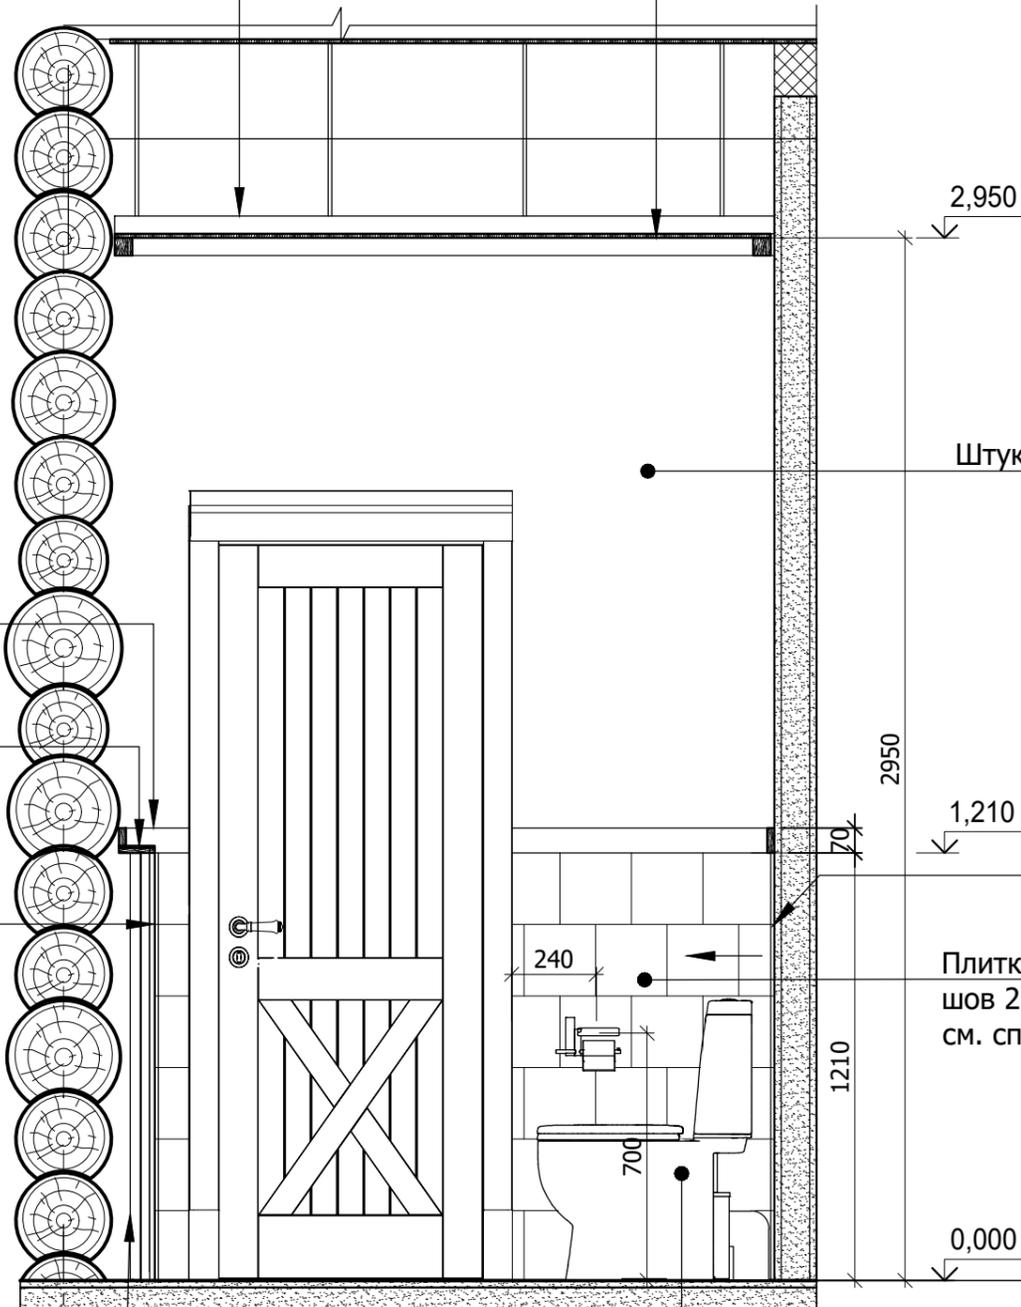

Каркас под плитку на скользящих креплениях, обеспечить вент. зазор между бревном и аквапанелью не менее 30 мм

Унитаз см. поз 4 см. спец. сантехники

Д

### РАЗВЕРТКА 4-4

Реечный потолок


Зазор для учета усадки, заложить звукоизоляцией

Штукатурка

Гр 1.2

Молдинг под дерево 20x70 мм влагостойкий, крепление к бревну запрещено  
Профиль для плитки

Плитка 200x200 мм шов 2 мм поз. 14 см. спец. материалов

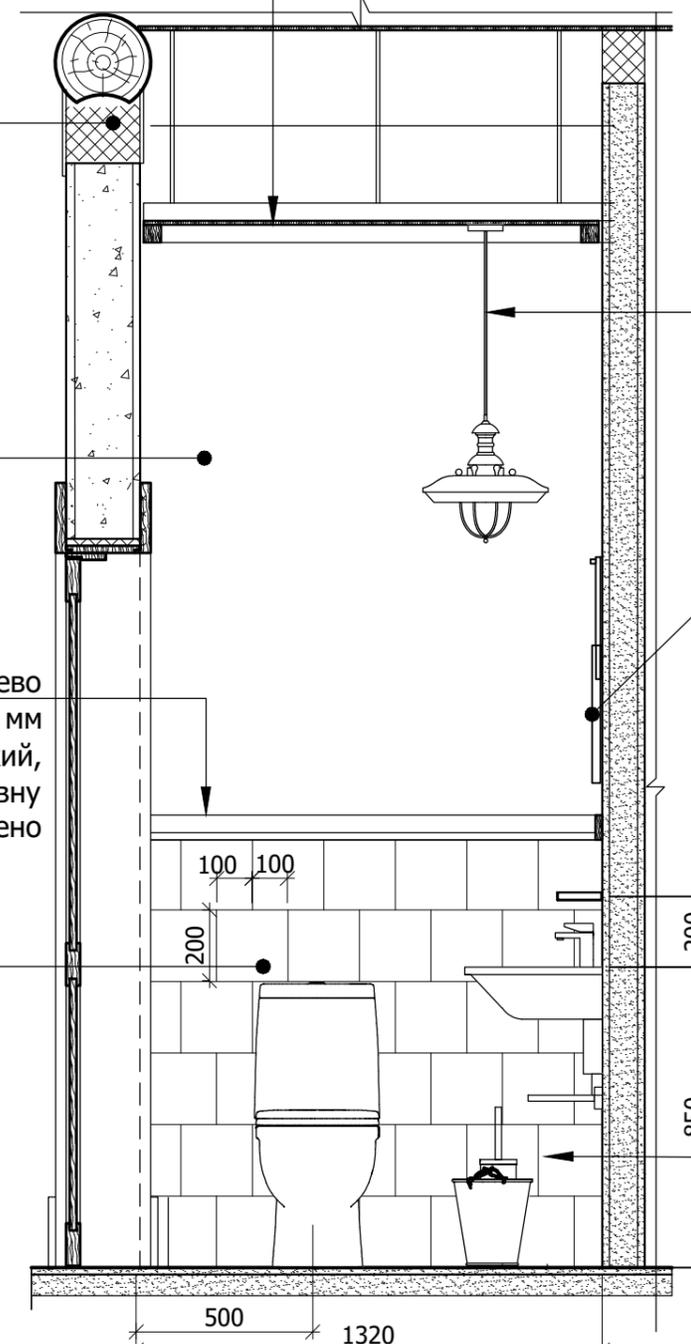

Зеркало d=400 мм поз. 38 см. спец. мебели

Начало раскладки плитки

1. В зонах душевой кабины произвести гидроизоляцию стен
2. Выполнить гидроизоляцию пола и завести на стены на 200 мм
3. Согласовать цвет штукатурки с Заказчиком
4. Каркас под плитку выполнить на скользящих креплениях, для компенсации усадки
5. Перед монтажом произвести разметку раскладки плитки, в случае отклонения фактических размеров необходимо откорректировать раскладку.
6. Во влажных помещениях для основания под плитку использовать влагостойкую аквапанель, произвести паро-гидро-изоляцию.
7. В санузлах, использовать влагозащитные двери.
8. Перегородки крепить на скользящих креплениях

СОГЛАСОВАНО

Взам. инв. N

Подпись и дата

Инв. N подл.

19.02.2019

Дизайн интерьера загородного дома

СТАДИЯ

МАСШТАБ

ЛИСТ

1:20


21

РАЗРАБОТАЛ ЛАВРУШКИН

Санузел 1 этаж по оси 2


ArchioPlanum.com

### РАЗВЕРТКА 5-5

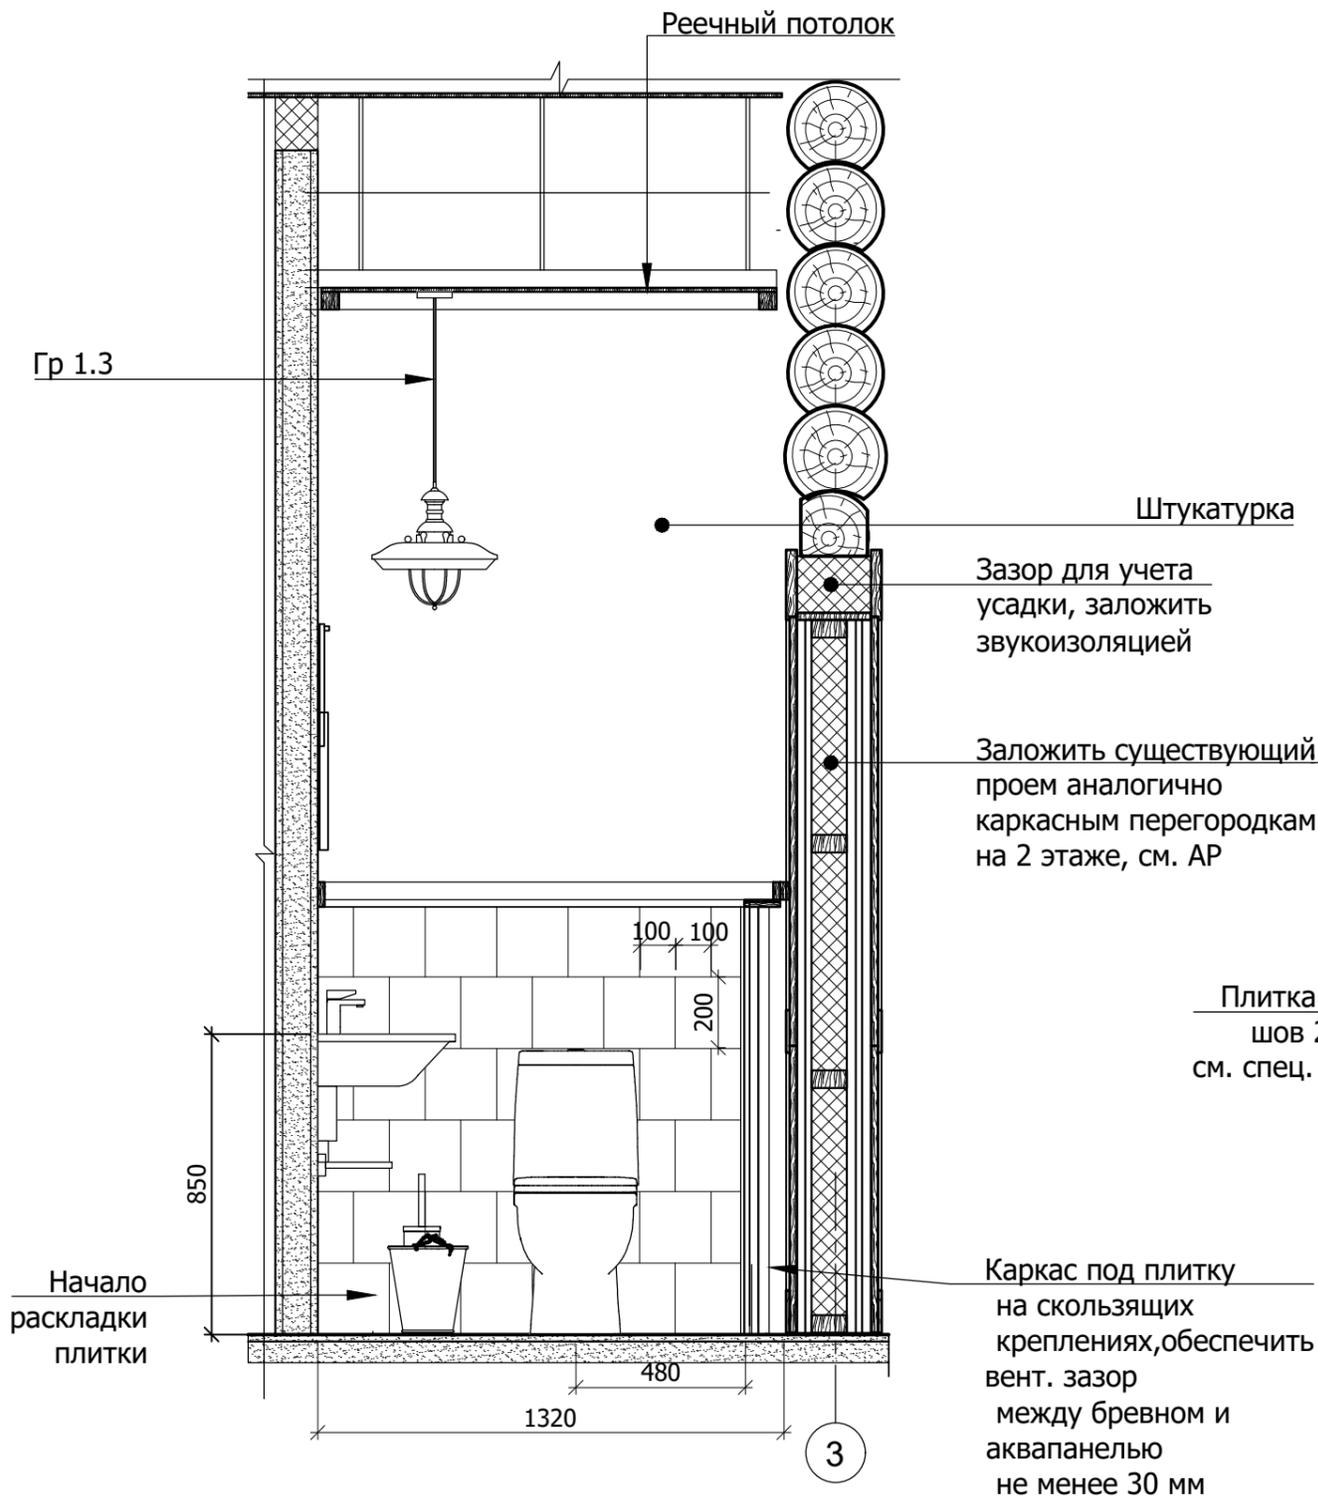

1. В зонах душевой кабины произвести гидроизоляцию стен
2. Выполнить гидроизоляцию пола и завести на стены на 200 мм
3. Согласовать цвет штукатурки с Заказчиком
4. Каркас под плитку выполнить на скользящих креплениях, для компенсации усадки
5. Перед монтажом произвести разметку раскладки плитки, в случае отклонения фактических размеров необходимо откорректировать раскладку.
6. Во влажных помещениях для основания под плитку использовать влагостойкую аквапанель, произвести паро-гидро-изоляцию.
7. В санузлах, использовать влагозащитные двери.
8. Перегородки крепить на скользящих креплениях

### РАЗВЕРТКА 6-6

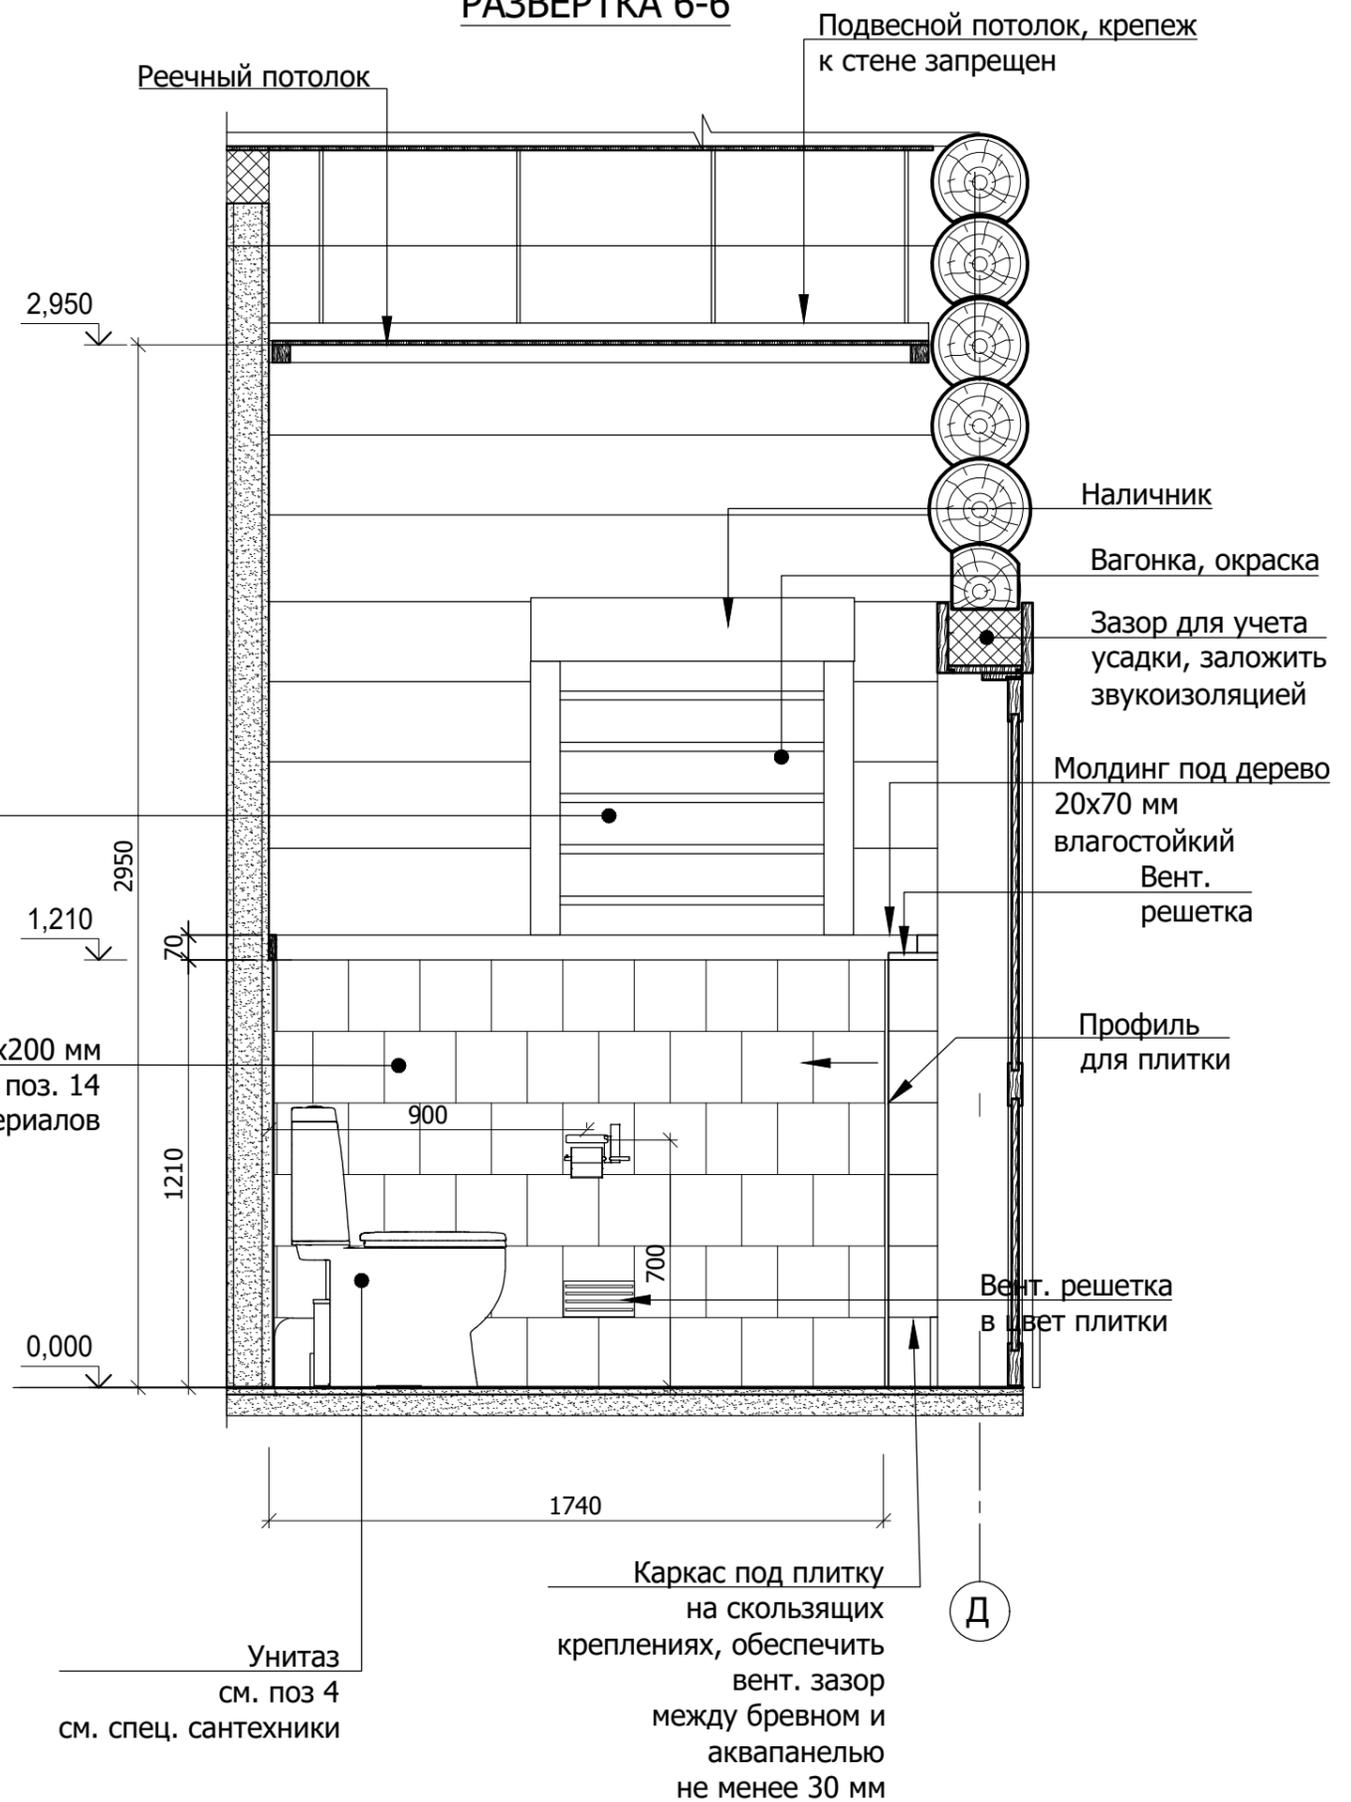

19.02.2019	Дизайн интерьера загородного дома	СТАДИЯ	МАСШТАБ	ЛИСТ
РАЗРАБОТАЛ ЛАВРУШКИН	Санузел 1 этаж по оси 3		1:20	22
		ArchioPlanum.com		


СОГЛАСОВАНО

Взам. инв. N

Подпись и дата

Инв. N подл.

### РАЗВЕРТКА 7-7

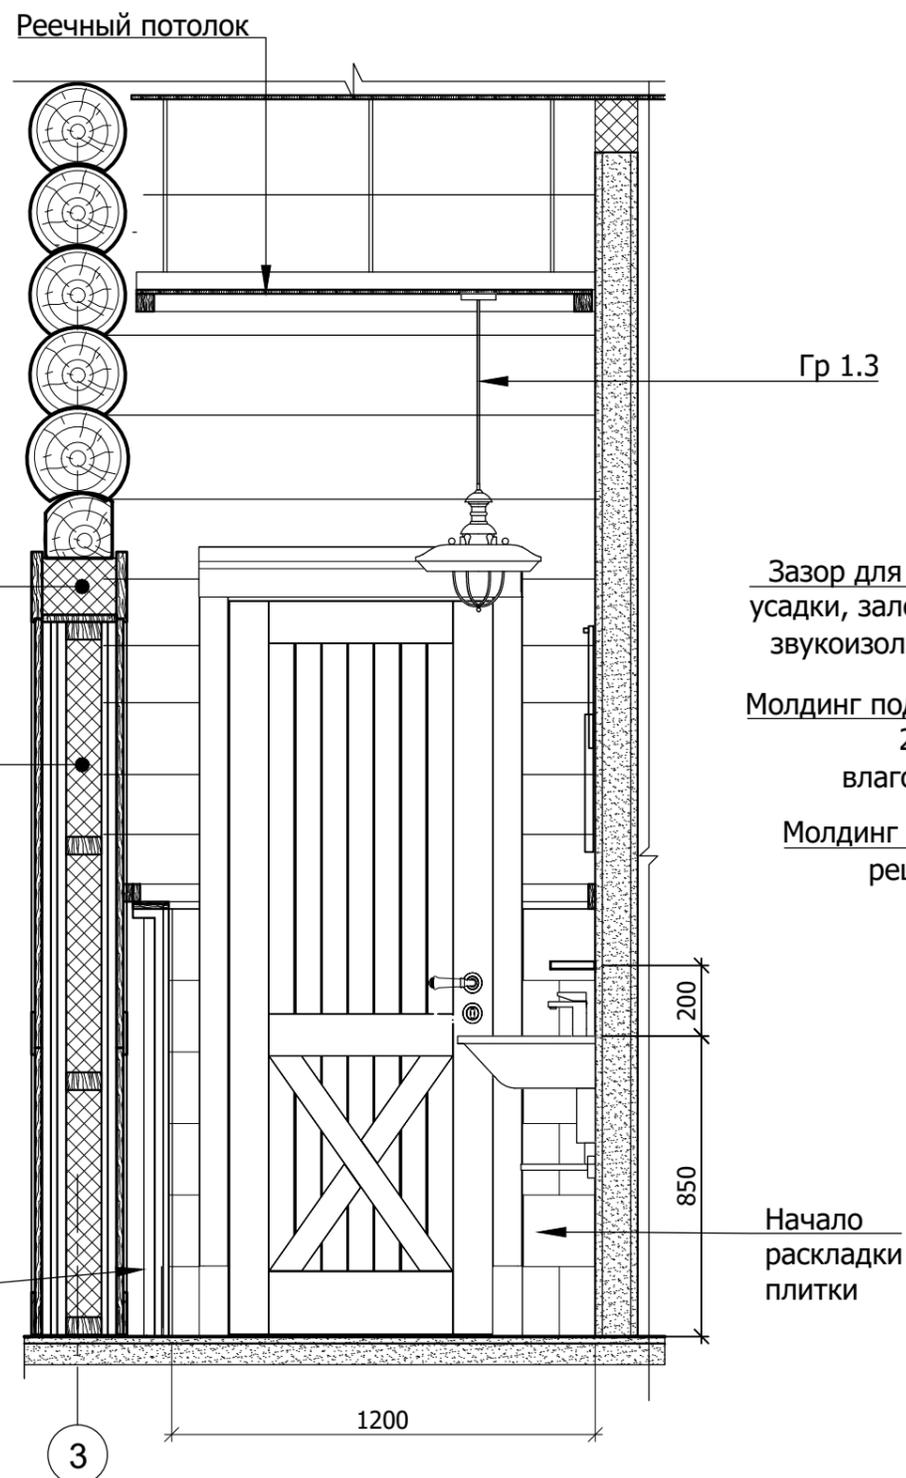

Зазор для учета усадки, заложить звукоизоляцией

Заложить существующий проем аналогично каркасным перегородкам на 2 этаже, см. АР

Каркас под плитку на скользящих креплениях, обеспечить вент. зазор между бревном и аквапанелью не менее 30 мм

Гр 1.3

Зазор для учета усадки, заложить звукоизоляцией


Молдинг под дерево 20x70 мм влагостойкий

Молдинг с вент. решеткой

Начало раскладки плитки

### РАЗВЕРТКА 8-8

Подвесной потолок, крепеж к стене запрещен

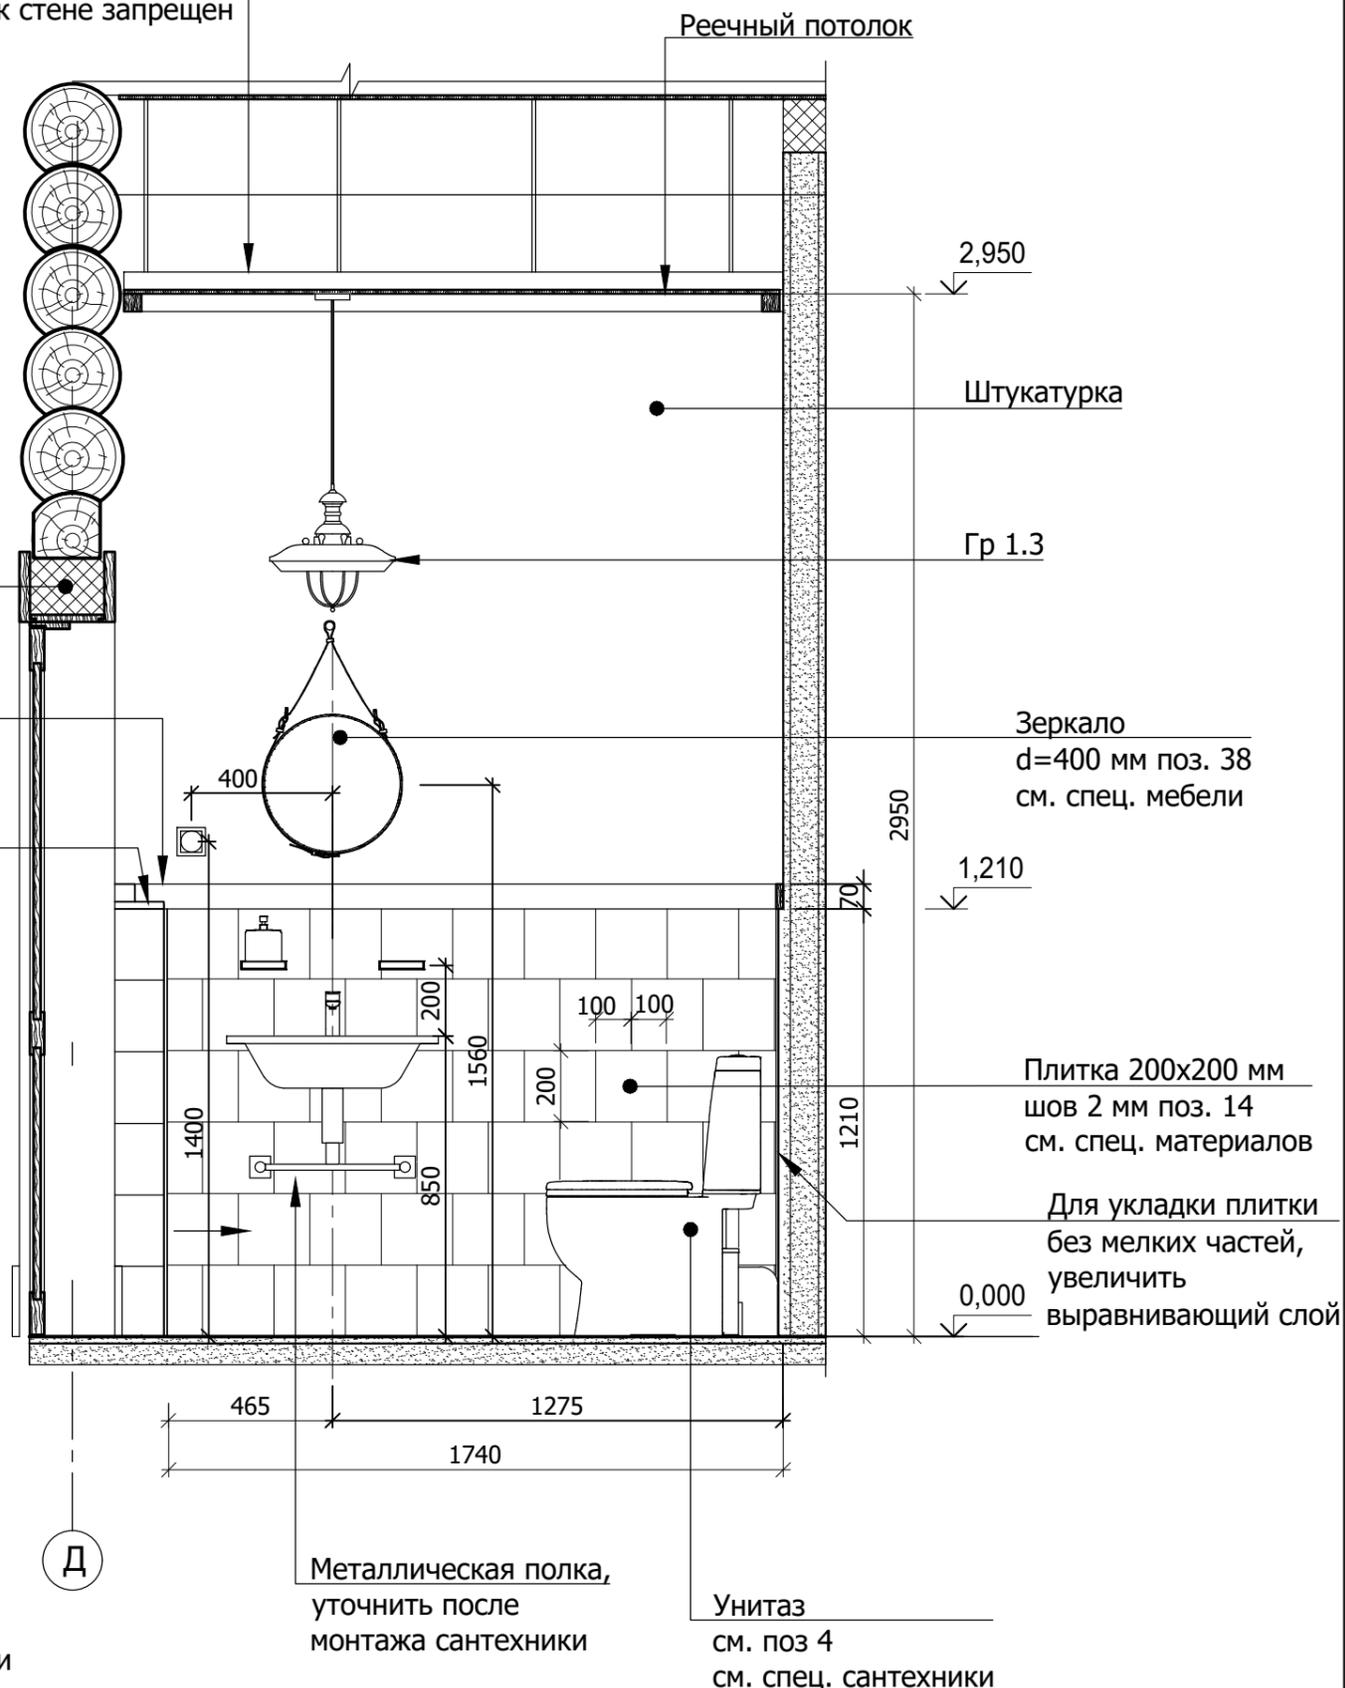

2,950

Штукатурка

Гр 1.3

Зеркало d=400 мм поз. 38 см. спец. мебели

1,210

Плитка 200x200 мм шов 2 мм поз. 14 см. спец. материалов

Для укладки плитки без мелких частей, увеличить выравнивающий слой

0,000

Металлическая полка, уточнить после монтажа сантехники

Унитаз см. поз 4 см. спец. сантехники

1. В зонах душевой кабины произвести гидроизоляцию стен
2. Выполнить гидроизоляцию пола и завести на стены на 200 мм
3. Согласовать цвет штукатурки с Заказчиком
4. Каркас под плитку выполнить на скользящих креплениях, для компенсации усадки
5. Перед монтажом произвести разметку раскладки плитки, в случае отклонения фактических размеров необходимо откорректировать раскладку.
6. Во влажных помещениях для основания под плитку использовать влагостойкую аквапанель, произвести паро-гидро-изоляцию.
7. В санузлах, использовать влагозащитные двери.
8. Перегородки крепить на скользящих креплениях

СОГЛАСОВАНО

Взам. инв. N

Подпись и дата

Инв. N подл.

Д


19.02.2019	Дизайн интерьера загородного дома
РАЗРАБОТАЛ ЛАВРУШКИН	

СТАДИЯ	МАСШТАБ	ЛИСТ
	1:20	23
Санузел 1 этаж по оси 3		

ArchioPlanum.com
------------------

РАЗВЕРТКА 9-9

РАЗВЕРТКА 10-10

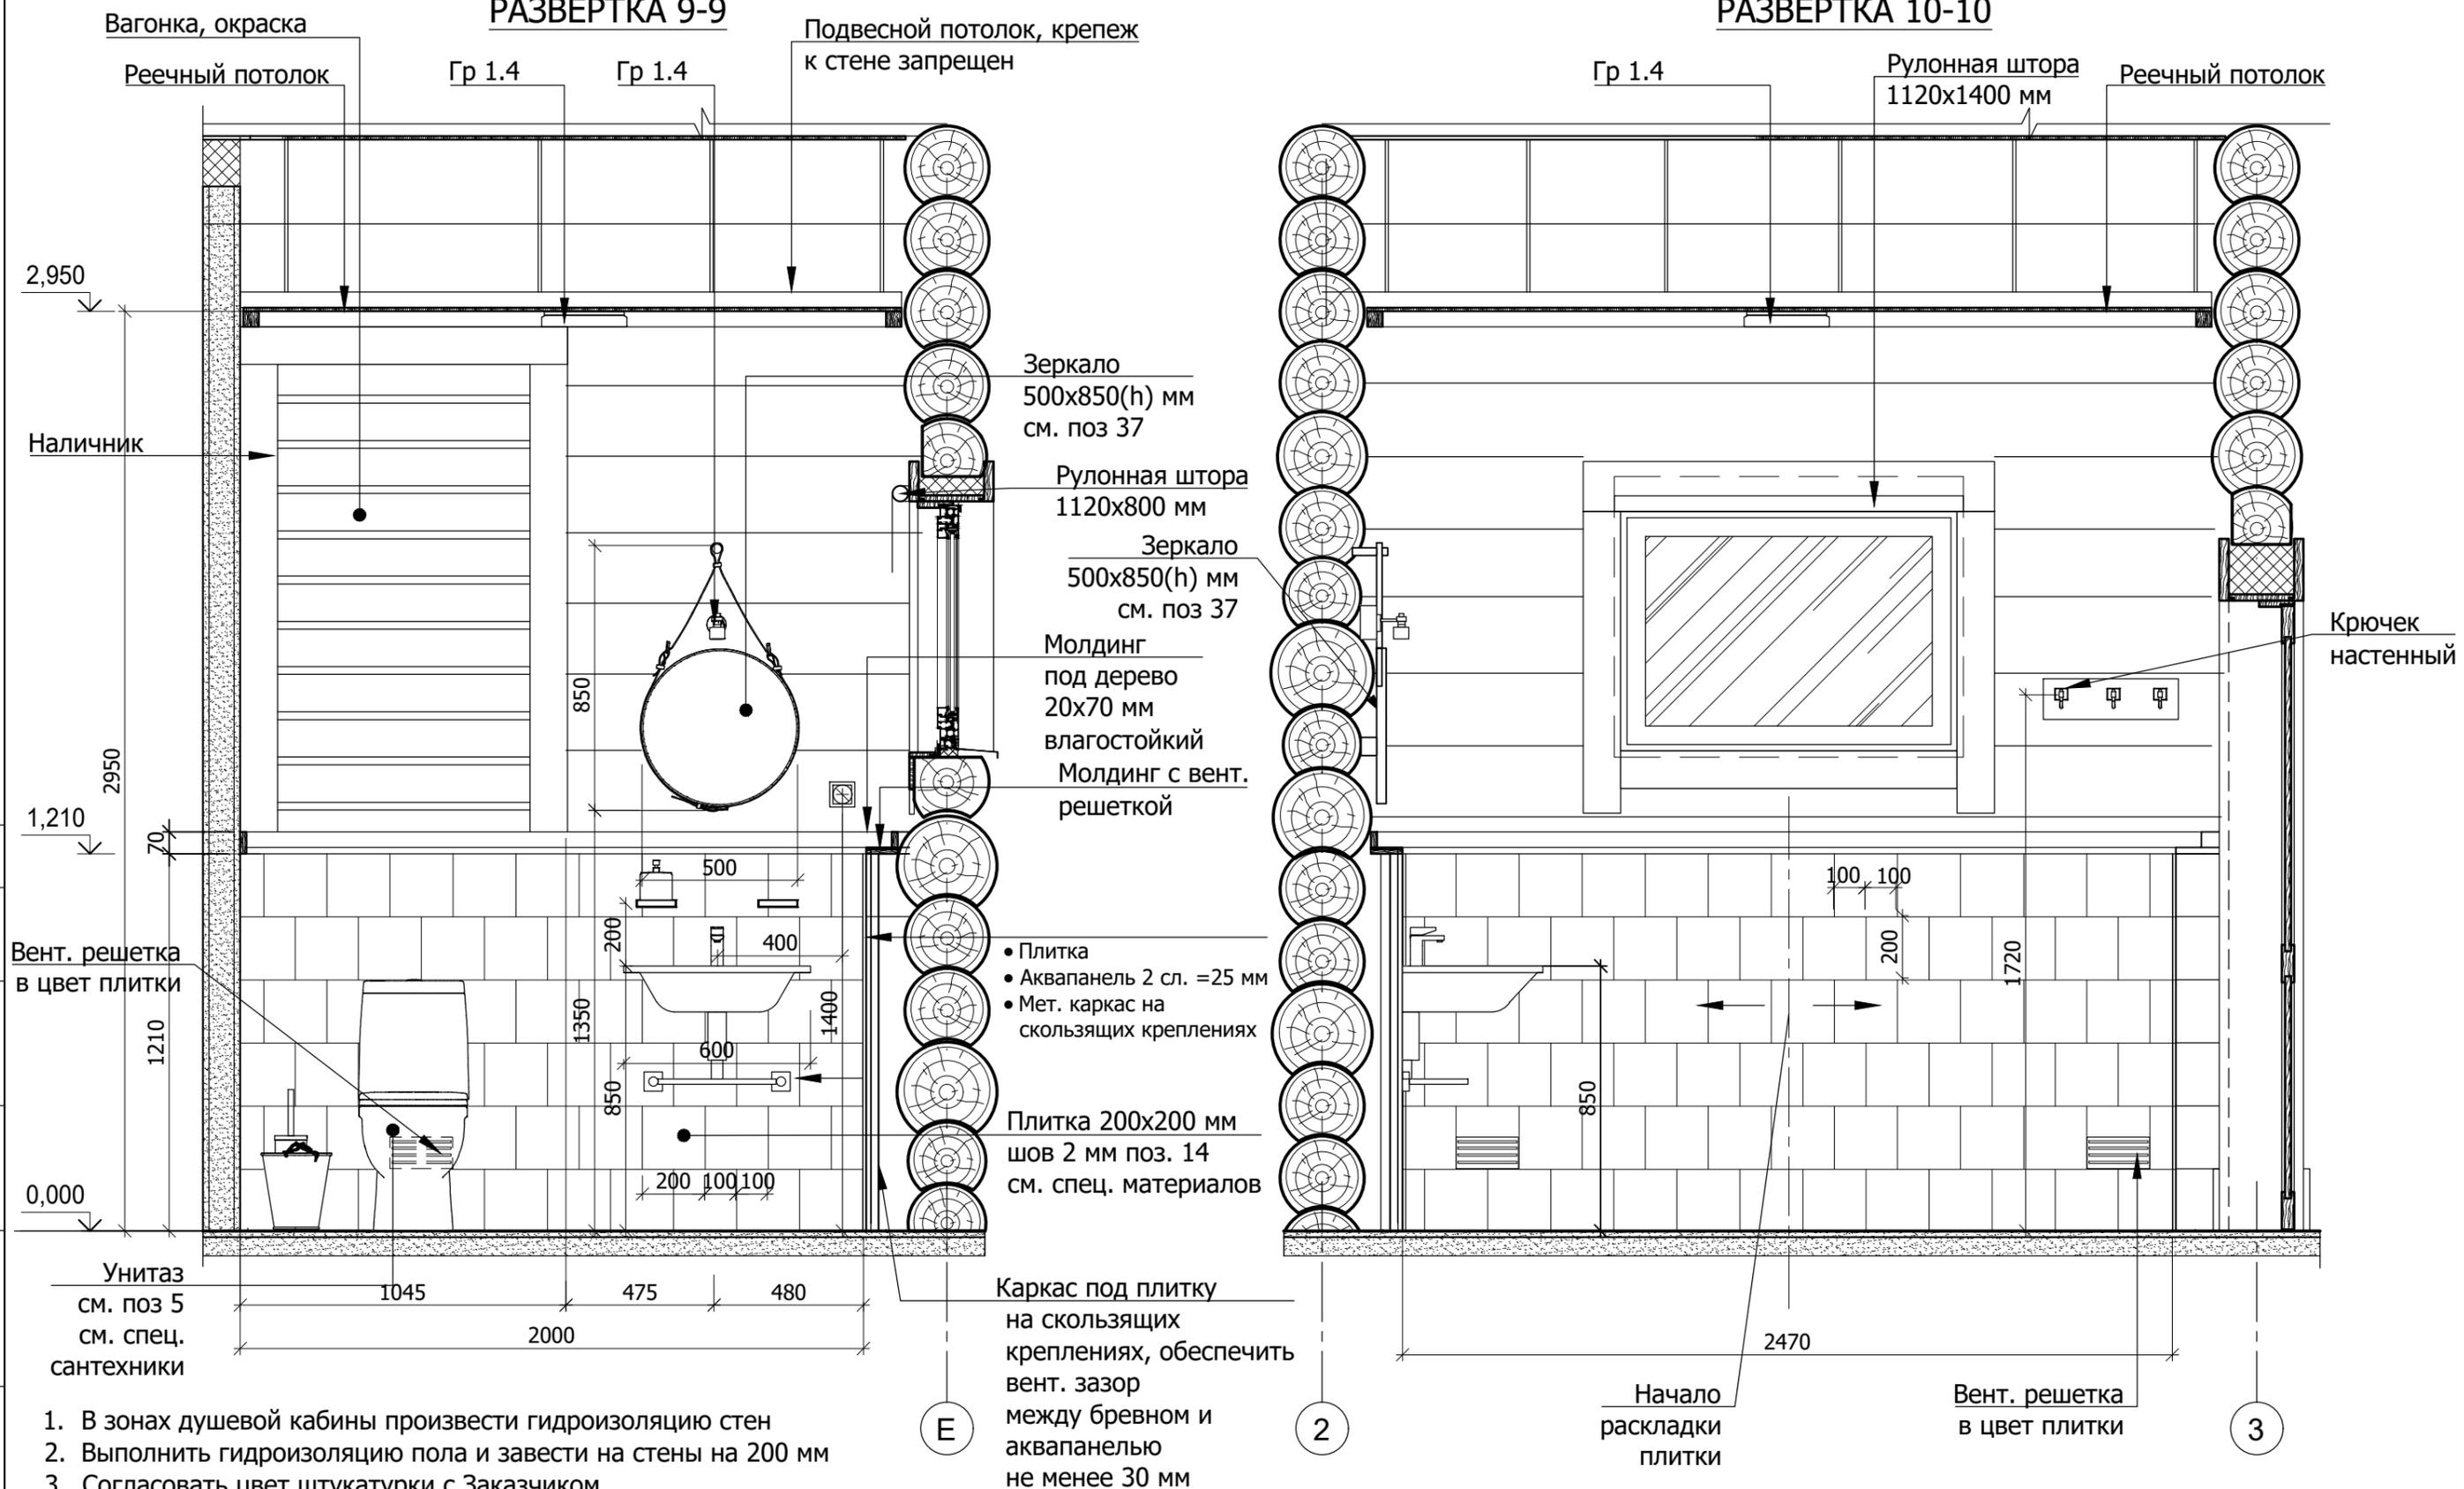

СОГЛАСОВАНО


Ивв.И подл.	Подпись и дата	Взам. инв.И
-------------	----------------	-------------

1. В зонах душевой кабины произвести гидроизоляцию стен
2. Выполнить гидроизоляцию пола и завести на стены на 200 мм
3. Согласовать цвет штукатурки с Заказчиком
4. Каркас под плитку выполнить на скользящих креплениях, для компенсации усадки
5. Перед монтажом произвести разметку раскладки плитки, в случае отклонения фактических размеров необходимо откорректировать раскладку.
6. Во влажных помещениях для основания под плитку использовать влагостойкую аквапанель, произвести паро-гидро-изоляцию.
7. В санузлах, использовать влагозащитные двери.
8. Перегородки крепить на скользящих креплениях

19.02.2019	Дизайн интерьера загородного дома	СТАДИЯ	МАСШТАБ	ЛИСТ
РАЗРАБОТАЛ ЛАВРУШКИН	Санузел 1 этаж по оси Е м/о 2-3		1:20	24
		ArchioPlanum.com		

РАЗВЕРТКА 11-11

РАЗВЕРТКА 12-12

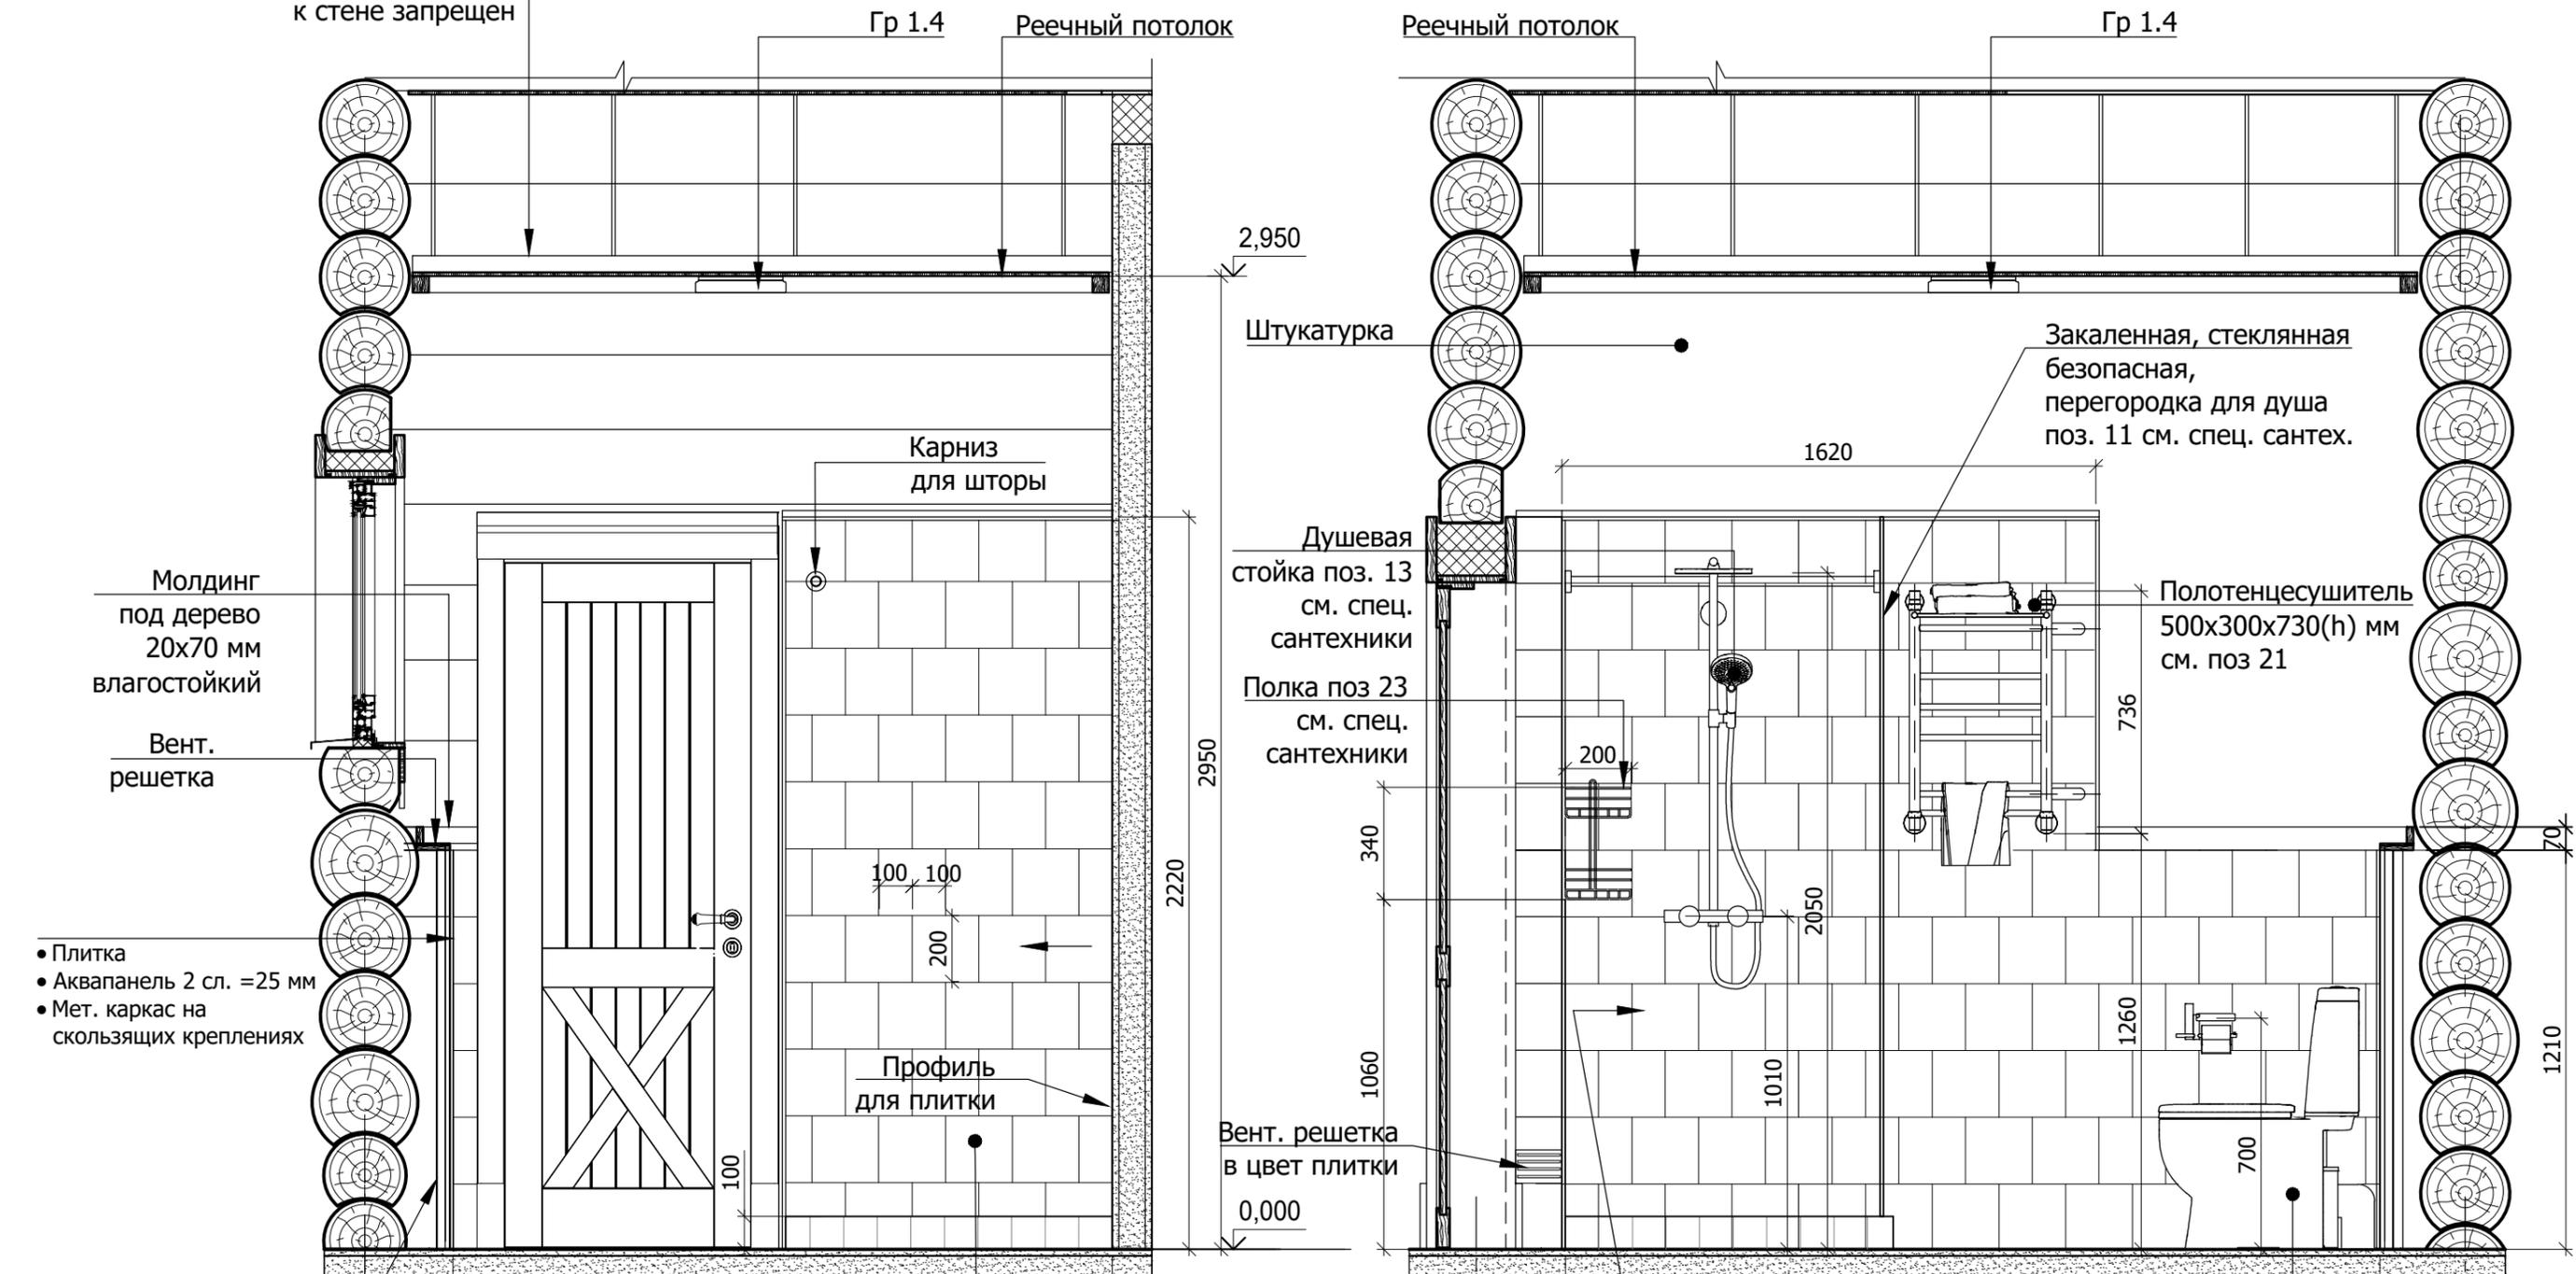

Каркас под плитку на скользящих креплениях, обеспечить вент. зазор между бревном и аквапанелью не менее 30 мм


1. В зонах душевой кабины произвести гидроизоляцию стен
2. Выполнить гидроизоляцию пола и завести на стены на 200 мм
3. Согласовать цвет штукатурки с Заказчиком
4. Каркас под плитку выполнить на скользящих креплениях, для компенсации усадки
5. Перед монтажом произвести разметку раскладки плитки, в случае отклонения фактических размеров необходимо откорректировать раскладку.
6. Во влажных помещениях для основания под плитку использовать влагостойкую аквапанель, произвести паро-гидро-изоляцию.
7. В санузлах, использовать влагозащитные двери.
8. Перегородки крепить на скользящих креплениях

Ивв.№ подл.	Подпись и дата	Взам. инв.№	19.02.2019	Дизайн интерьера загородного дома	СТАДИЯ	МАСШТАБ	ЛИСТ
РАЗРАБОТАЛ	ЛАВРУШКИН				1:20	25	
				Санузел 1 этаж по оси Е м/о 2-3	ArchioPlanum.com		

СОГЛАСОВАНО

Ивв.№ подл. / Подпись и дата / Взам. инв.№

ПЛАН ОБОРУДОВАНИЯ

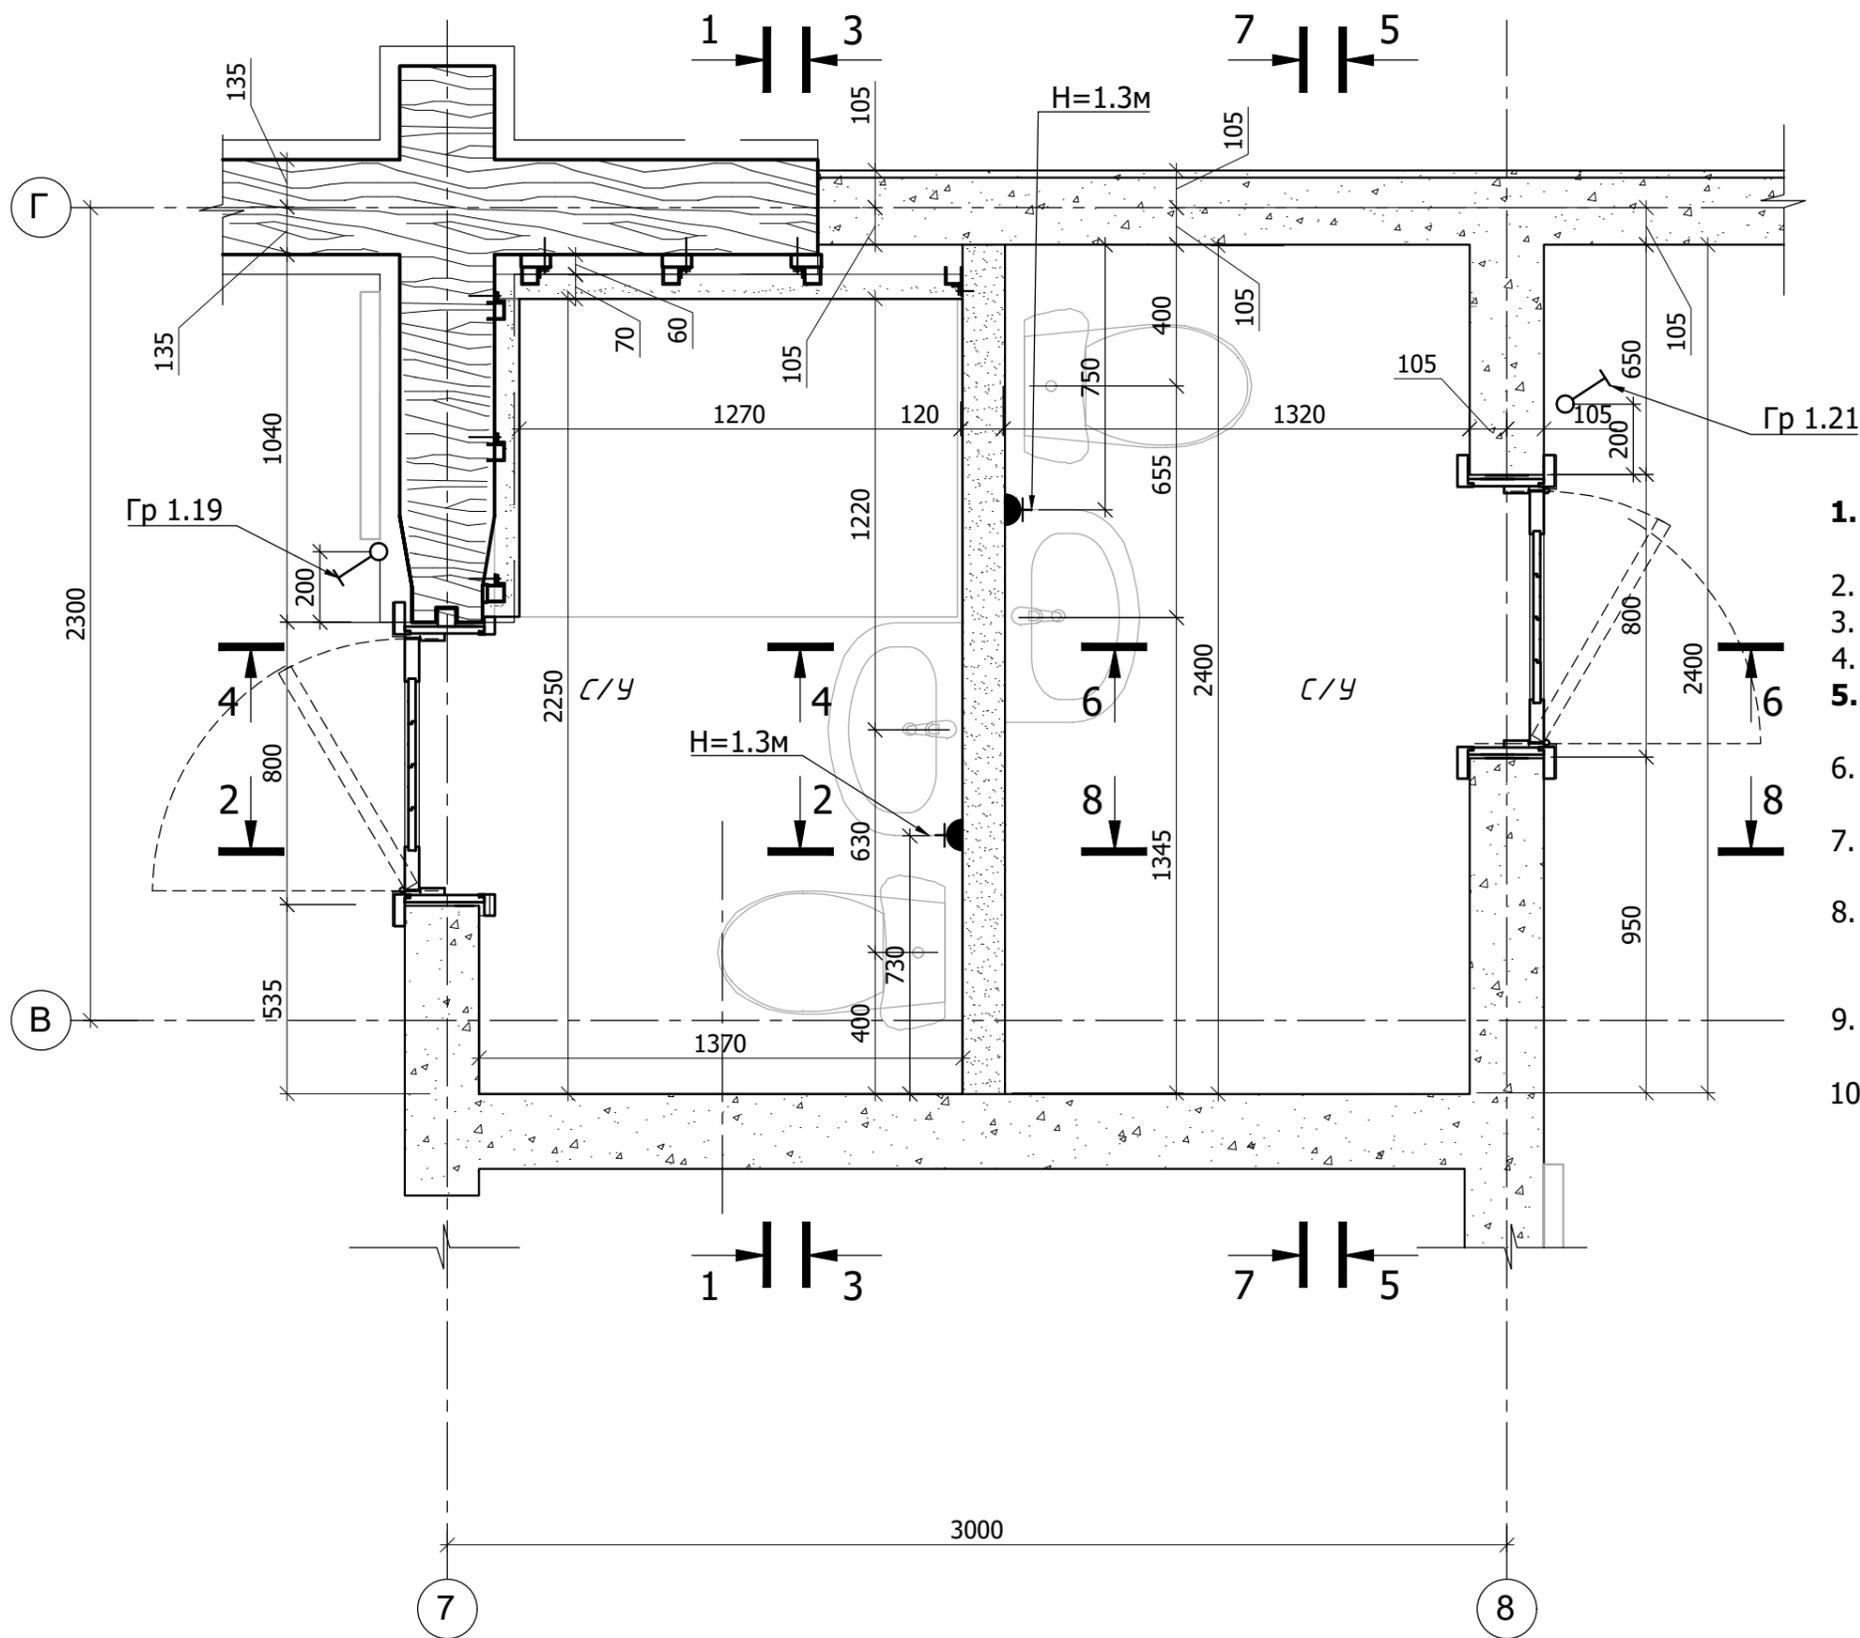

1. Установить гигиенический душ между раковиной и унитазом, согласовать с Заказчиком
2. В зонах душевой кабины произвести гидроизоляцию стен
3. Выполнить гидроизоляцию пола и завести на стены на 200 мм
4. Согласовать цвет штукатурки с Заказчиком
5. **Согласовать с Заказчиком исполнение душевых кабин, с поддоном или без него**
6. Во влажных помещениях использовать влагостойкую штукатурку
7. Каркас под плитку выполнить на скользящих креплениях, для компенсации усадки
8. Перед монтажом произвести разметку раскладки плитки, в случае отклонения фактических размеров необходимо откорректировать раскладку.
9. Во влажных помещениях основания под плитку использовать влагостойкую аквапанель, произвести паро-гидро-изоляцию.
10. В санузлах, использовать влагозащитные двери.

СОГЛАСОВАНО

Взам. инв. N

Подпись и дата


Инв. N подл.

		19.02.2019
РАЗРАБОТАЛ	ЛАВРУШКИН	

Дизайн интерьера загородного дома  
Санузел 1 этаж между осями 7-8  
План

СТАДИЯ	МАСШТАБ	ЛИСТ
	1:20	26
ArchioPlanum.com		

# ПЛАН ПОЛА

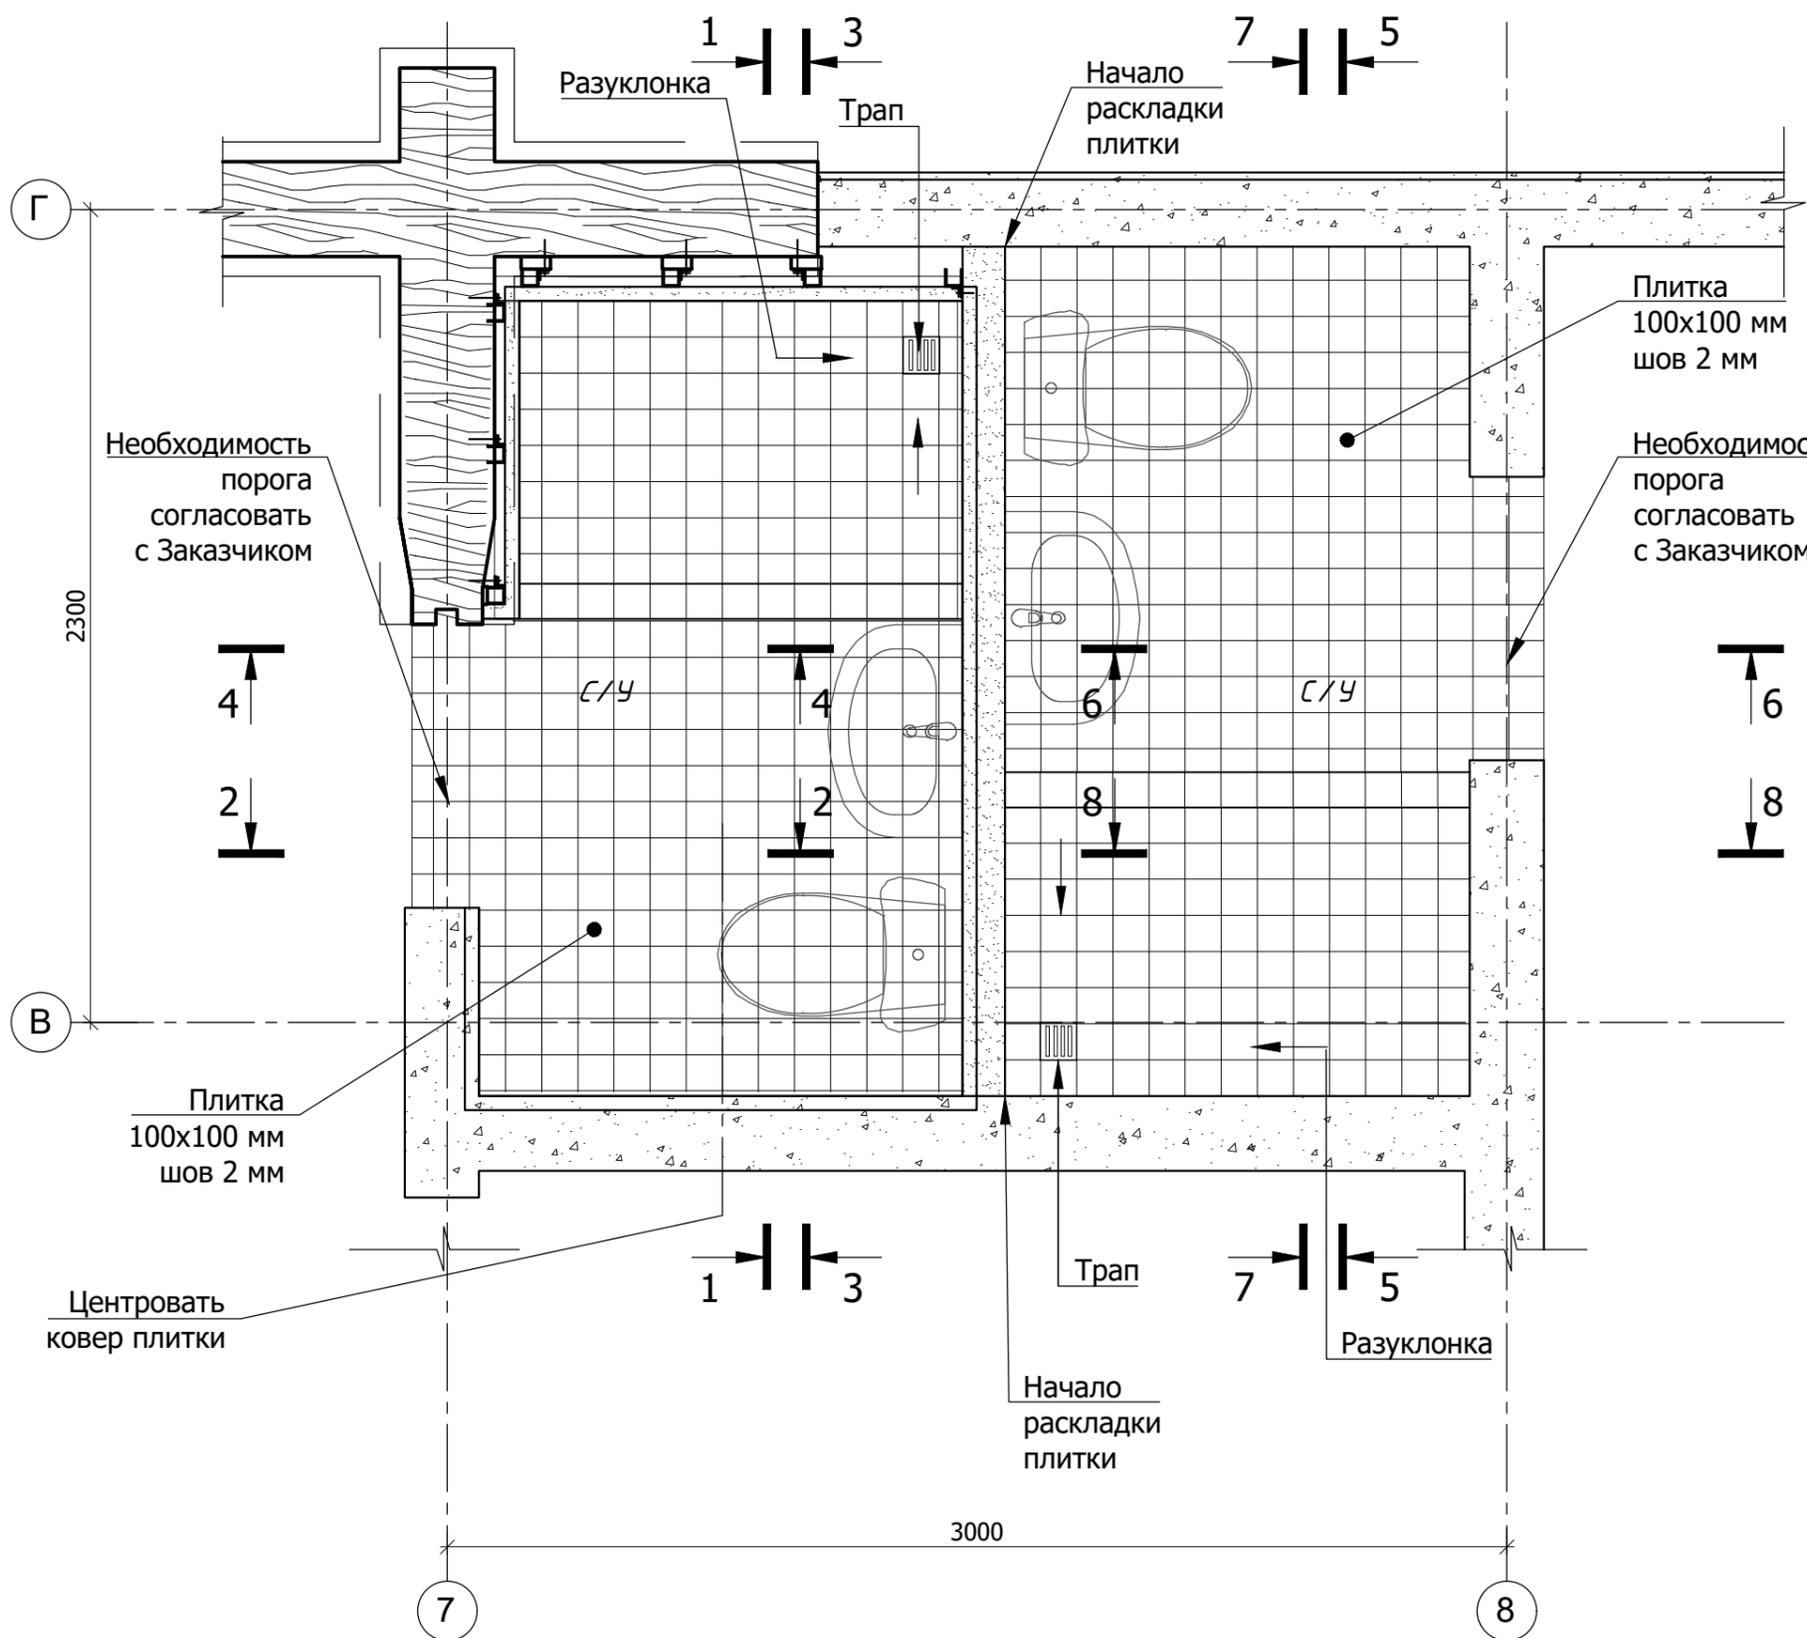


1. Установить гигиенический душ между раковиной и унитазом, согласовать с Заказчиком
2. В зонах душевой кабины произвести гидроизоляцию стен
3. Выполнить гидроизоляцию пола и завести на стены на 200 мм
4. Согласовать цвет штукатурки с Заказчиком
5. **Согласовать с Заказчиком исполнение душевых кабин, с поддоном или без него**
6. Во влажных помещениях использовать влагостойкую штукатурку
7. Каркас под плитку выполнить на скользящих креплениях, для компенсации усадки
8. Перед монтажем произвести разметку раскладки плитки, в случае отклонения фактических размеров необходимо откорректировать раскладку.
9. Во влажных помещениях основания под плитку использовать влагостойкую аквапанель, произвести паро-гидро-изоляцию.
10. В санузлах, использовать влагозащитные двери.

СОГЛАСОВАНО

Инв.№ подл.	Подпись и дата	Взам. инв.№

19.02.2019	Дизайн интерьера загородного дома	СТАДИЯ	МАСШТАБ	ЛИСТ
РАЗРАБОТАЛ	ЛАВРУШКИН	Санузел 1 этаж между осями 7-8	1:20	27
План			ArchioPlanum.com	

# ПЛАН ПОТОЛКА

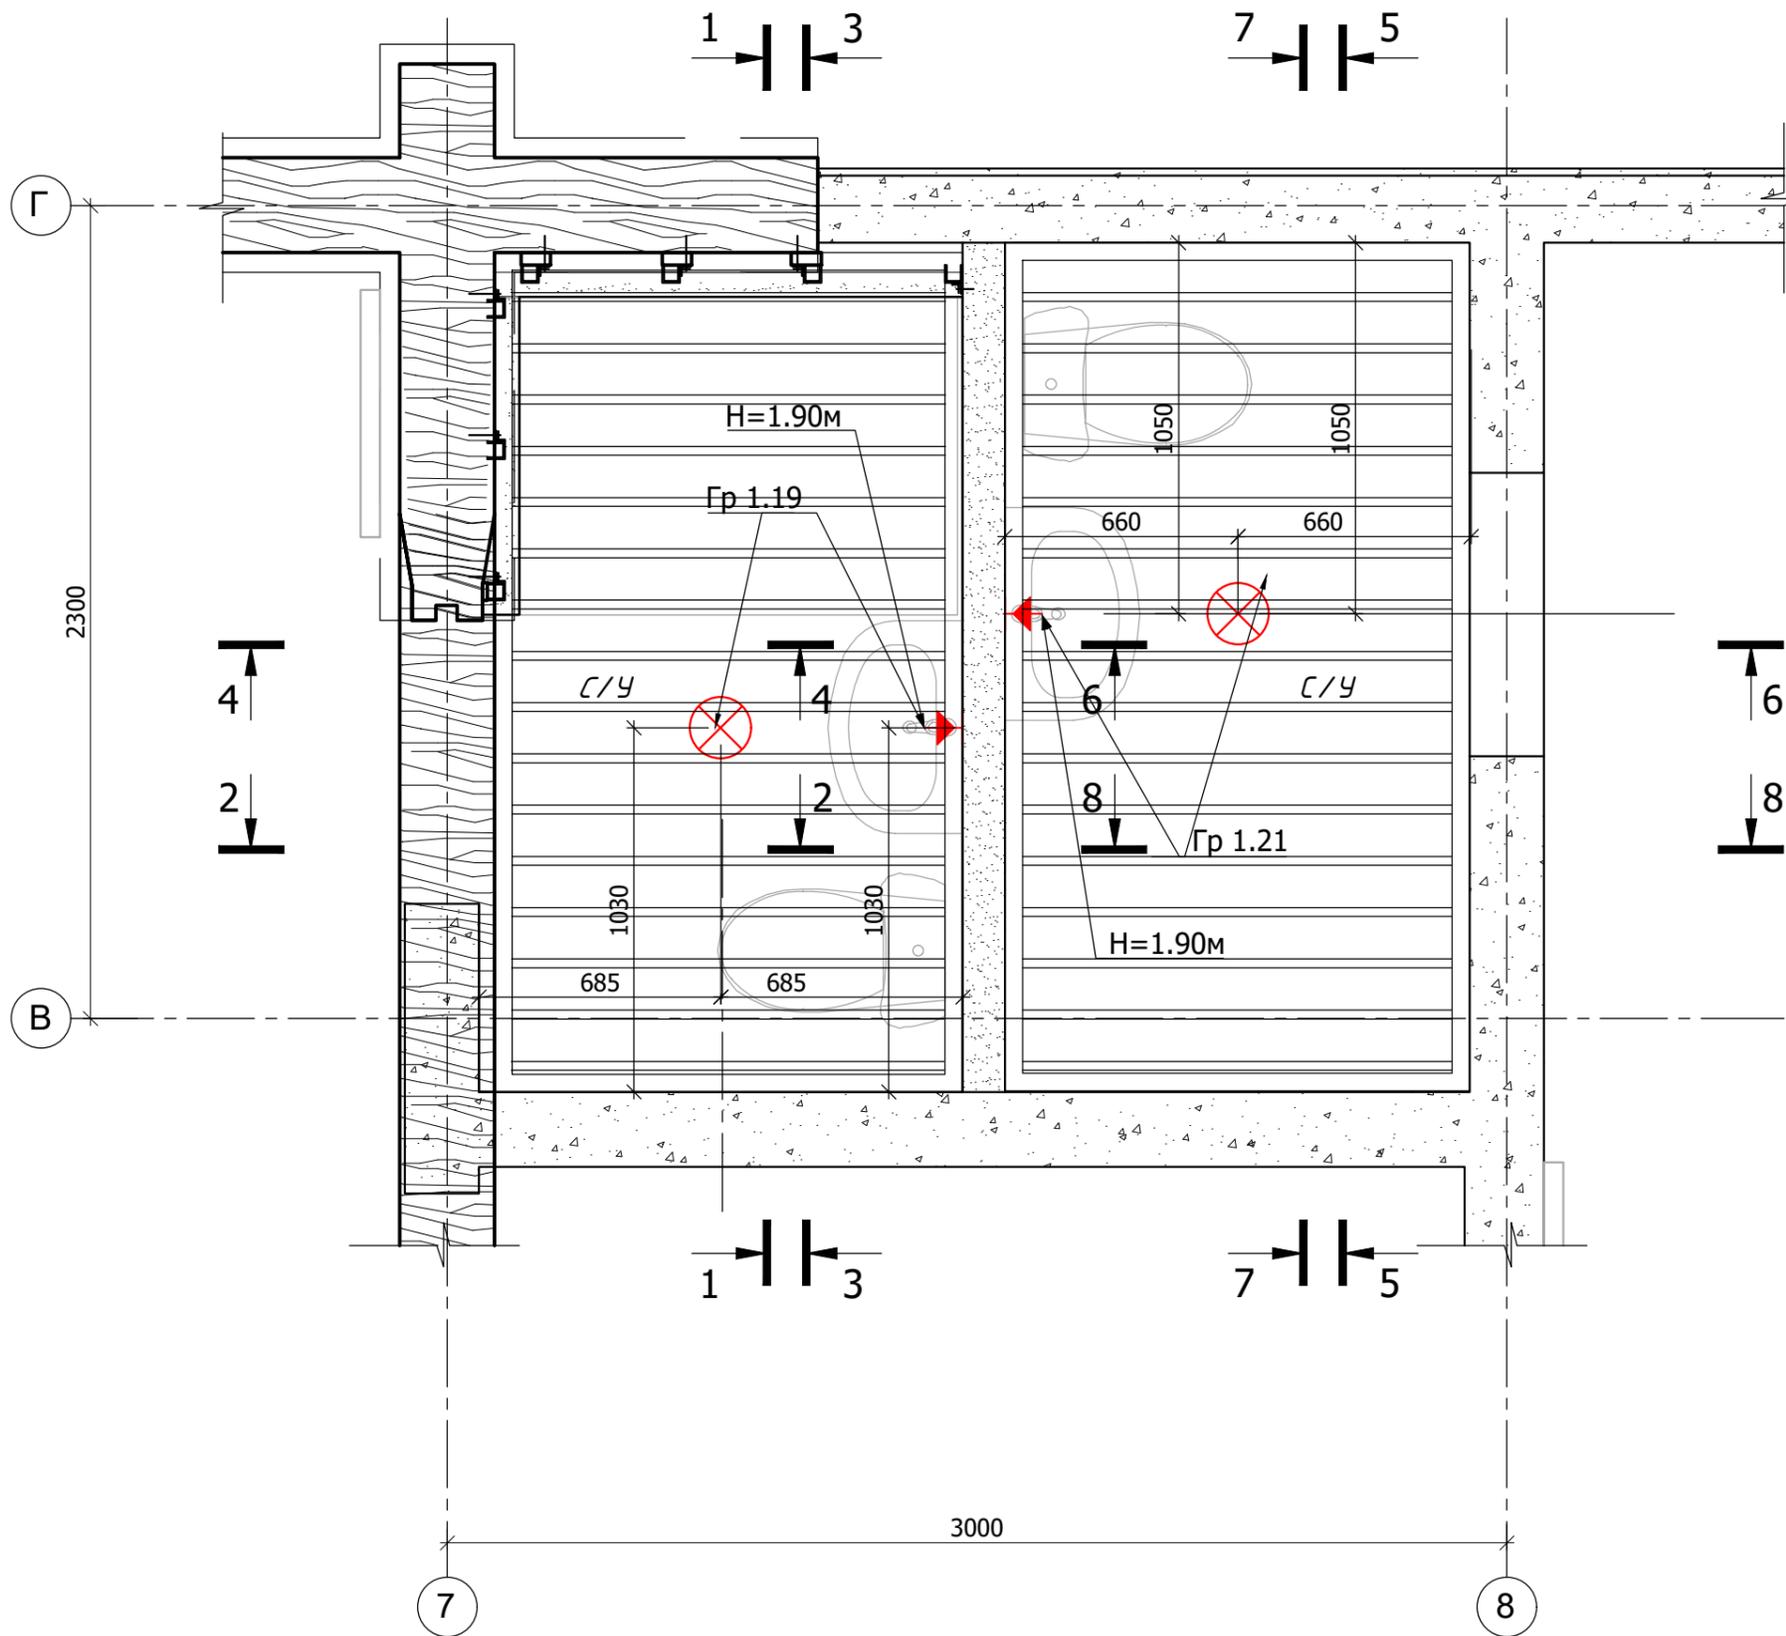

1. Установить гигиенический душ между раковиной и унитазом, согласовать с Заказчиком
2. В зонах душевой кабины произвести гидроизоляцию стен
3. Выполнить гидроизоляцию пола и завести на стены на 200 мм
4. Согласовать цвет штукатурки с Заказчиком
5. **Согласовать с Заказчиком исполнение душевых кабин, с поддоном или без него**
6. Во влажных помещениях использовать влагостойкую штукатурку
7. Каркас под плитку выполнить на скользящих креплениях, для компенсации усадки
8. Перед монтажем произвести разметку раскладки плитки, в случае отклонения фактических размеров необходимо откорректировать раскладку.
9. Во влажных помещениях основания под плитку использовать влагостойкую аквапанель, произвести паро-гидро-изоляцию.
10. В санузлах, использовать влагозащитные двери.

СОГЛАСОВАНО

Инв.№ подл.      Подпись и дата      Взам. инв.№



		19.02.2019	Дизайн интерьера загородного дома	СТАДИЯ	МАСШТАБ	ЛИСТ
РАЗРАБОТАЛ	ЛАВРУШКИН			Санузел 1 этаж между осями 7-8	1:20	28
			План	ArchioPlanum.com		

СОГЛАСОВАНО

Инв.№ подл. Подпись и дата Взам. инв.№

### РАЗВЕРТКА 1-1

### РАЗВЕРТКА 2-2

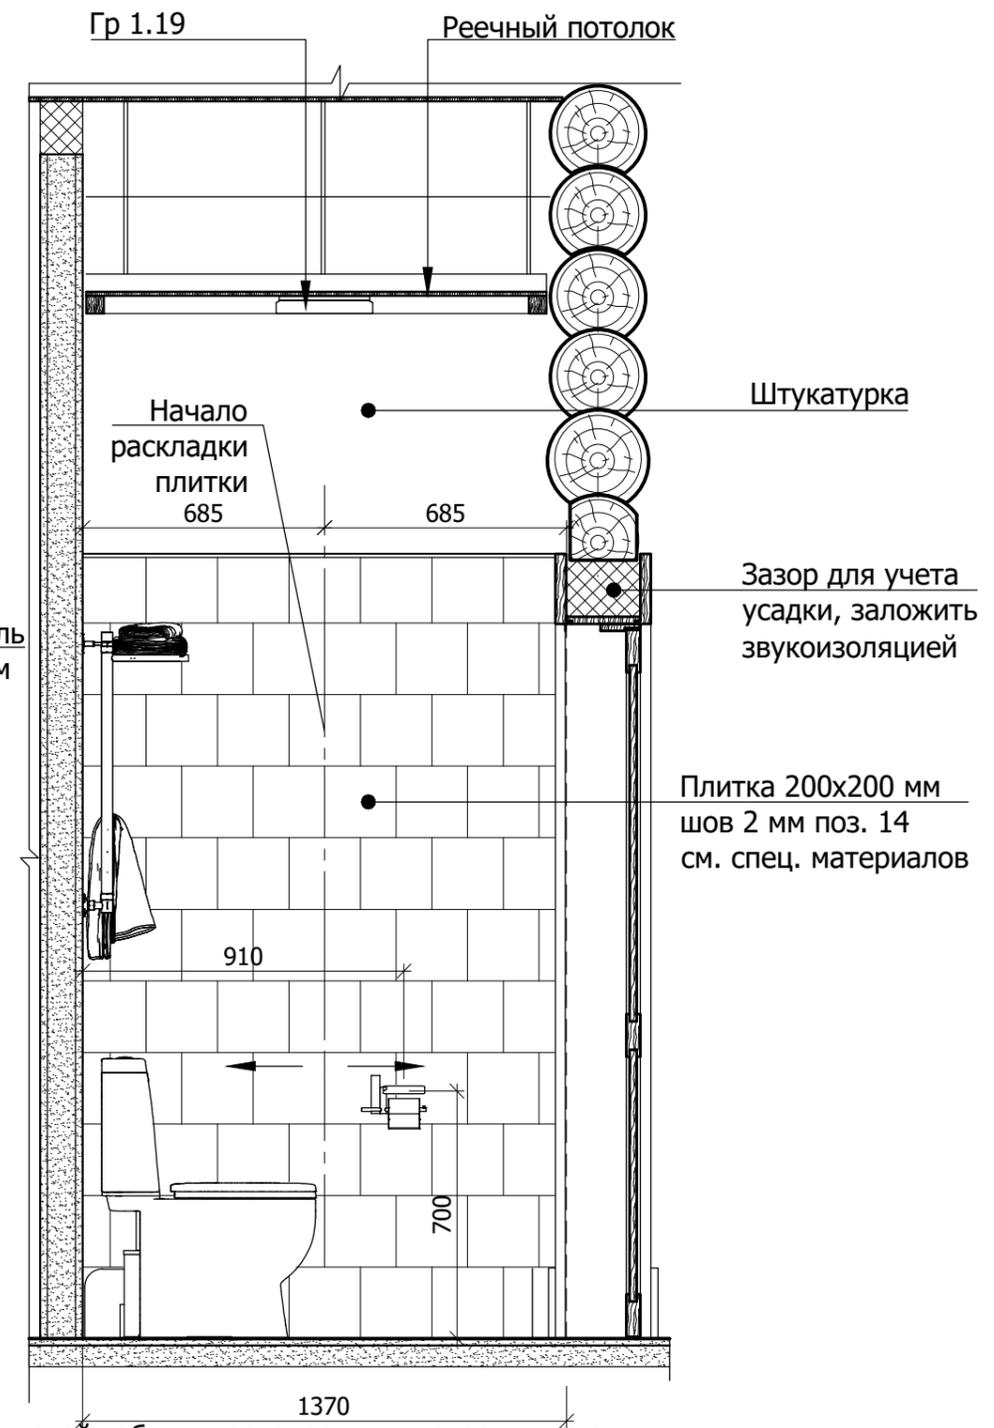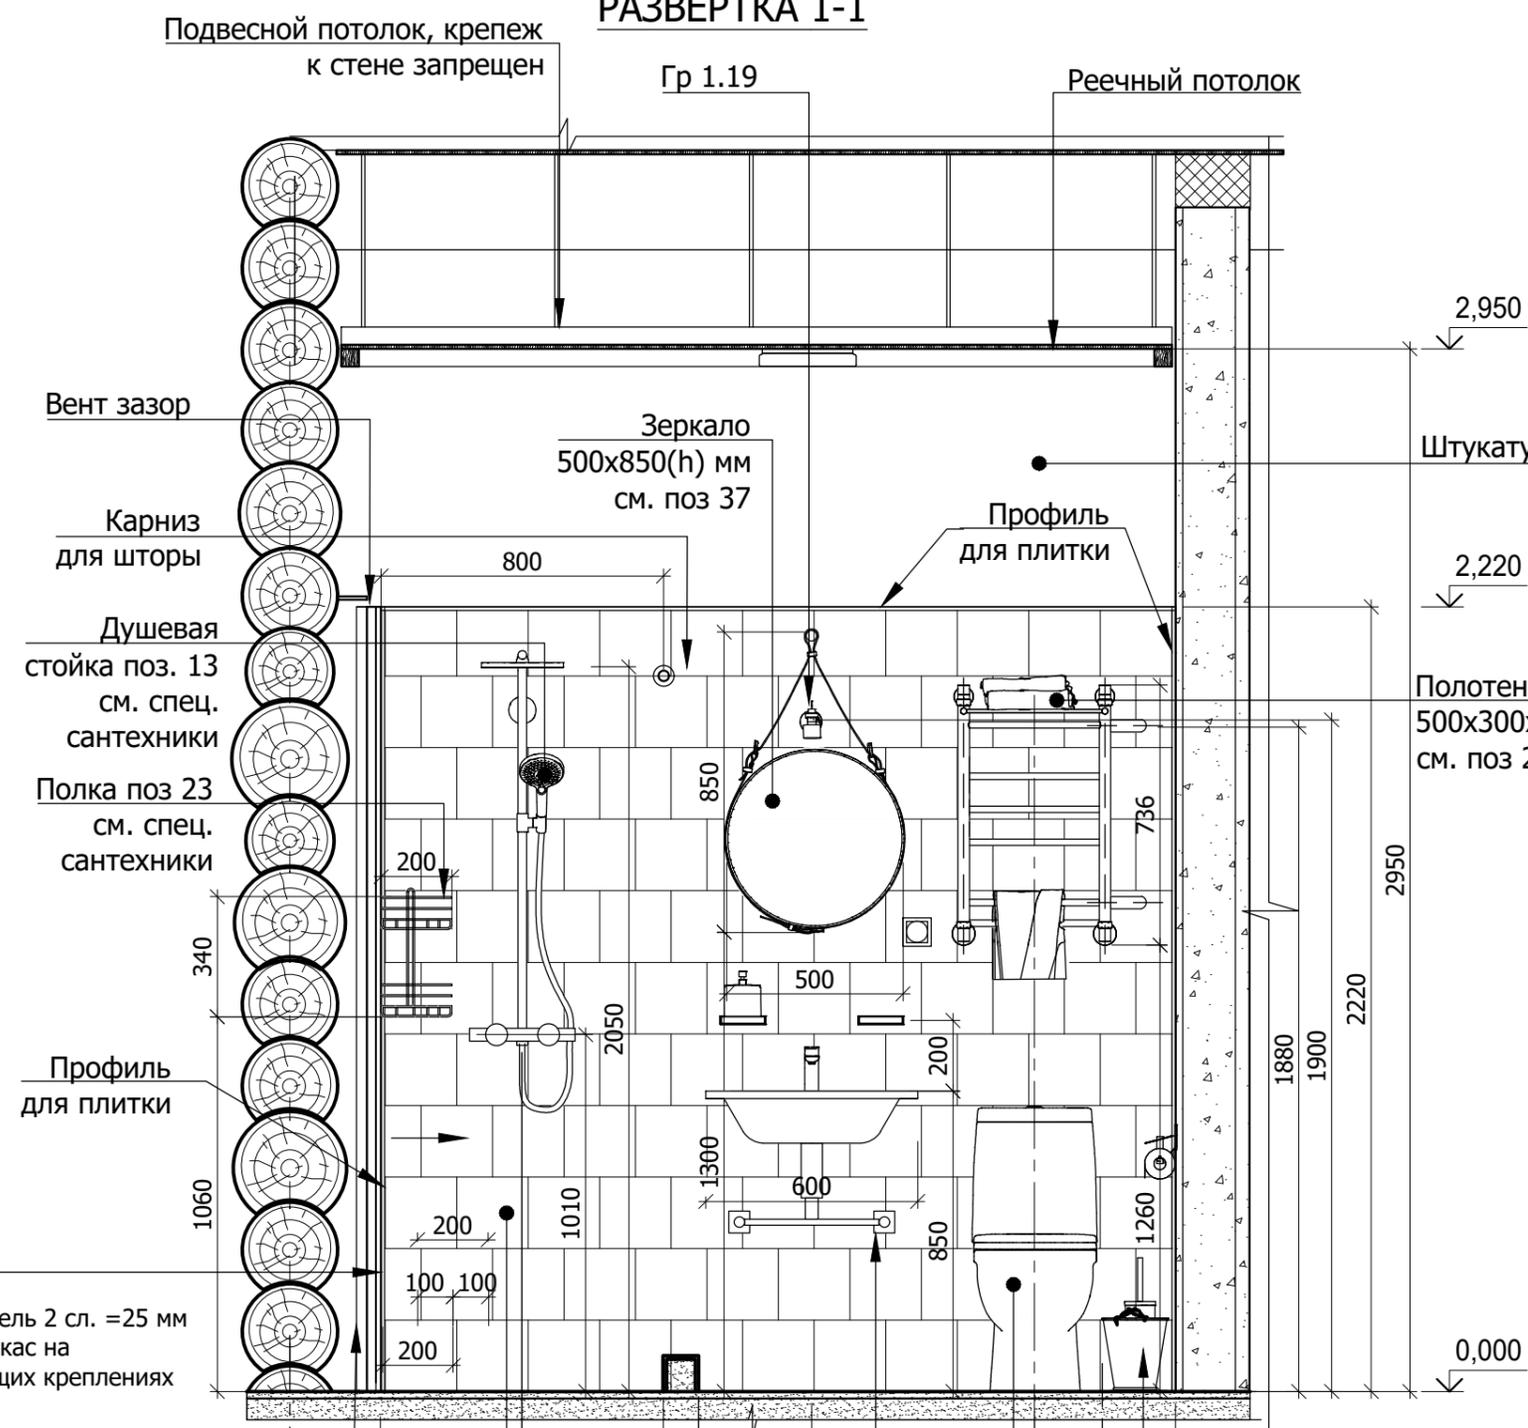

- Плитка
- Аквапанель 2 сл. = 25 мм
- Мет. каркас на скользящих креплениях

Каркас под плитку на скользящих креплениях, обеспечить вент. зазор между бревном и аквапанелью не менее 30 мм


Металлическая полка, уточнить после монтажа сантехники  
Плитка 200x200 мм шов 2 мм поз. 14 см. спец. материалов

Унитаз см. поз 5 см. спец. сантехники


1. В зонах душевой кабины произвести гидроизоляцию стен
2. Выполнить гидроизоляцию пола и завести на стены на 200 мм
3. Согласовать цвет штукатурки с Заказчиком
4. Каркас под плитку выполнить на скользящих креплениях, для компенсации усадки
5. Перед монтажом произвести разметку раскладки плитки, в случае отклонения фактических размеров необходимо откорректировать раскладку.
6. Во влажных помещениях для основания под плитку использовать влагостойкую аквапанель, произвести паро-гидро-изоляцию.
7. В санузлах, использовать влагозащитные двери.
8. Перегородки крепить на скользящих креплениях

		19.02.2019	Дизайн интерьера загородного дома	СТАДИЯ	МАСШТАБ	ЛИСТ
РАЗРАБОТАЛ	ЛАВРУШКИН			1:20	29	
			Санузел 1 этаж по оси 7	ArchioPlanum.com		

### РАЗВЕРТКА 3-3

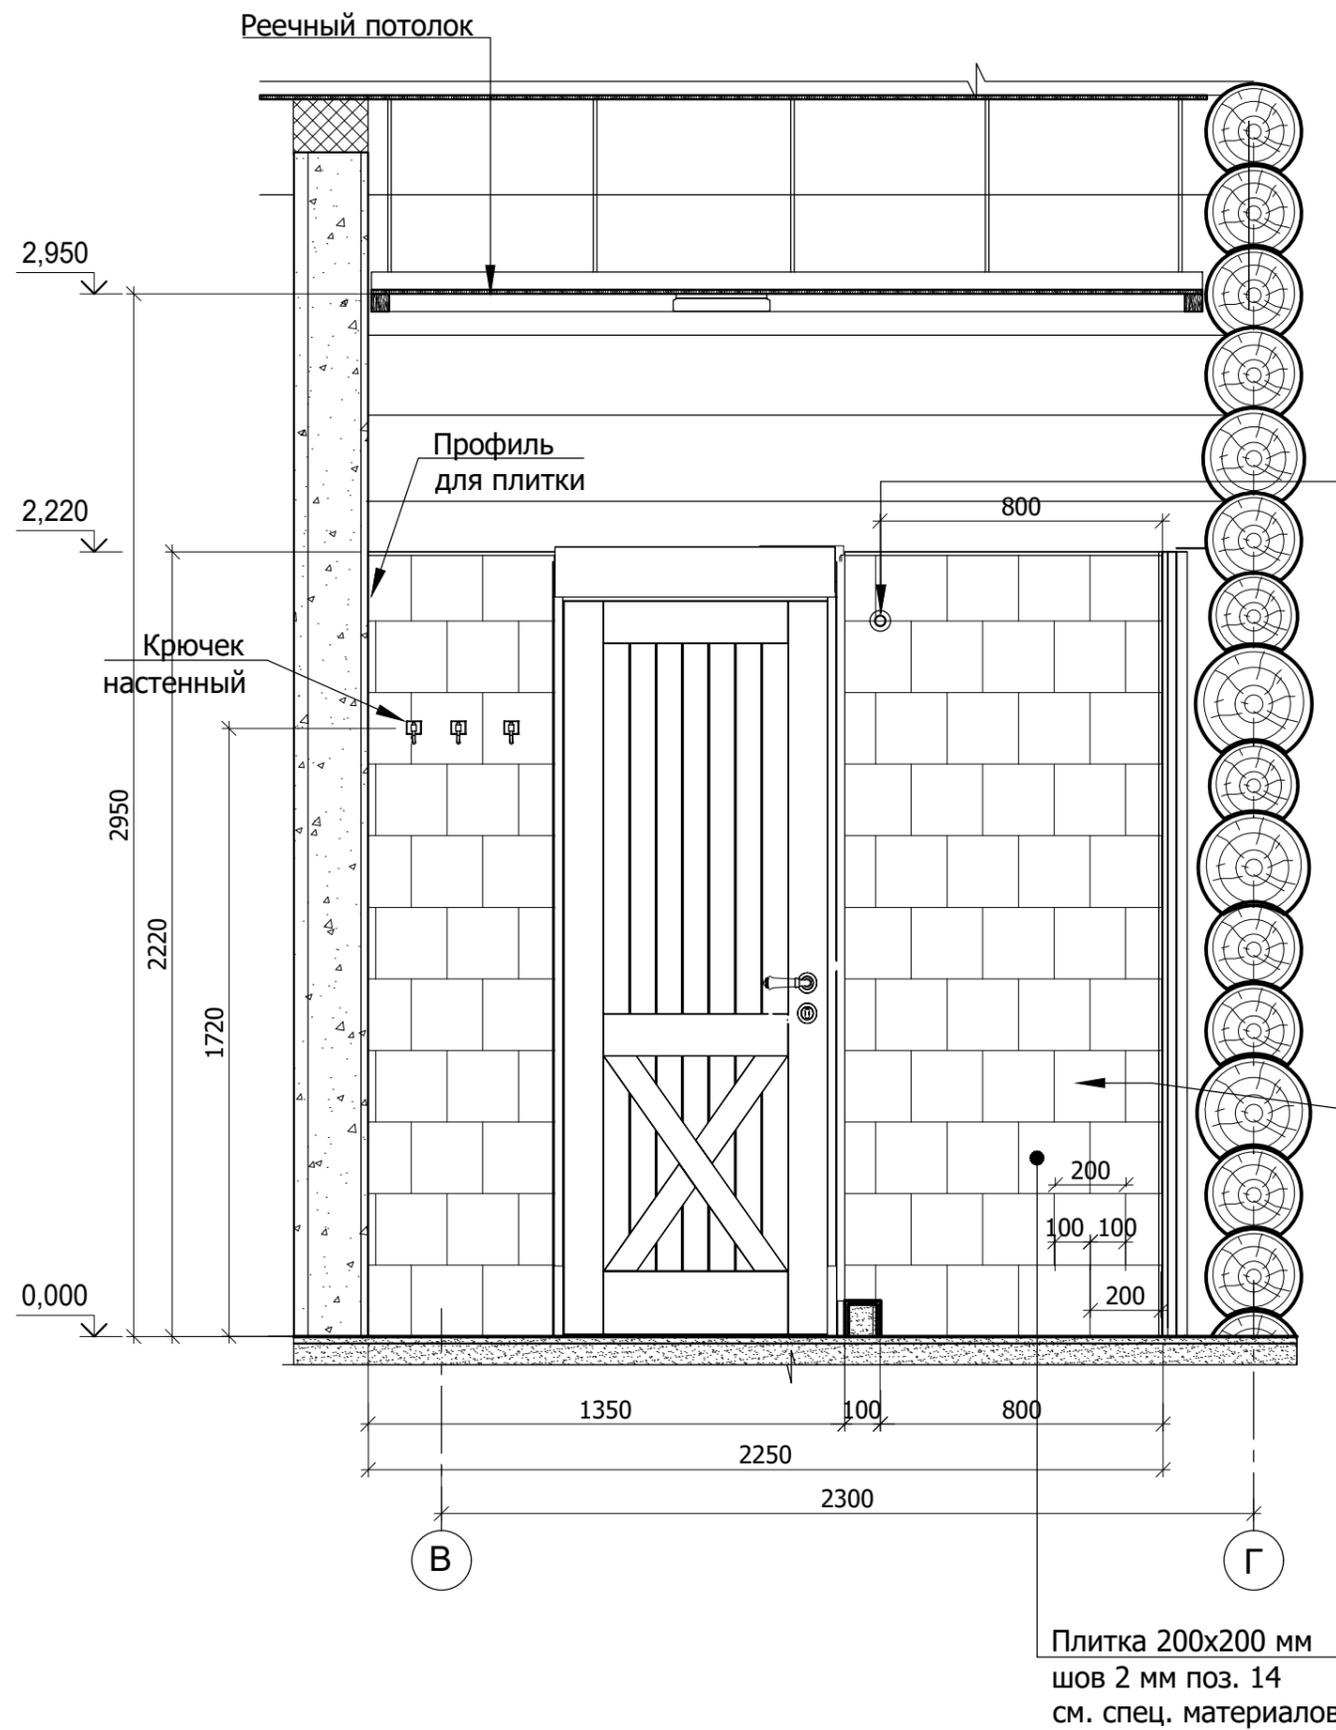

### РАЗВЕРТКА 4-4

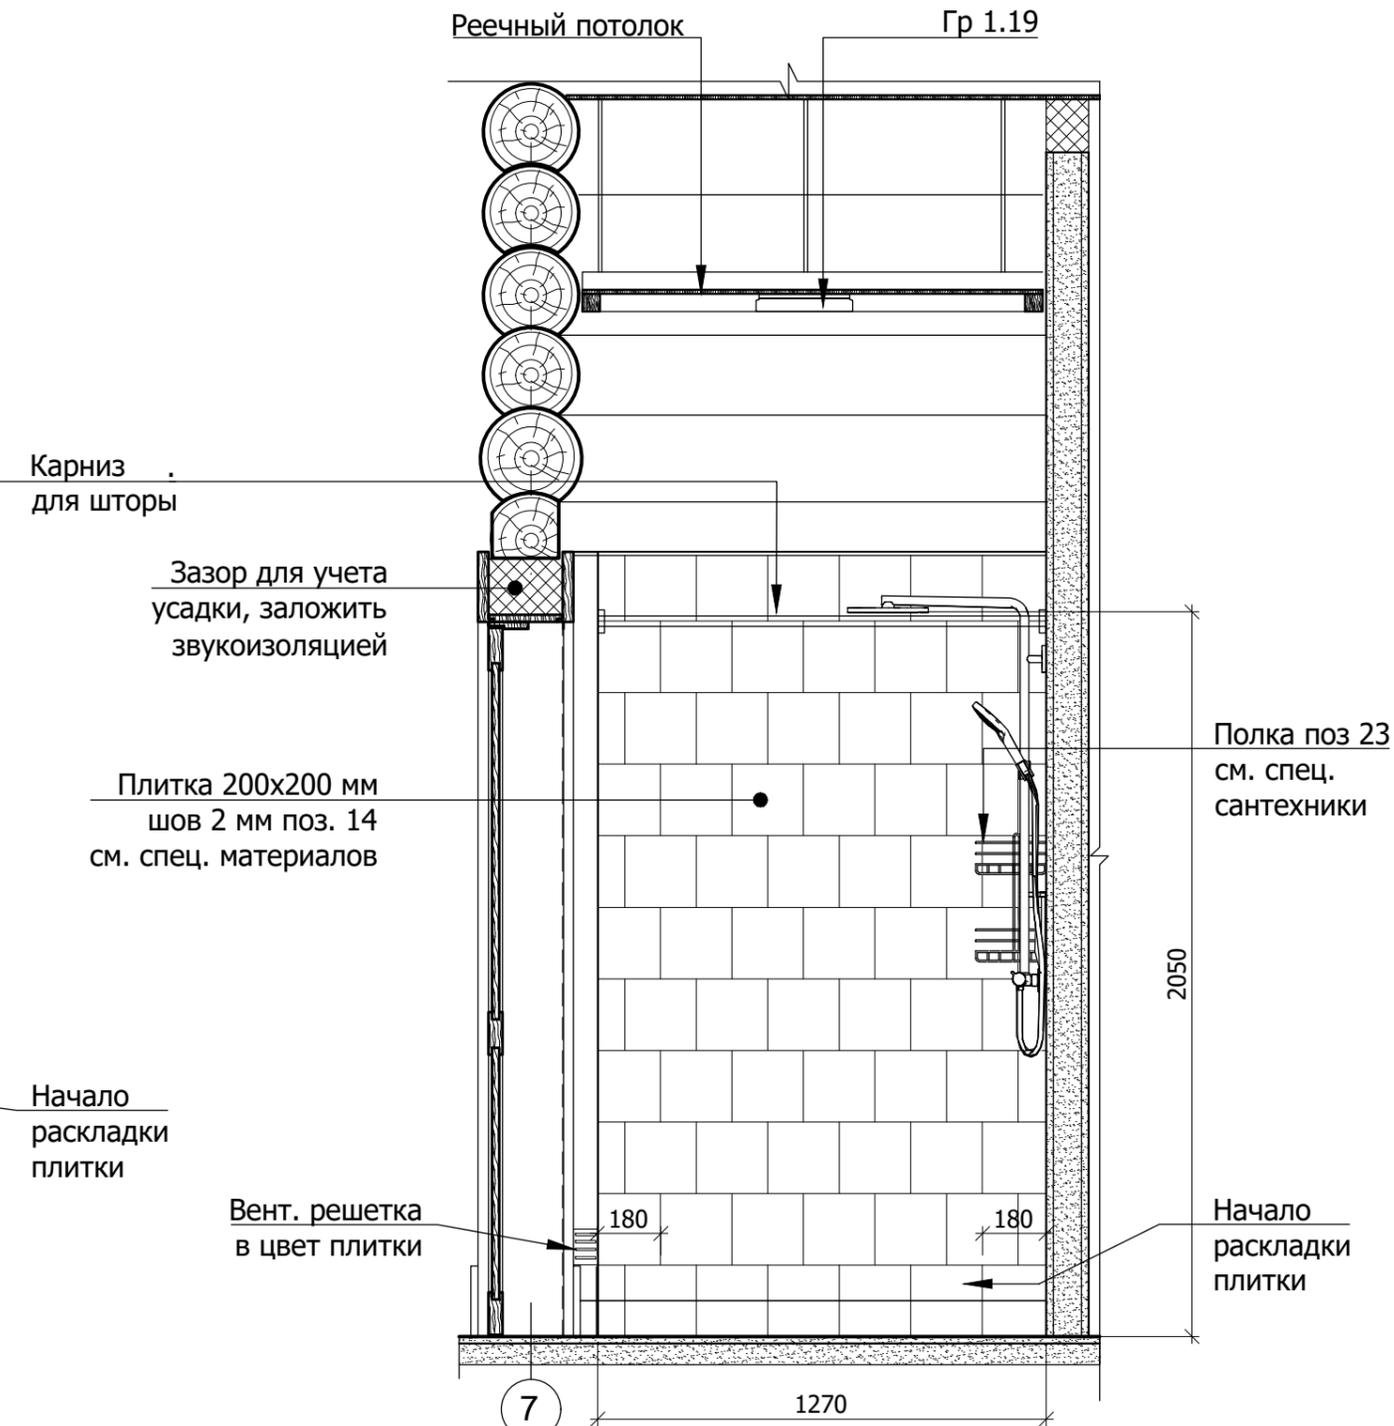

1. В зонах душевой кабины произвести гидроизоляцию стен
2. Выполнить гидроизоляцию пола и завести на стены на 200 мм
3. Согласовать цвет штукатурки с Заказчиком
4. Каркас под плитку выполнить на скользящих креплениях, для компенсации усадки
5. Перед монтажом произвести разметку раскладки плитки, в случае отклонения фактических размеров необходимо откорректировать раскладку.
6. Во влажных помещениях для основания под плитку использовать влагостойкую аквапанель, произвести паро-гидро-изоляцию.
7. В санузлах, использовать влагозащитные двери.
8. Перегородки крепить на скользящих креплениях



СОГЛАСОВАНО

Инв.№ подл.	Подпись и дата	Взам. инв.№

19.02.2019	Дизайн интерьера загородного дома	СТАДИЯ	МАСШТАБ	ЛИСТ
РАЗРАБОТАЛ ЛАВРУШКИН		1:20	30	
Санузел 1 этаж по оси 7		ArchioPlanum.com		

### РАЗВЕРТКА 5-5

### РАЗВЕРТКА 6-6

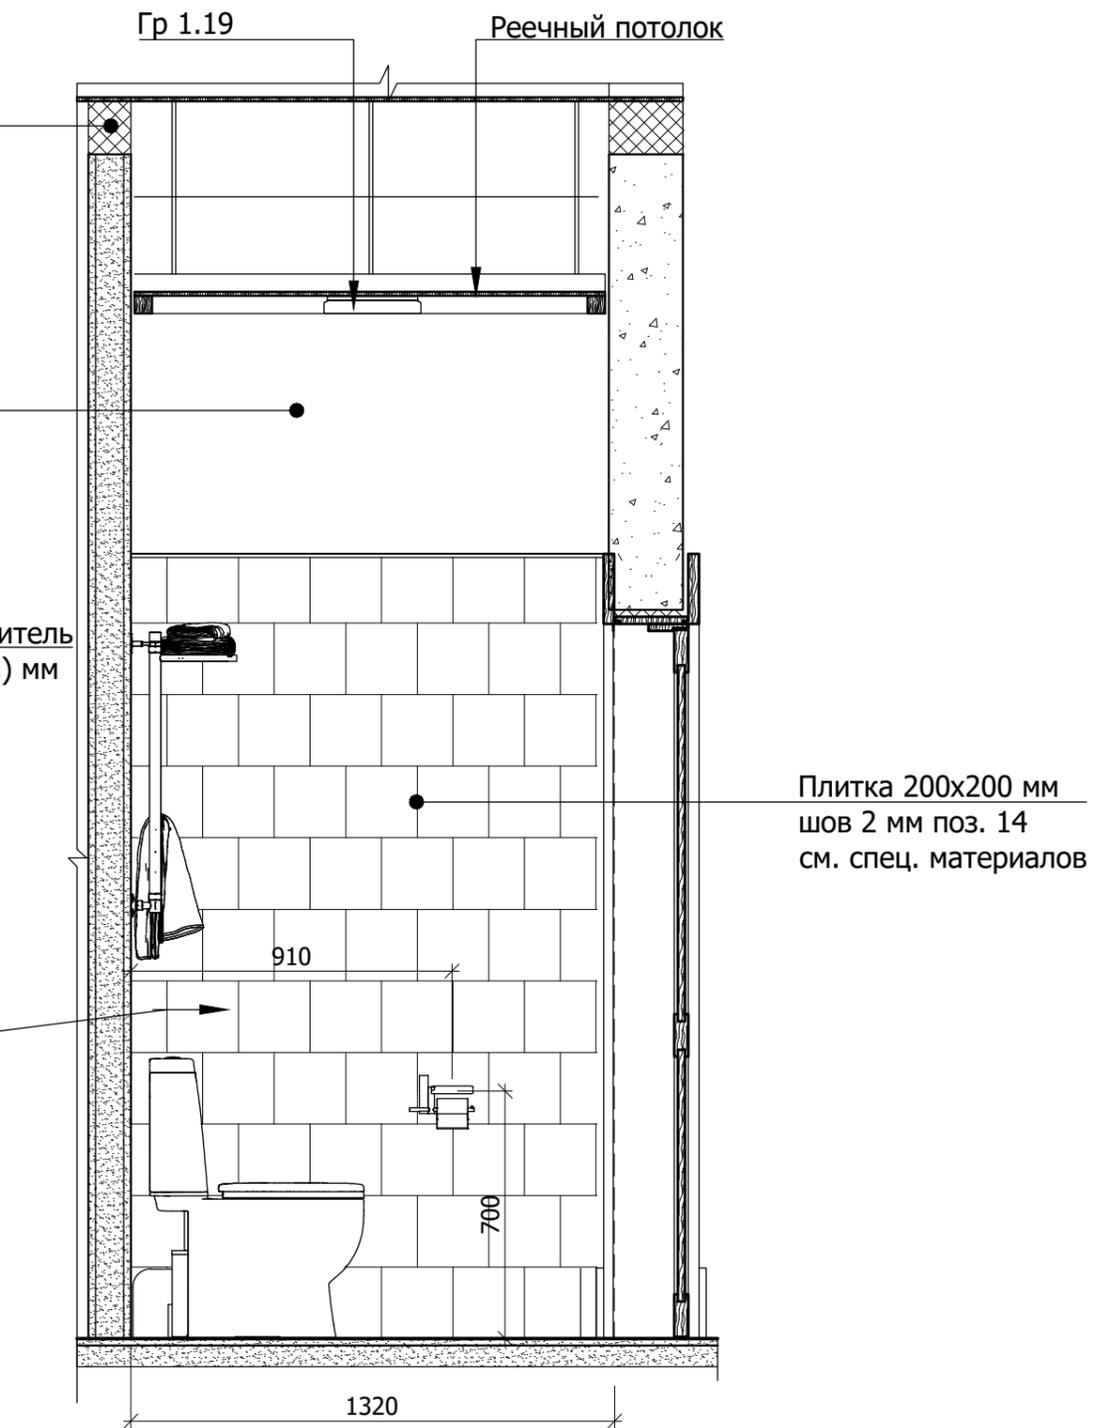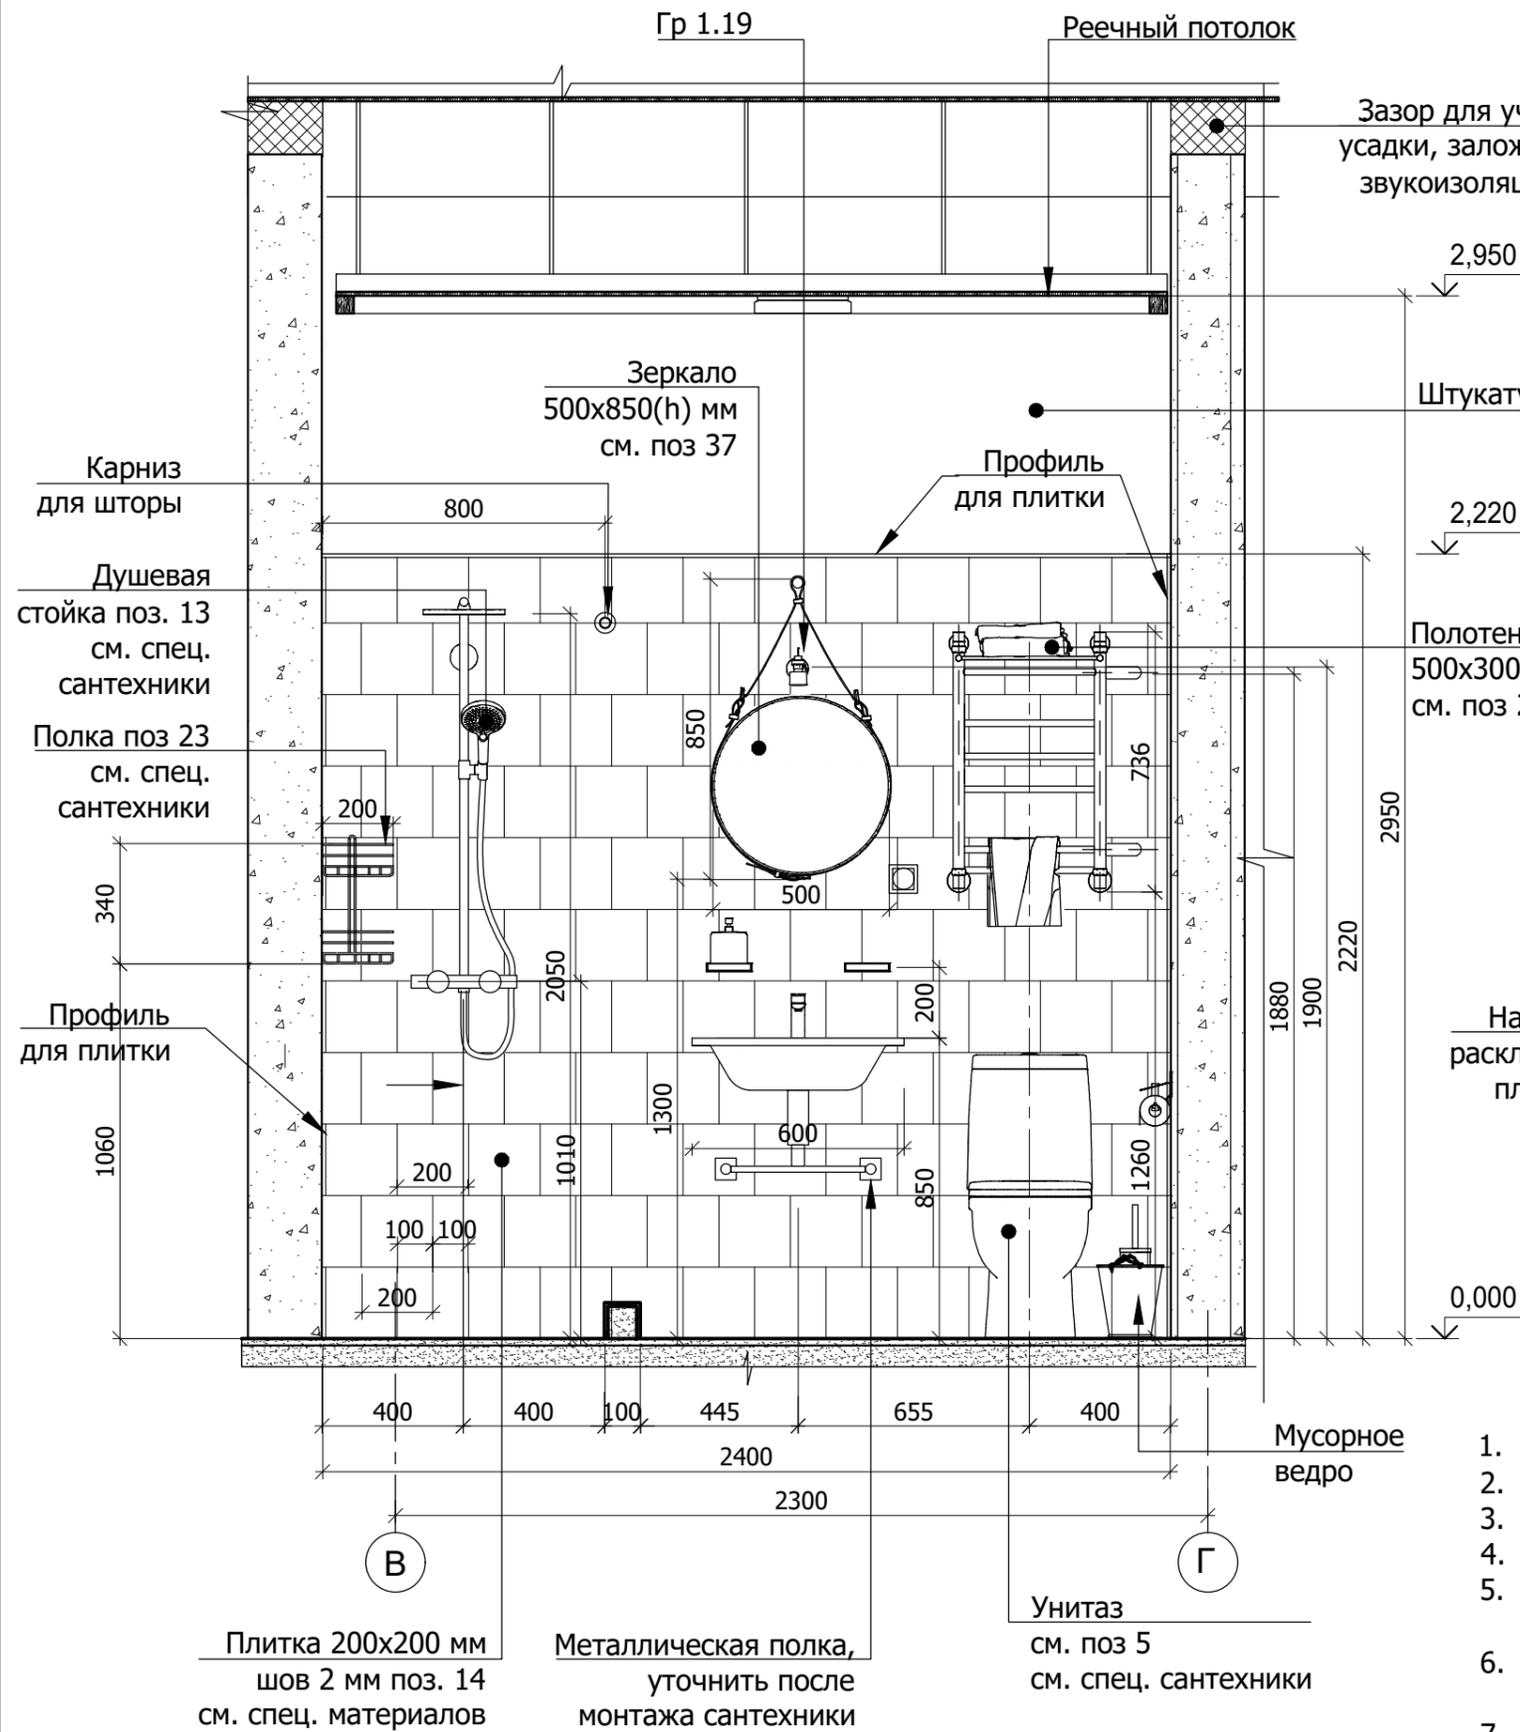

1. В зонах душевой кабины произвести гидроизоляцию стен
2. Выполнить гидроизоляцию пола и завести на стены на 200 мм
3. Согласовать цвет штукатурки с Заказчиком
4. Каркас под плитку выполнить на скользящих креплениях, для компенсации усадки
5. Перед монтажом произвести разметку раскладки плитки, в случае отклонения фактических размеров необходимо откорректировать раскладку.
6. Во влажных помещениях для основания под плитку использовать влагостойкую аквапанель, произвести паро-гидро-изоляцию.
7. В санузлах, использовать влагозащитные двери.
8. Перегородки крепить на скользящих креплениях

СОГЛАСОВАНО

Взам. инв. N  
Подпись и дата  
Инв. N подл.

Плитка 200x200 мм шов 2 мм поз. 14 см. спец. материалов


Металлическая полка, уточнить после монтажа сантехники

Унитаз см. поз 5 см. спец. сантехники

Мусорное ведро


		19.02.2019	Дизайн интерьера загородного дома	СТАДИЯ	МАСШТАБ	ЛИСТ
					1:20	31
РАЗРАБОТАЛ	ЛАВРУШКИН		Санузел 1 этаж по оси 8	ArchioPlanum.com		

РАЗВЕРТКА 7-7

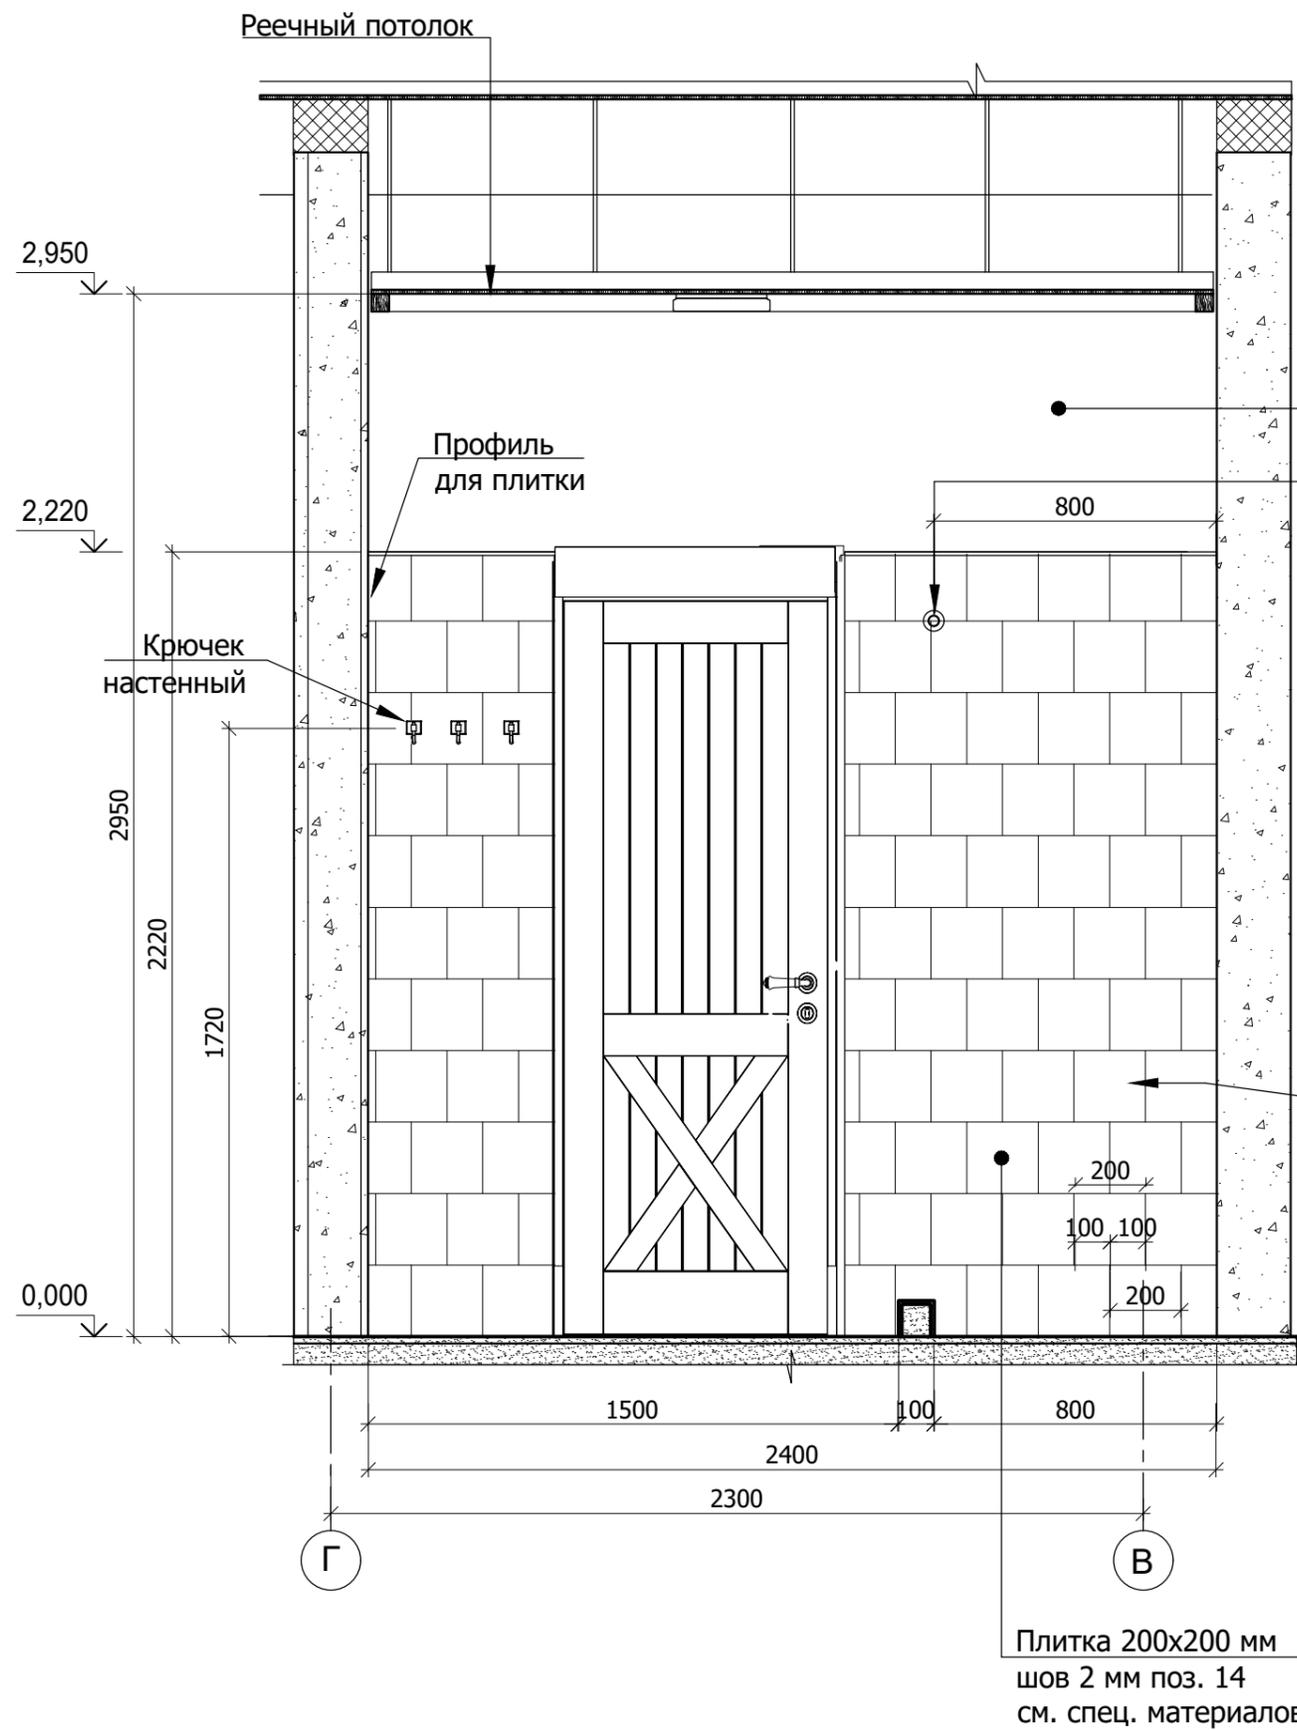

Плитка 200x200 мм шов 2 мм поз. 14 см. спец. материалов

РАЗВЕРТКА 8-8

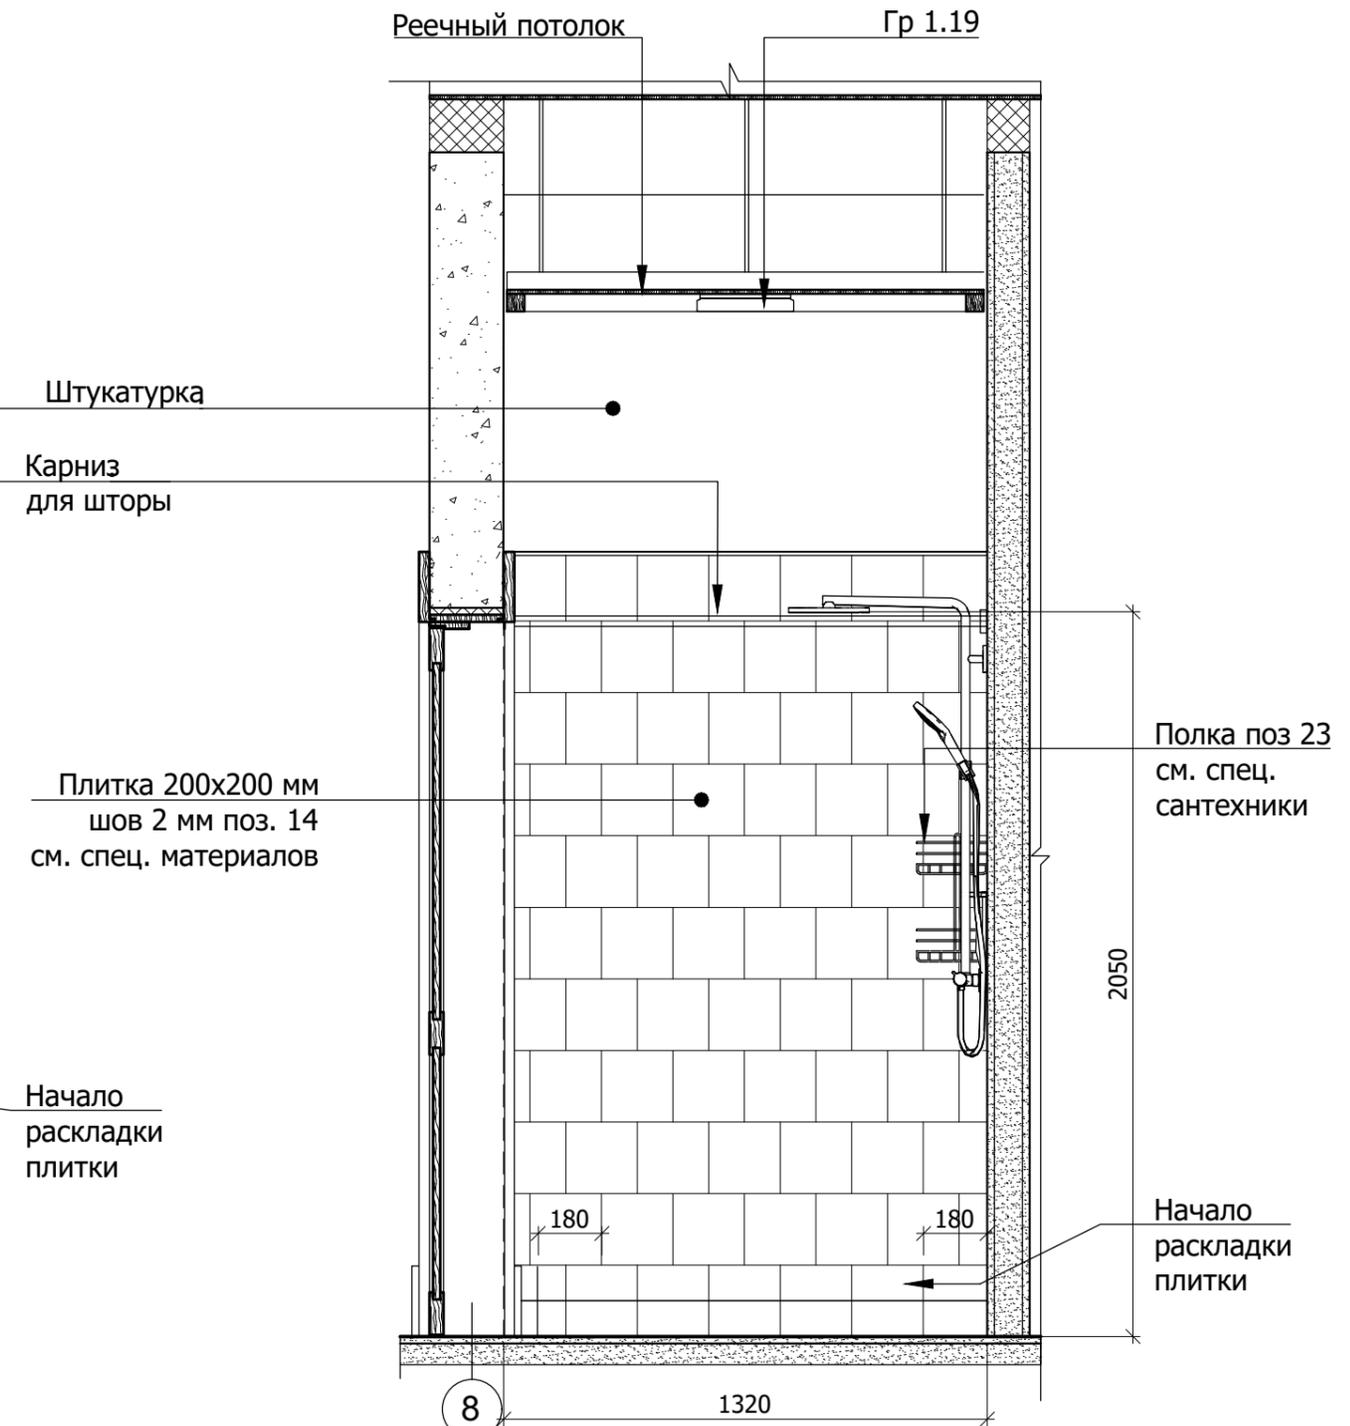

Плитка 200x200 мм шов 2 мм поз. 14 см. спец. материалов

1. В зонах душевой кабины произвести гидроизоляцию стен
2. Выполнить гидроизоляцию пола и завести на стены на 200 мм
3. Согласовать цвет штукатурки с Заказчиком
4. Каркас под плитку выполнить на скользящих креплениях, для компенсации усадки
5. Перед монтажем произвести разметку раскладки плитки, в случае отклонения фактических размеров необходимо откорректировать раскладку.
6. Во влажных помещениях для основания под плитку использовать влагостойкую аквапанель, произвести паро-гидро-изоляцию.
7. В санузлах, использовать влагозащитные двери.
8. Перегородки крепить на скользящих креплениях


СОГЛАСОВАНО

Инв.№ подл.	Подпись и дата	Взам. инв.№

19.02.2019	Дизайн интерьера загородного дома	СТАДИЯ	МАСШТАБ	ЛИСТ
РАЗРАБОТАЛ ЛАВРУШКИН		1:20	32	
Санузел 1 этаж по оси 8		ArchioPlanum.com		

# РАЗВЕРТКА 7-7

Гр 1.22

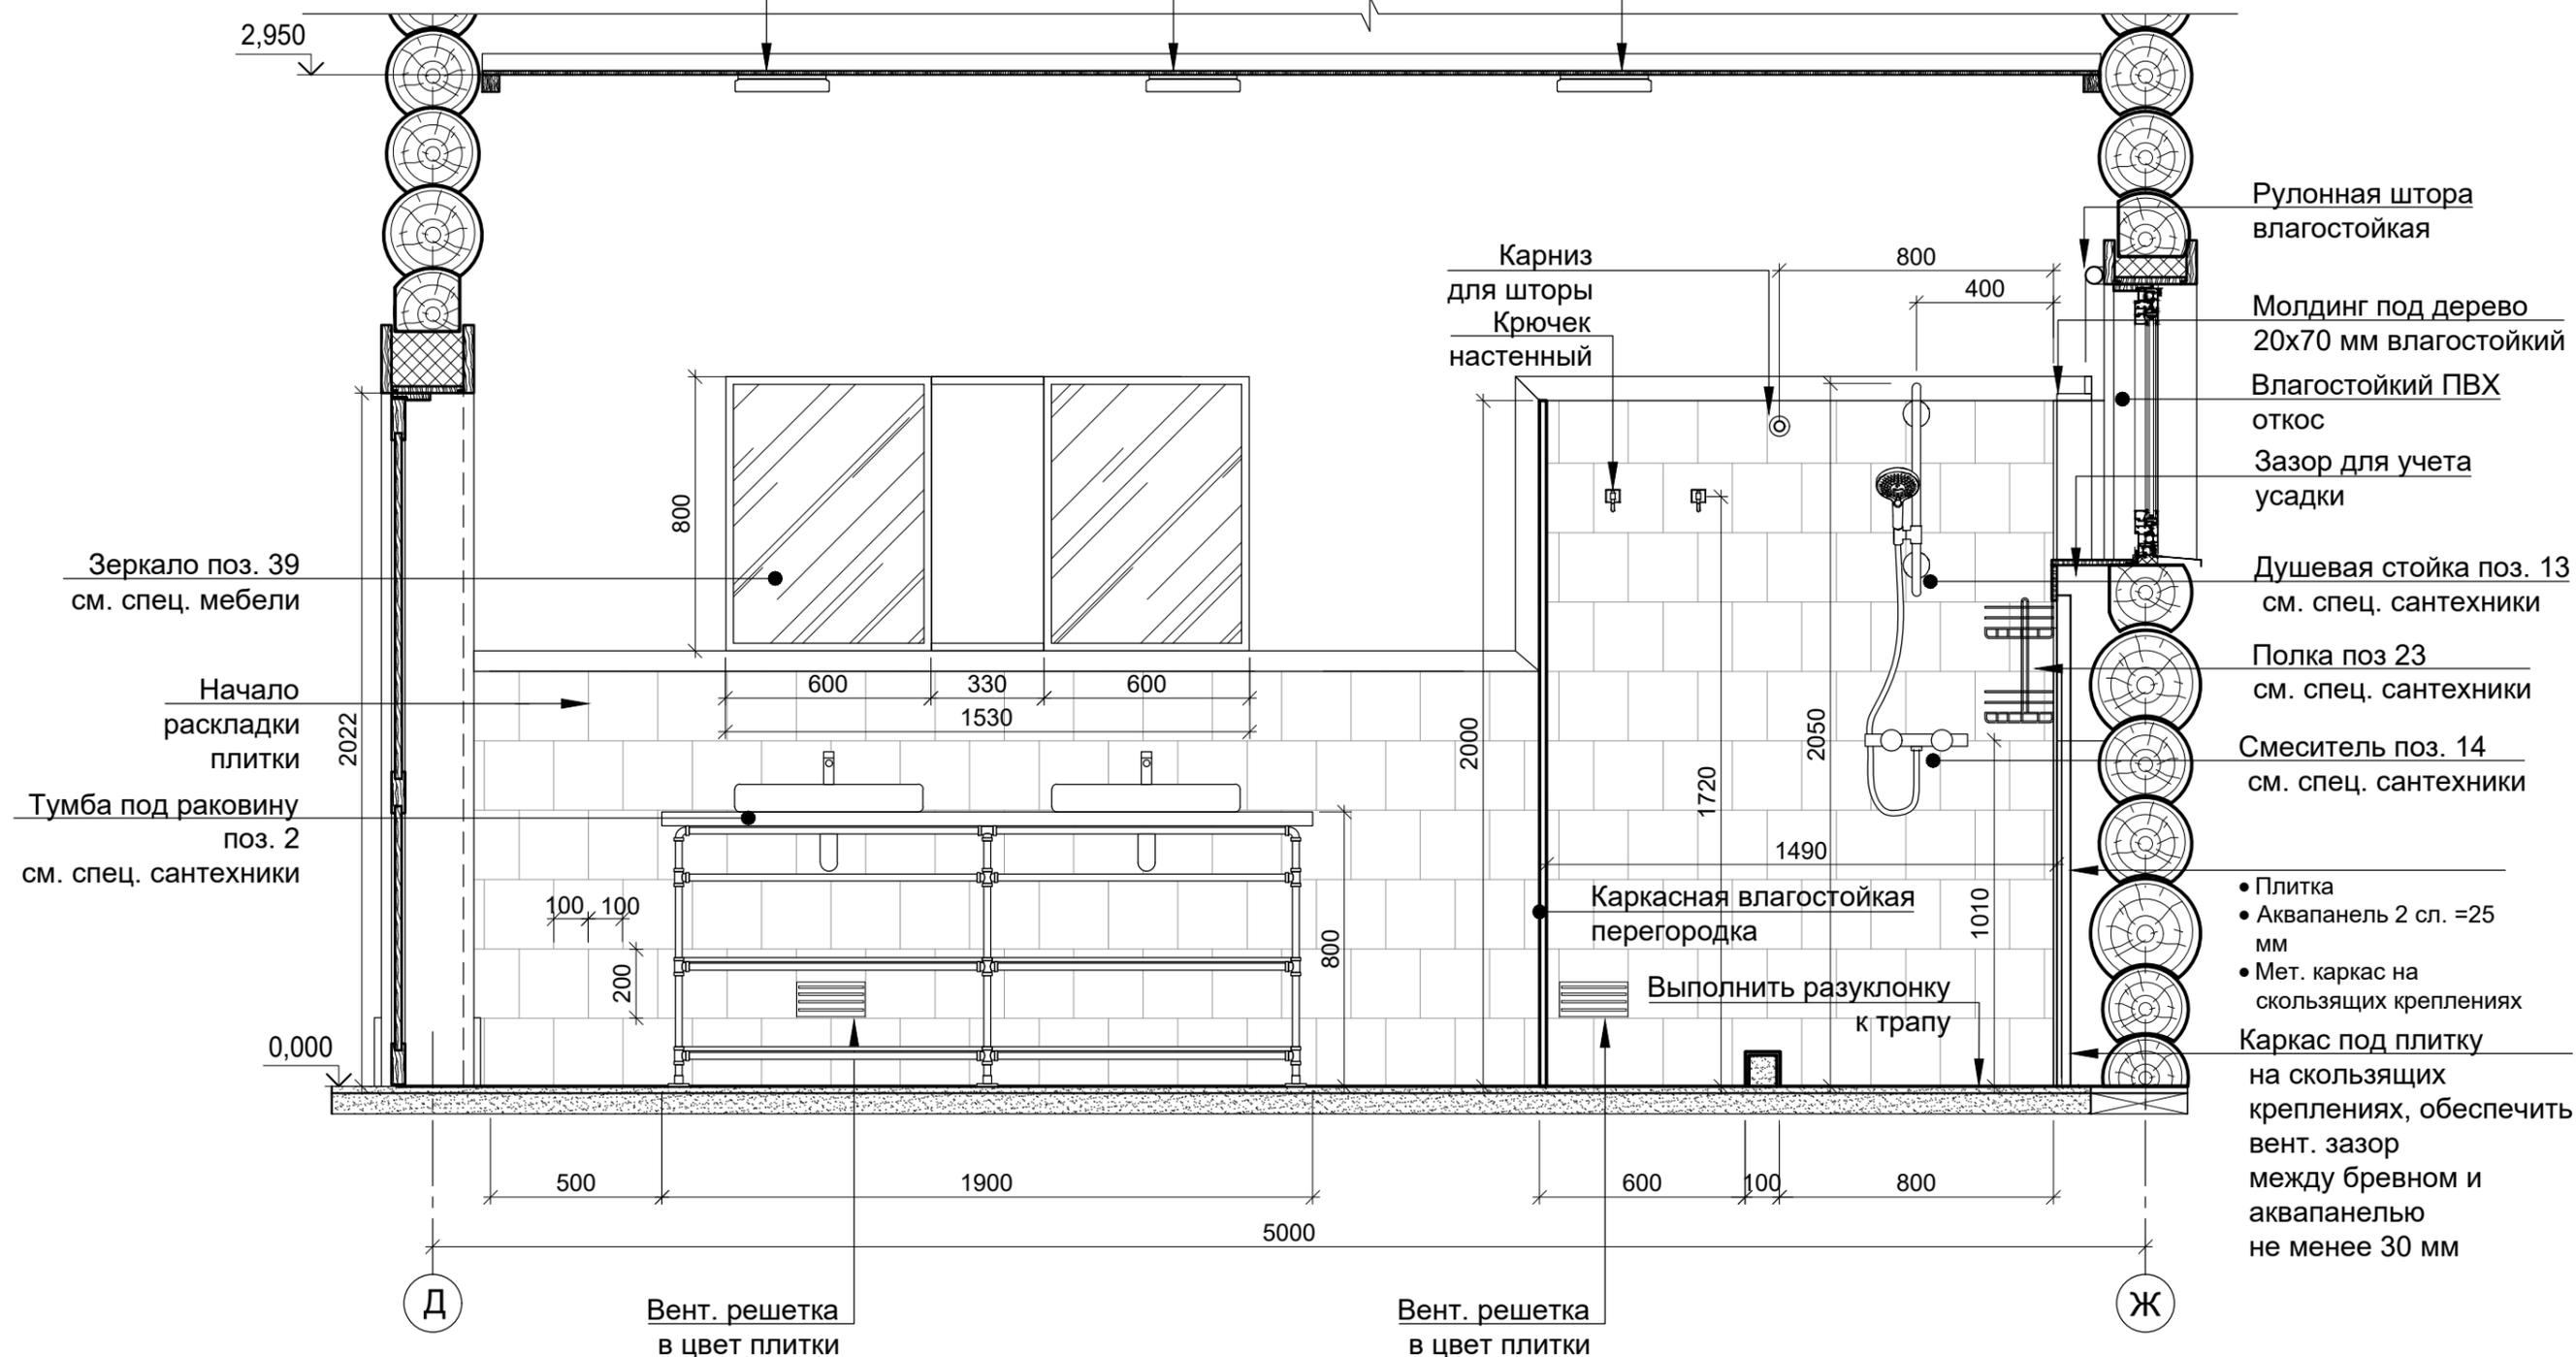

- Рулонная штора влагостойкая
- Молдинг под дерево 20x70 мм влагостойкий
- Влагостойкий ПВХ откос
- Зазор для учета усадки
- Душевая стойка поз. 13 см. спец. сантехники
- Полка поз 23 см. спец. сантехники
- Смеситель поз. 14 см. спец. сантехники
- Плитка
- Аквапанель 2 сл. =25 мм
- Мет. каркас на скользящих креплениях
- Каркас под плитку на скользящих креплениях, обеспечить вент. зазор между бревном и аквапанелью не менее 30 мм


1. Производитель влагостойких перегородок обязан произвести обмеры перед производством
2. В зонах душевой кабины произвести гидроизоляцию стен
3. Выполнить гидроизоляцию пола и завести на стены на 200 мм
4. Согласовать цвет вагонки с Заказчиком
5. Каркас под плитку выполнить на скользящих креплениях, для компенсации усадки
6. Перед монтажом произвести разметку раскладки плитки, в случае отклонения фактических размеров необходимо откорректировать раскладку.
7. Во влажных помещениях для основания под плитку использовать влагостойкую аквапанель, произвести паро-гидро-изоляцию.
8. В санузлах, использовать влагозащитные двери.

СОГЛАСОВАНО

Взам. инв. N  
Подпись и дата  
Инв. N подл.

		19.02.2019	Дизайн интерьера загородного дома	СТАДИЯ	МАСШТАБ	ЛИСТ
РАЗРАБОТАЛ	ШЕВЦОВ		Общий санузел 1 этаж по оси 8		1:20	33
				ArchioPlanum.com		

# РАЗВЕРТКА 8-8

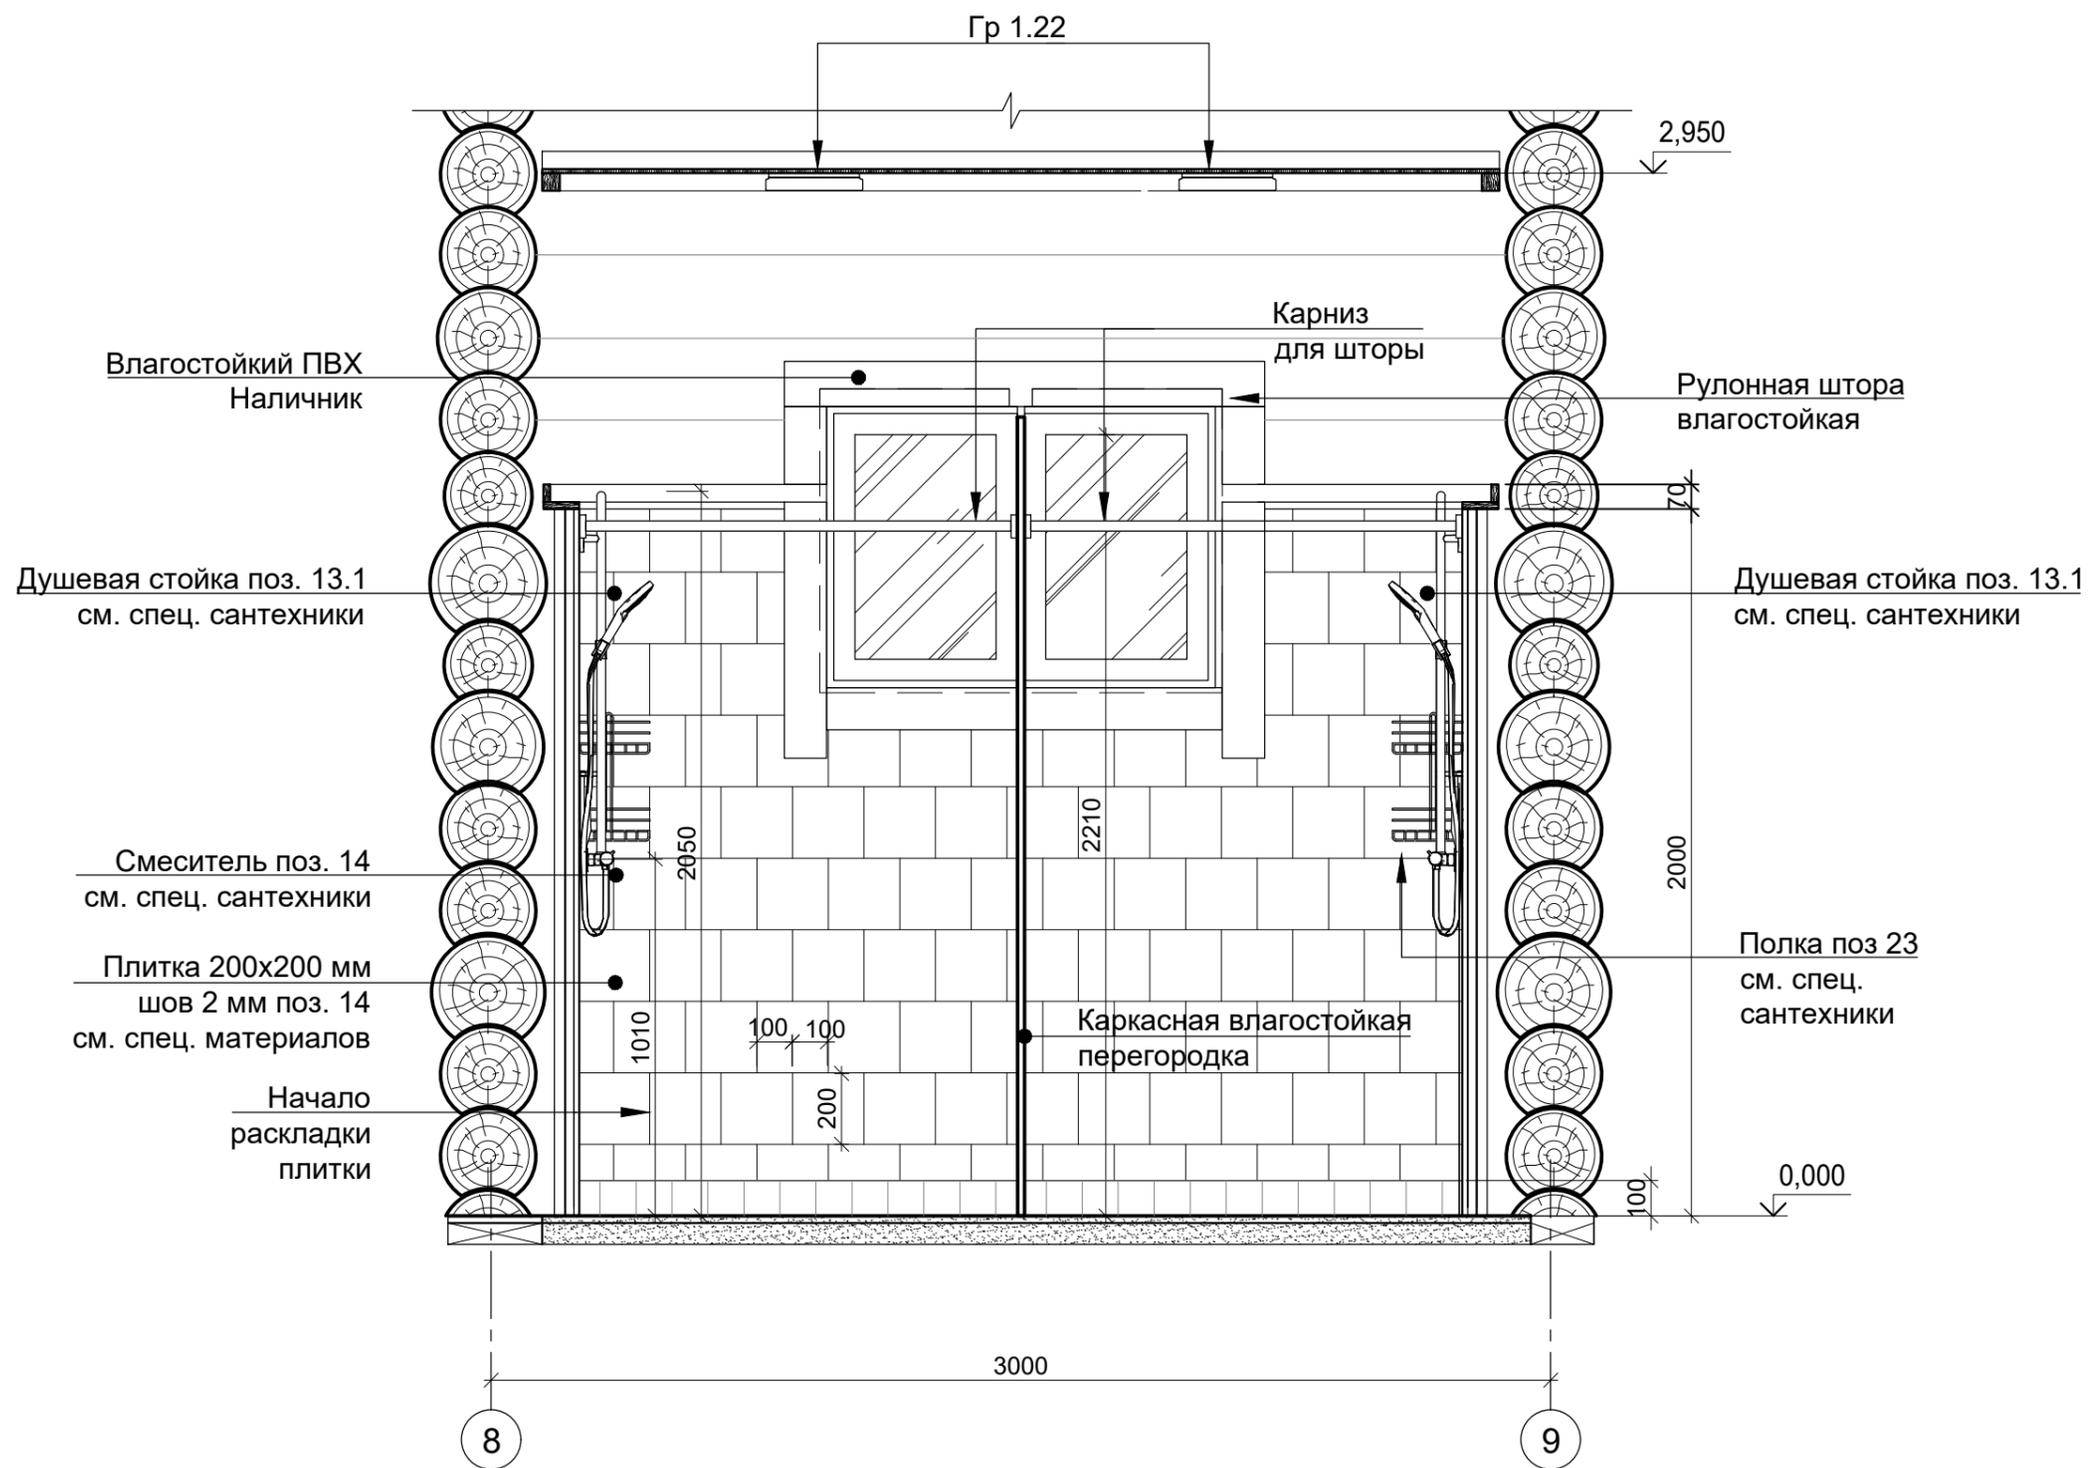

1. Производитель влагостойких перегородок обязан произвести обмеры перед производством
2. В зонах душевой кабины произвести гидроизоляцию стен
3. Выполнить гидроизоляцию пола и завести на стены на 200 мм
4. Согласовать цвет вагонки с Заказчиком
5. Каркас под плитку выполнить на скользящих креплениях, для компенсации усадки
6. Перед монтажом произвести разметку раскладки плитки, в случае отклонения фактических размеров необходимо откорректировать раскладку.
7. Во влажных помещениях для основания под плитку использовать влагостойкую аквапанель, произвести паро-гидро-изоляцию.
8. В санузлах, использовать влагозащитные двери.

СОГЛАСОВАНО

Взам. инв. N

Подпись и дата


Инв. N подл.

		19.02.2019
РАЗРАБОТАЛ	ШЕВЦОВ	

Дизайн интерьера загородного дома		
Общий санузел 1 этаж по оси Ж		

СТАДИЯ	МАСШТАБ	ЛИСТ
	1:20	34
ArchioPlanum.com		

# РАЗВЕРТКА 9-9

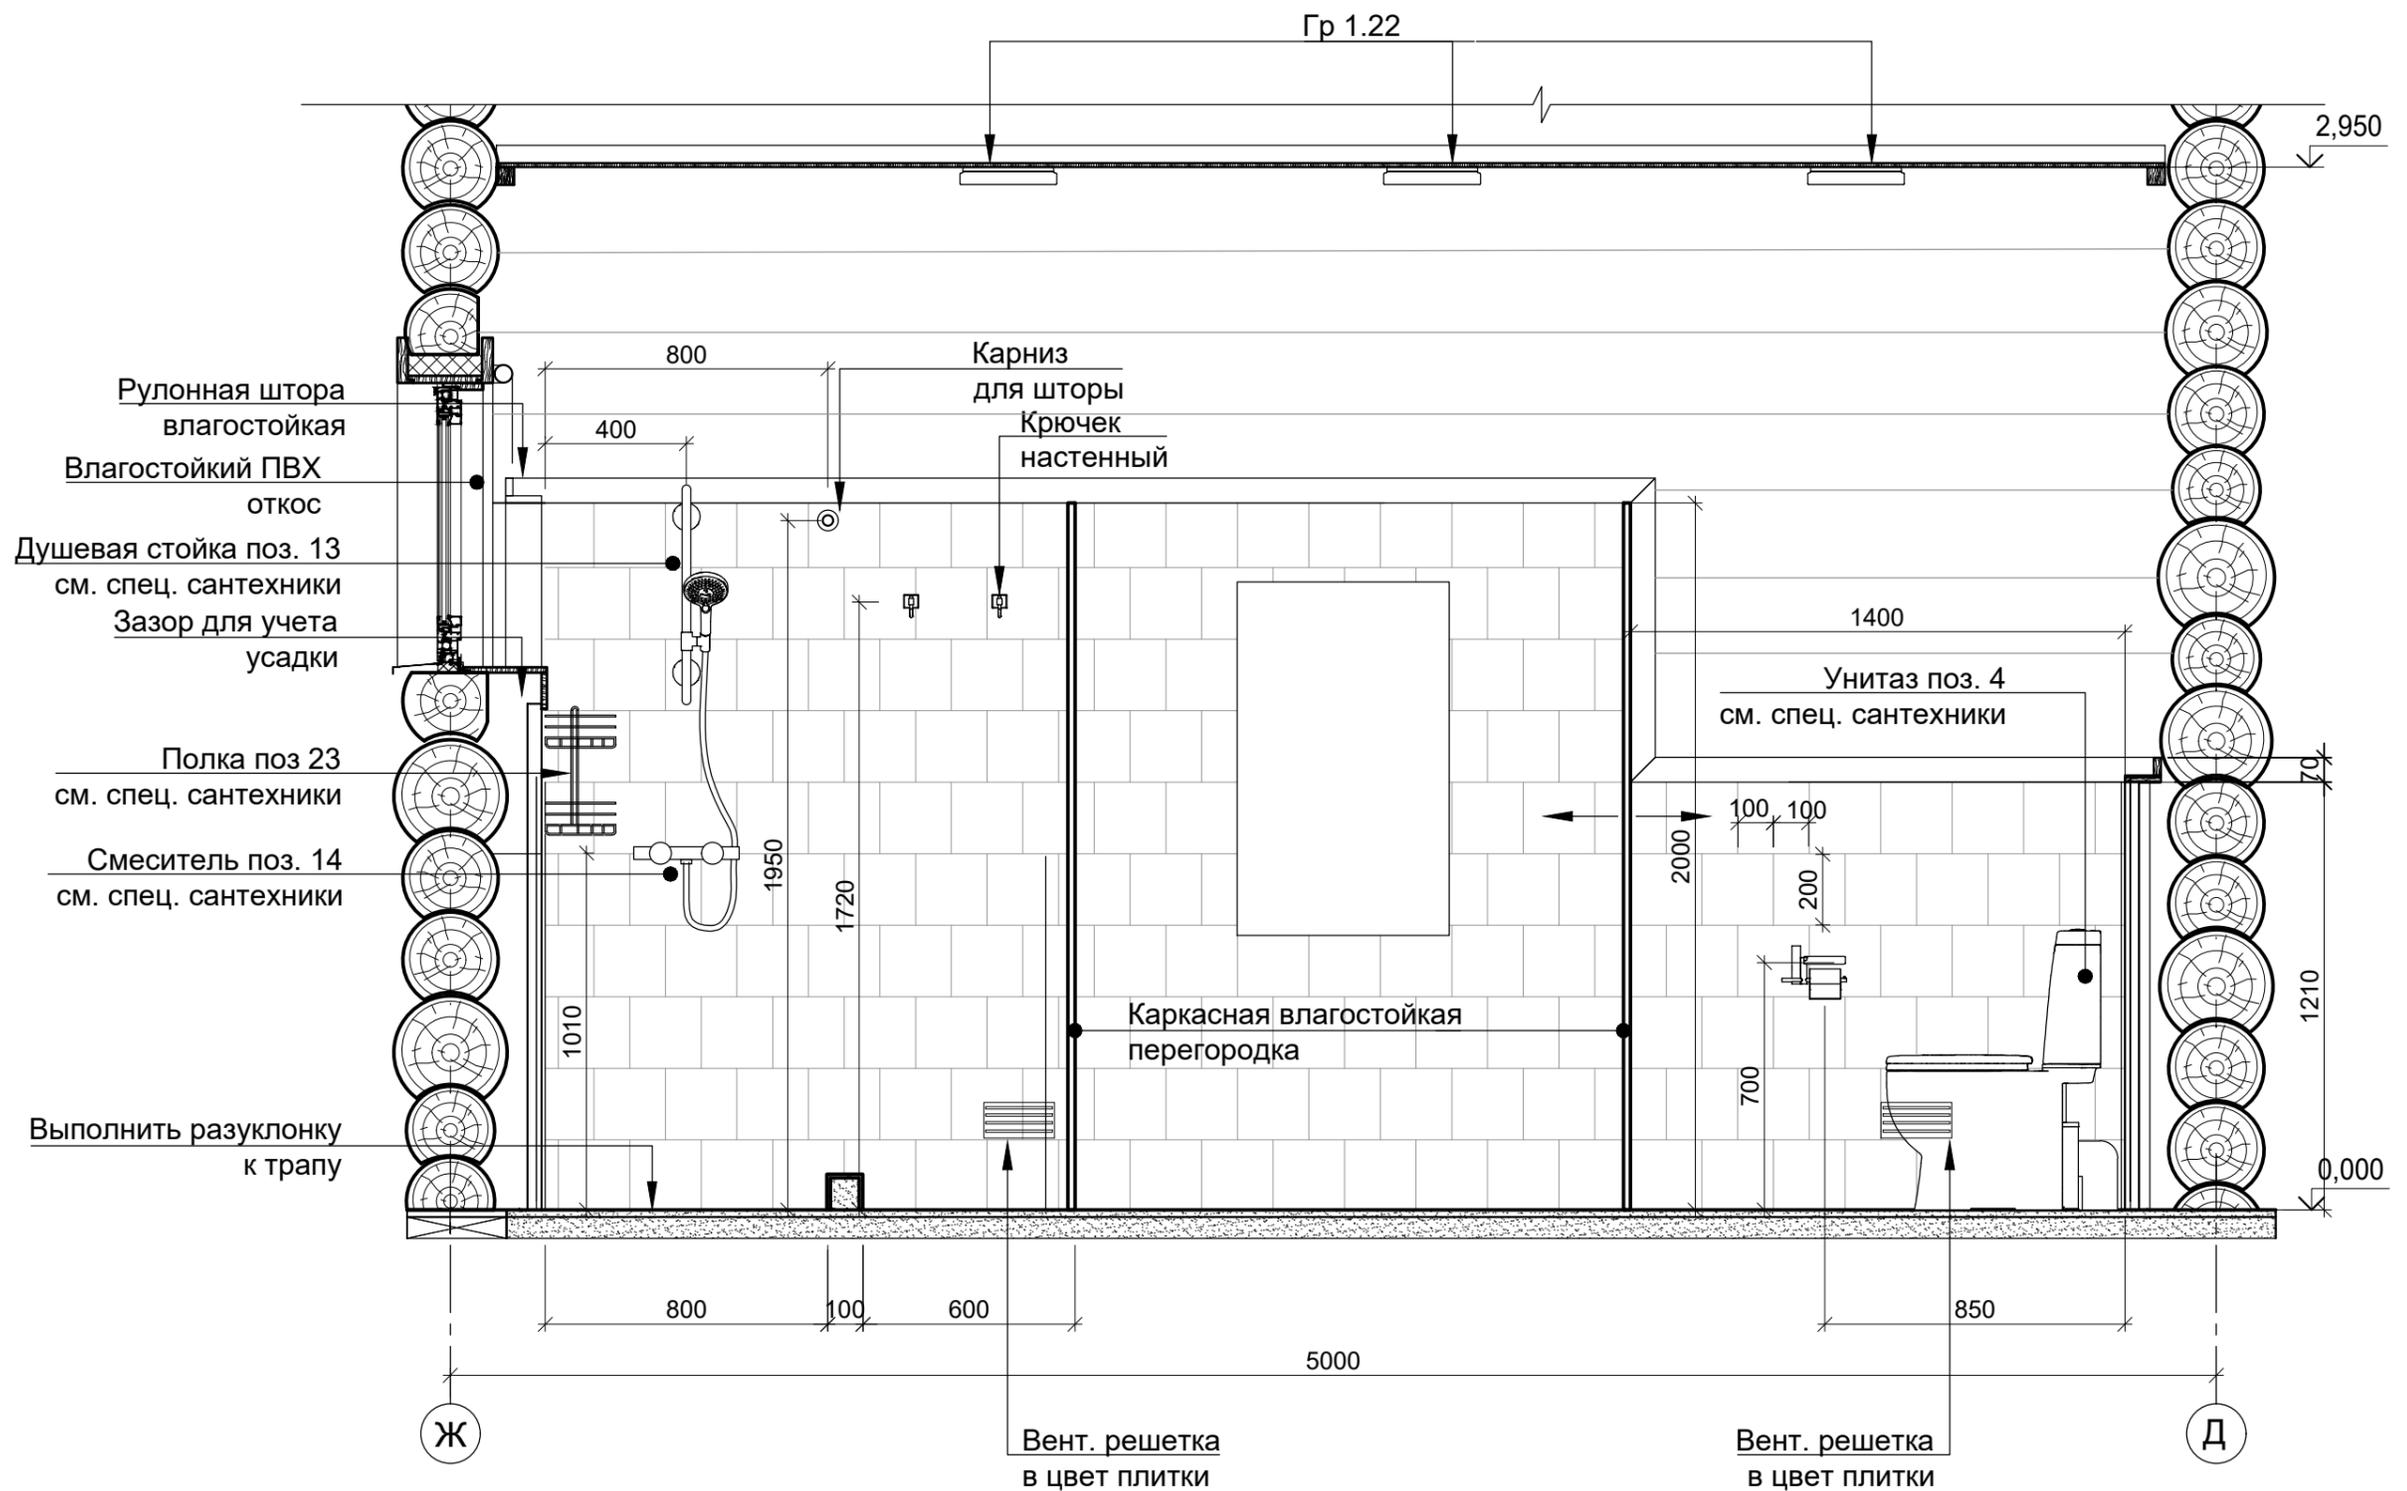

1. Производитель влагостойких перегородок обязан произвести обмеры перед производством
2. В зонах душевой кабины произвести гидроизоляцию стен
3. Выполнить гидроизоляцию пола и завести на стены на 200 мм
4. Согласовать цвет вагонки с Заказчиком
5. Каркас под плитку выполнить на скользящих креплениях, для компенсации усадки
6. Перед монтажом произвести разметку раскладки плитки, в случае отклонения фактических размеров необходимо откорректировать раскладку.
7. Во влажных помещениях для основания под плитку использовать влагостойкую аквапанель, произвести паро-гидро-изоляцию.
8. В санузлах, использовать влагозащитные двери.

СОГЛАСОВАНО


Взам. инв. N

Подпись и дата

Инв. N подл.

		19.02.2019	Дизайн интерьера загородного дома	СТАДИЯ	МАСШТАБ	ЛИСТ
РАЗРАБОТАЛ	ШЕВЦОВ				1:20	35
			Общий санузел 1 этаж по оси 9	ArchioPlanum.com		

# РАЗВЕРТКА 10-10

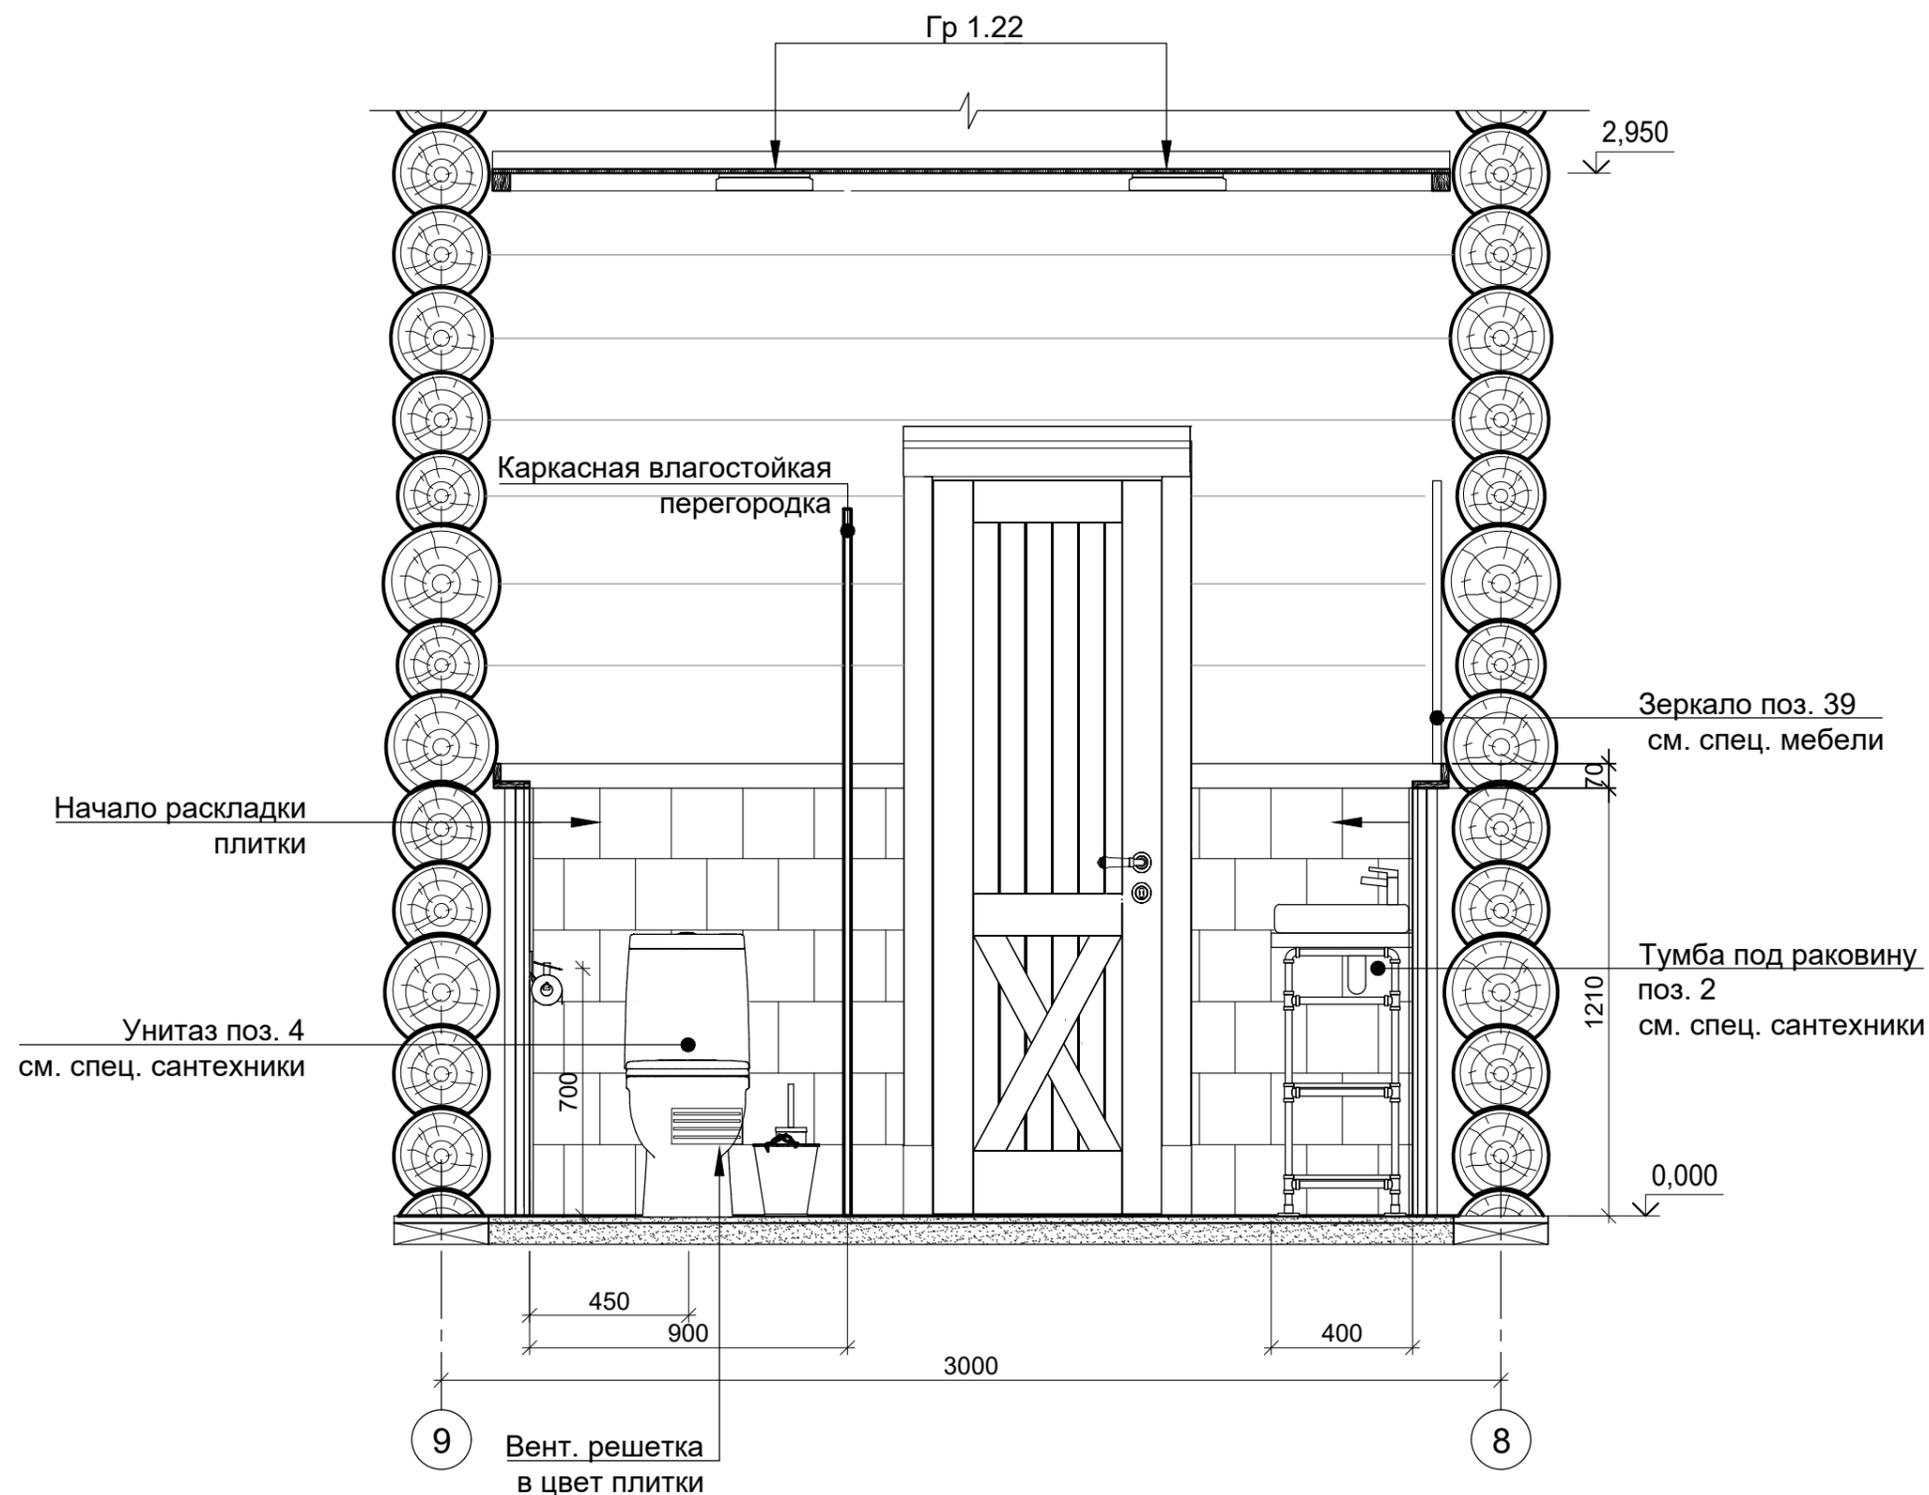

1. Производитель влагостойких перегородок обязан произвести обмеры перед производством
2. В зонах душевой кабины произвести гидроизоляцию стен
3. Выполнить гидроизоляцию пола и завести на стены на 200 мм
4. Согласовать цвет вагонки с Заказчиком
5. Каркас под плитку выполнить на скользящих креплениях, для компенсации усадки
6. Перед монтажом произвести разметку раскладки плитки, в случае отклонения фактических размеров необходимо откорректировать раскладку.
7. Во влажных помещениях для основания под плитку использовать влагостойкую аквапанель, произвести паро-гидро-изоляцию.
8. В санузлах, использовать влагозащитные двери.

СОГЛАСОВАНО

Взам. инв. N

Подпись и дата

Инв. N подл.


		19.02.2019
РАЗРАБОТАЛ	ШЕВЦОВ	

Дизайн интерьера загородного дома

Общий санузел 1 этаж по оси Д

СТАДИЯ	МАСШТАБ	ЛИСТ
	1:20	36
ArchioPlanum.com		

# РАЗВЕРТКА 1-1

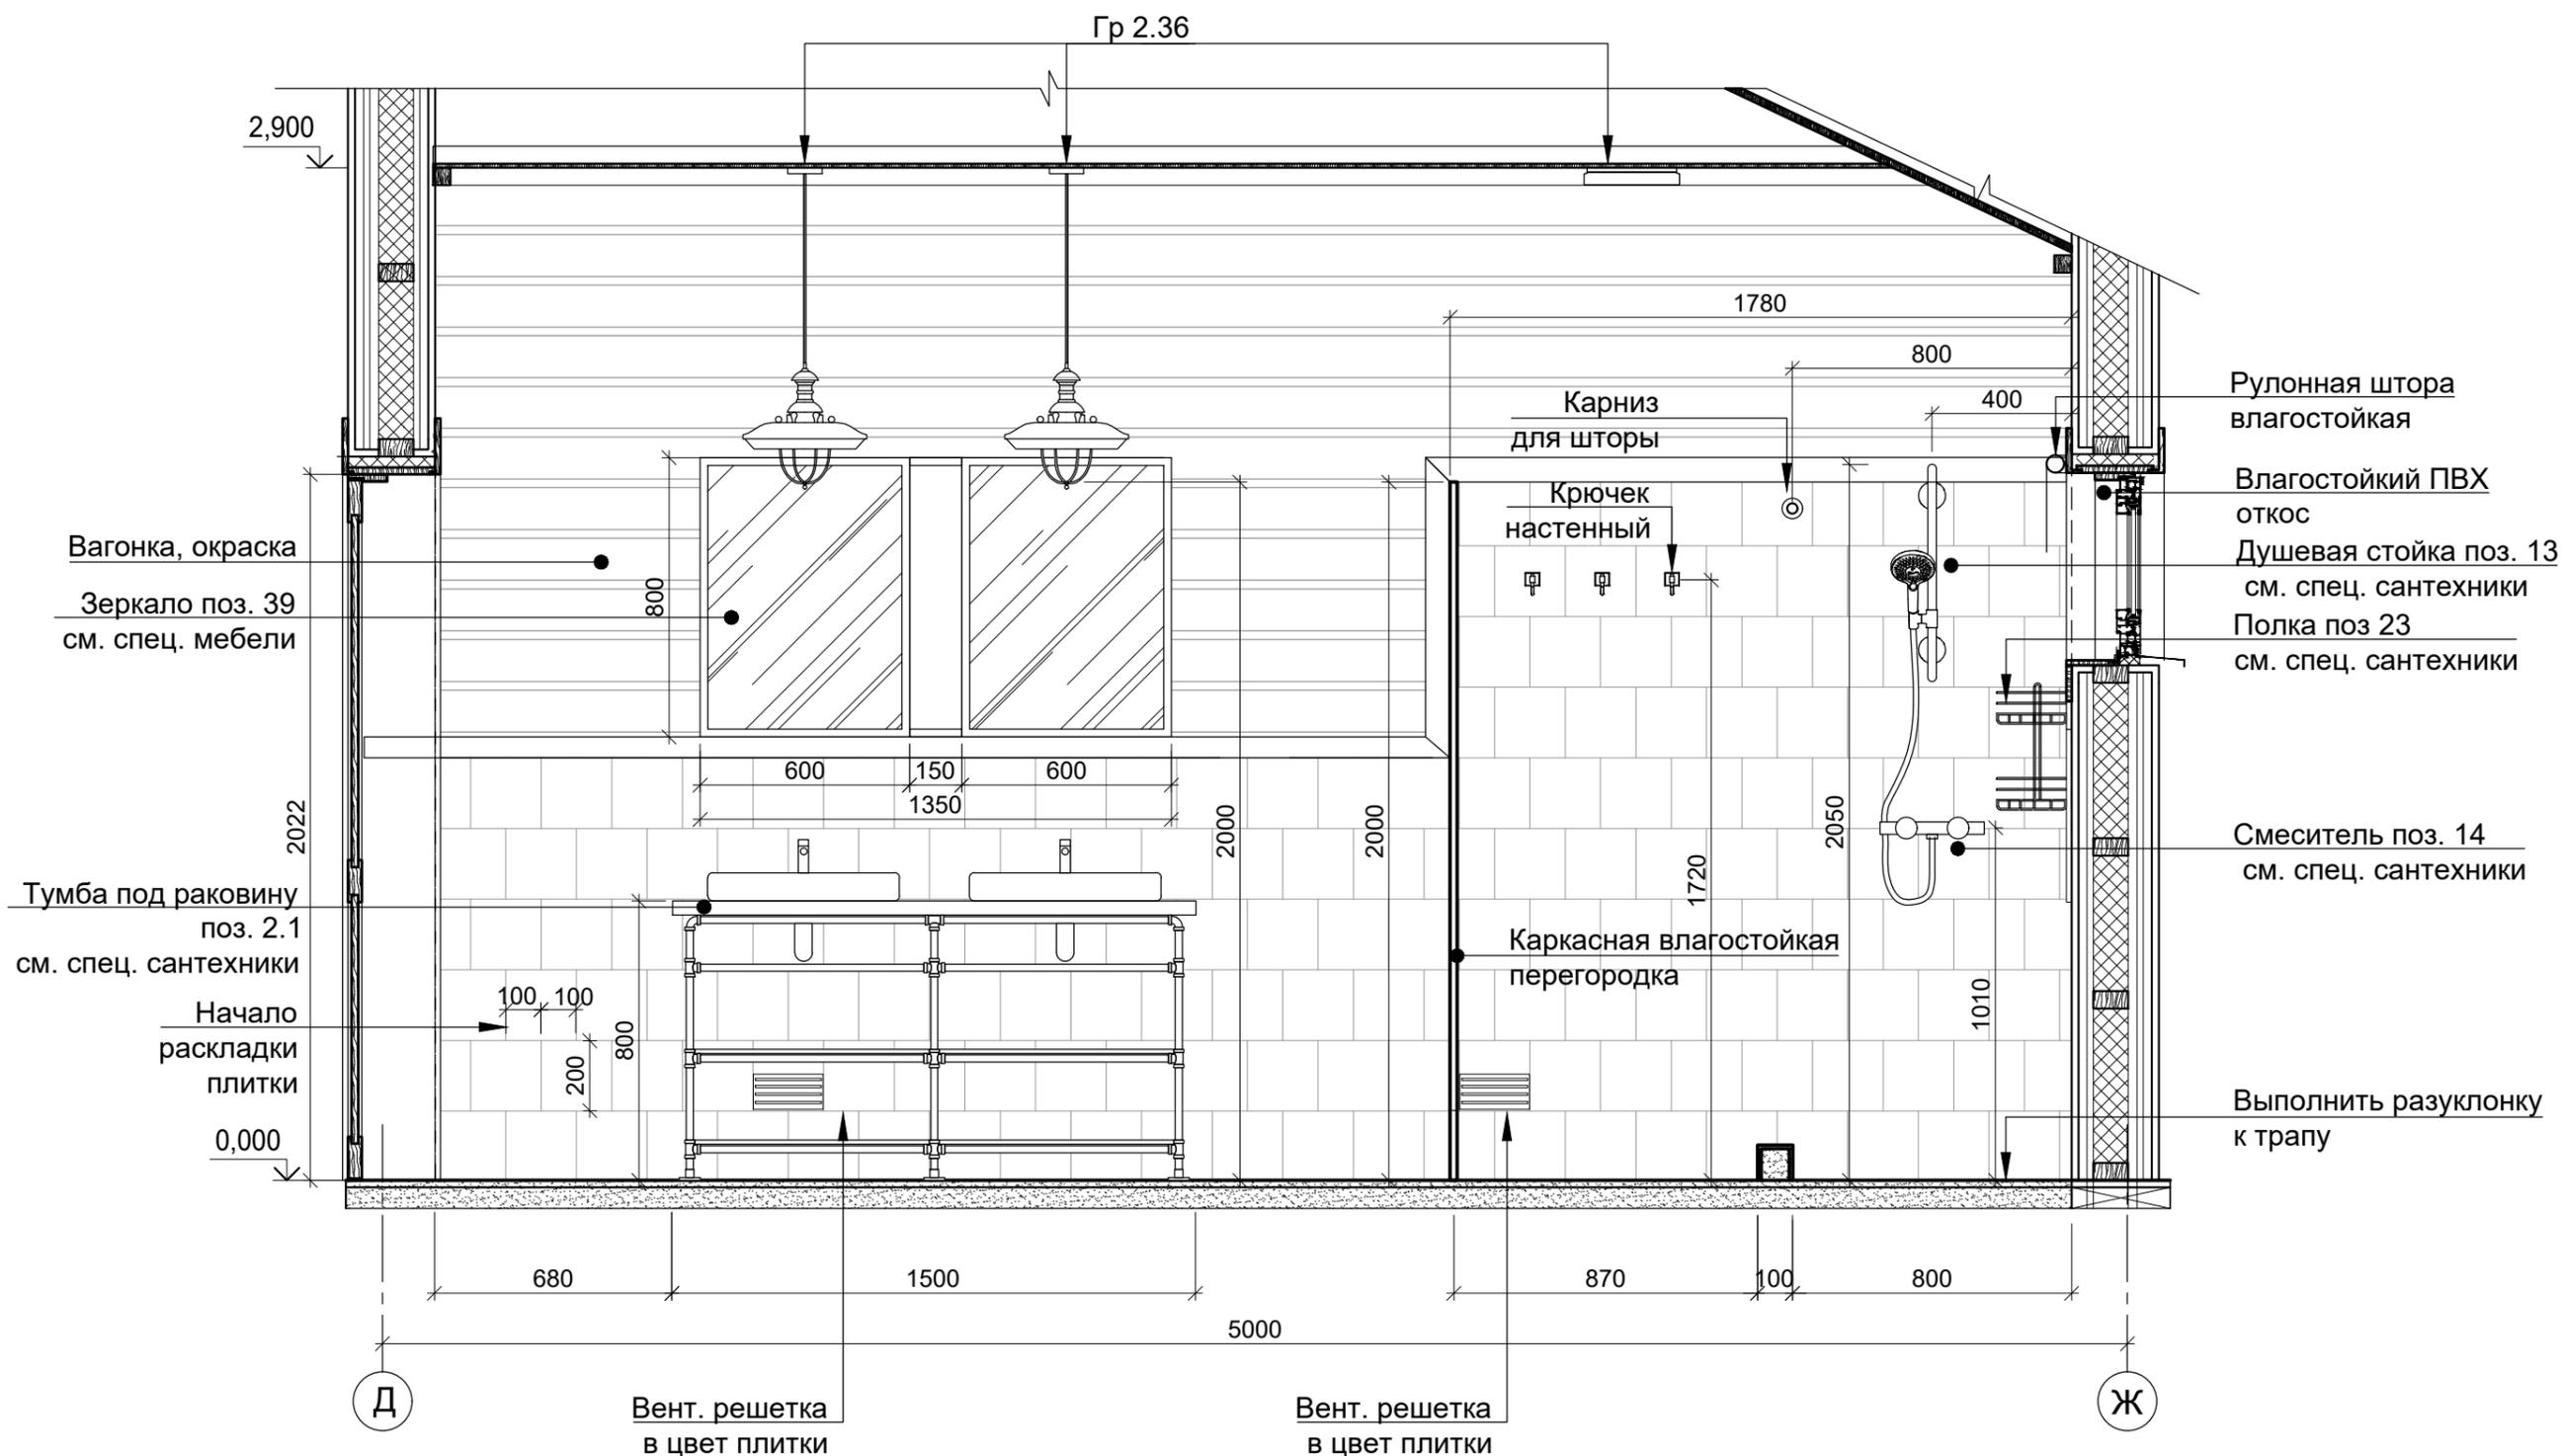

СОГЛАСОВАНО

Взам. инв. N

Подпись и дата


Инв. N подл.

1. Производитель влагостойких перегородок обязан произвести обмеры перед производством
2. В зонах душевой кабины произвести гидроизоляцию стен
3. Выполнить гидроизоляцию пола и завести на стены на 200 мм
4. Согласовать цвет вагонки с Заказчиком
5. Каркас под плитку выполнить на скользящих креплениях, для компенсации усадки
6. Перед монтажом произвести разметку раскладки плитки, в случае отклонения фактических размеров необходимо откорректировать раскладку.
7. Во влажных помещениях для основания под плитку использовать влагостойкую аквапанель, произвести паро-гидро-изоляцию.
8. В санузлах, использовать влагозащитные двери.

		19.02.2019	Дизайн интерьера загородного дома	СТАДИЯ	МАСШТАБ	ЛИСТ
РАЗРАБОТАЛ	ШЕВЦОВ				1:20	37
			Общий санузел 2 этаж по оси 2	ArchioPlanum.com		



# РАЗВЕРТКА 3-3

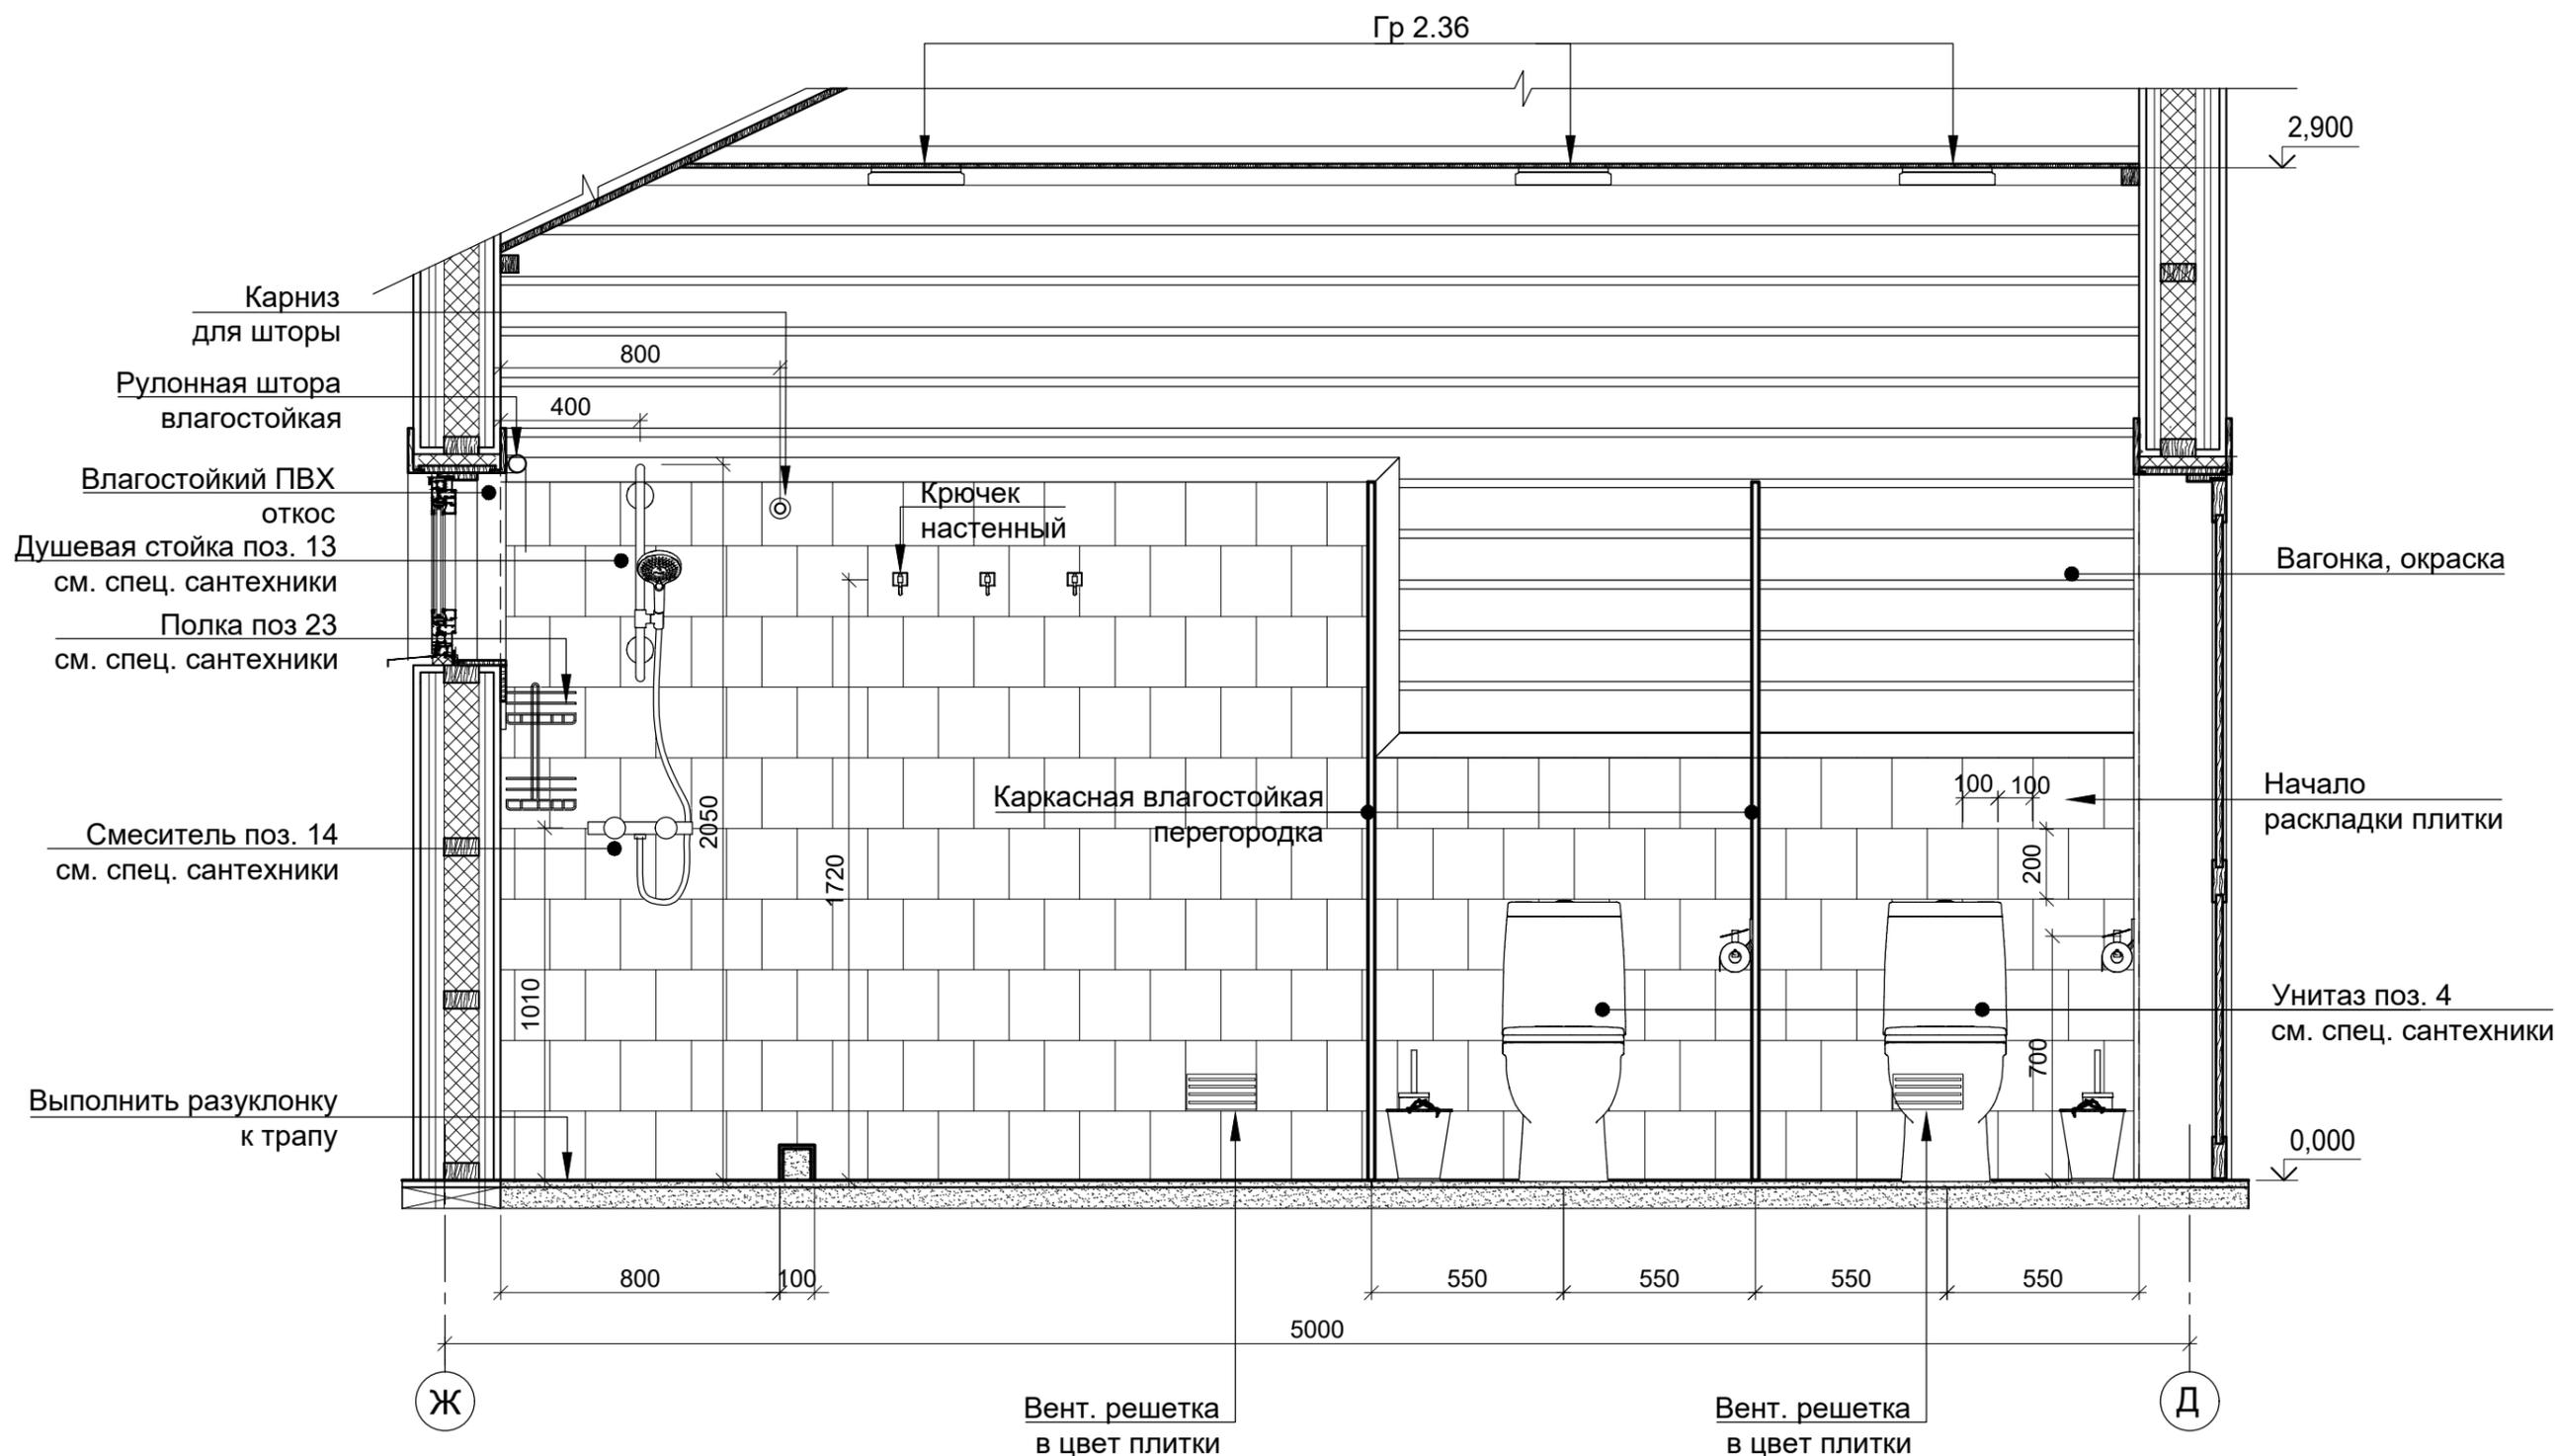


СОГЛАСОВАНО

Взам. инв. N  
Подпись и дата  
Инв. N подл.

1. Производитель влагостойких перегородок обязан произвести обмеры перед производством
2. В зонах душевой кабины произвести гидроизоляцию стен
3. Выполнить гидроизоляцию пола и завести на стены на 200 мм
4. Согласовать цвет вагонки с Заказчиком
5. Каркас под плитку выполнить на скользящих креплениях, для компенсации усадки
6. Перед монтажом произвести разметку раскладки плитки, в случае отклонения фактических размеров необходимо откорректировать раскладку.
7. Во влажных помещениях для основания под плитку использовать влагостойкую аквапанель, произвести паро-гидро-изоляцию.
8. В санузлах, использовать влагозащитные двери.

		19.02.2019	Дизайн интерьера загородного дома	СТАДИЯ	МАСШТАБ	ЛИСТ
РАЗРАБОТАЛ	ШЕВЦОВ				1:20	39
Общий санузел 2 этаж по оси 3				ArchioPlanum.com		

# РАЗВЕРТКА 4-4

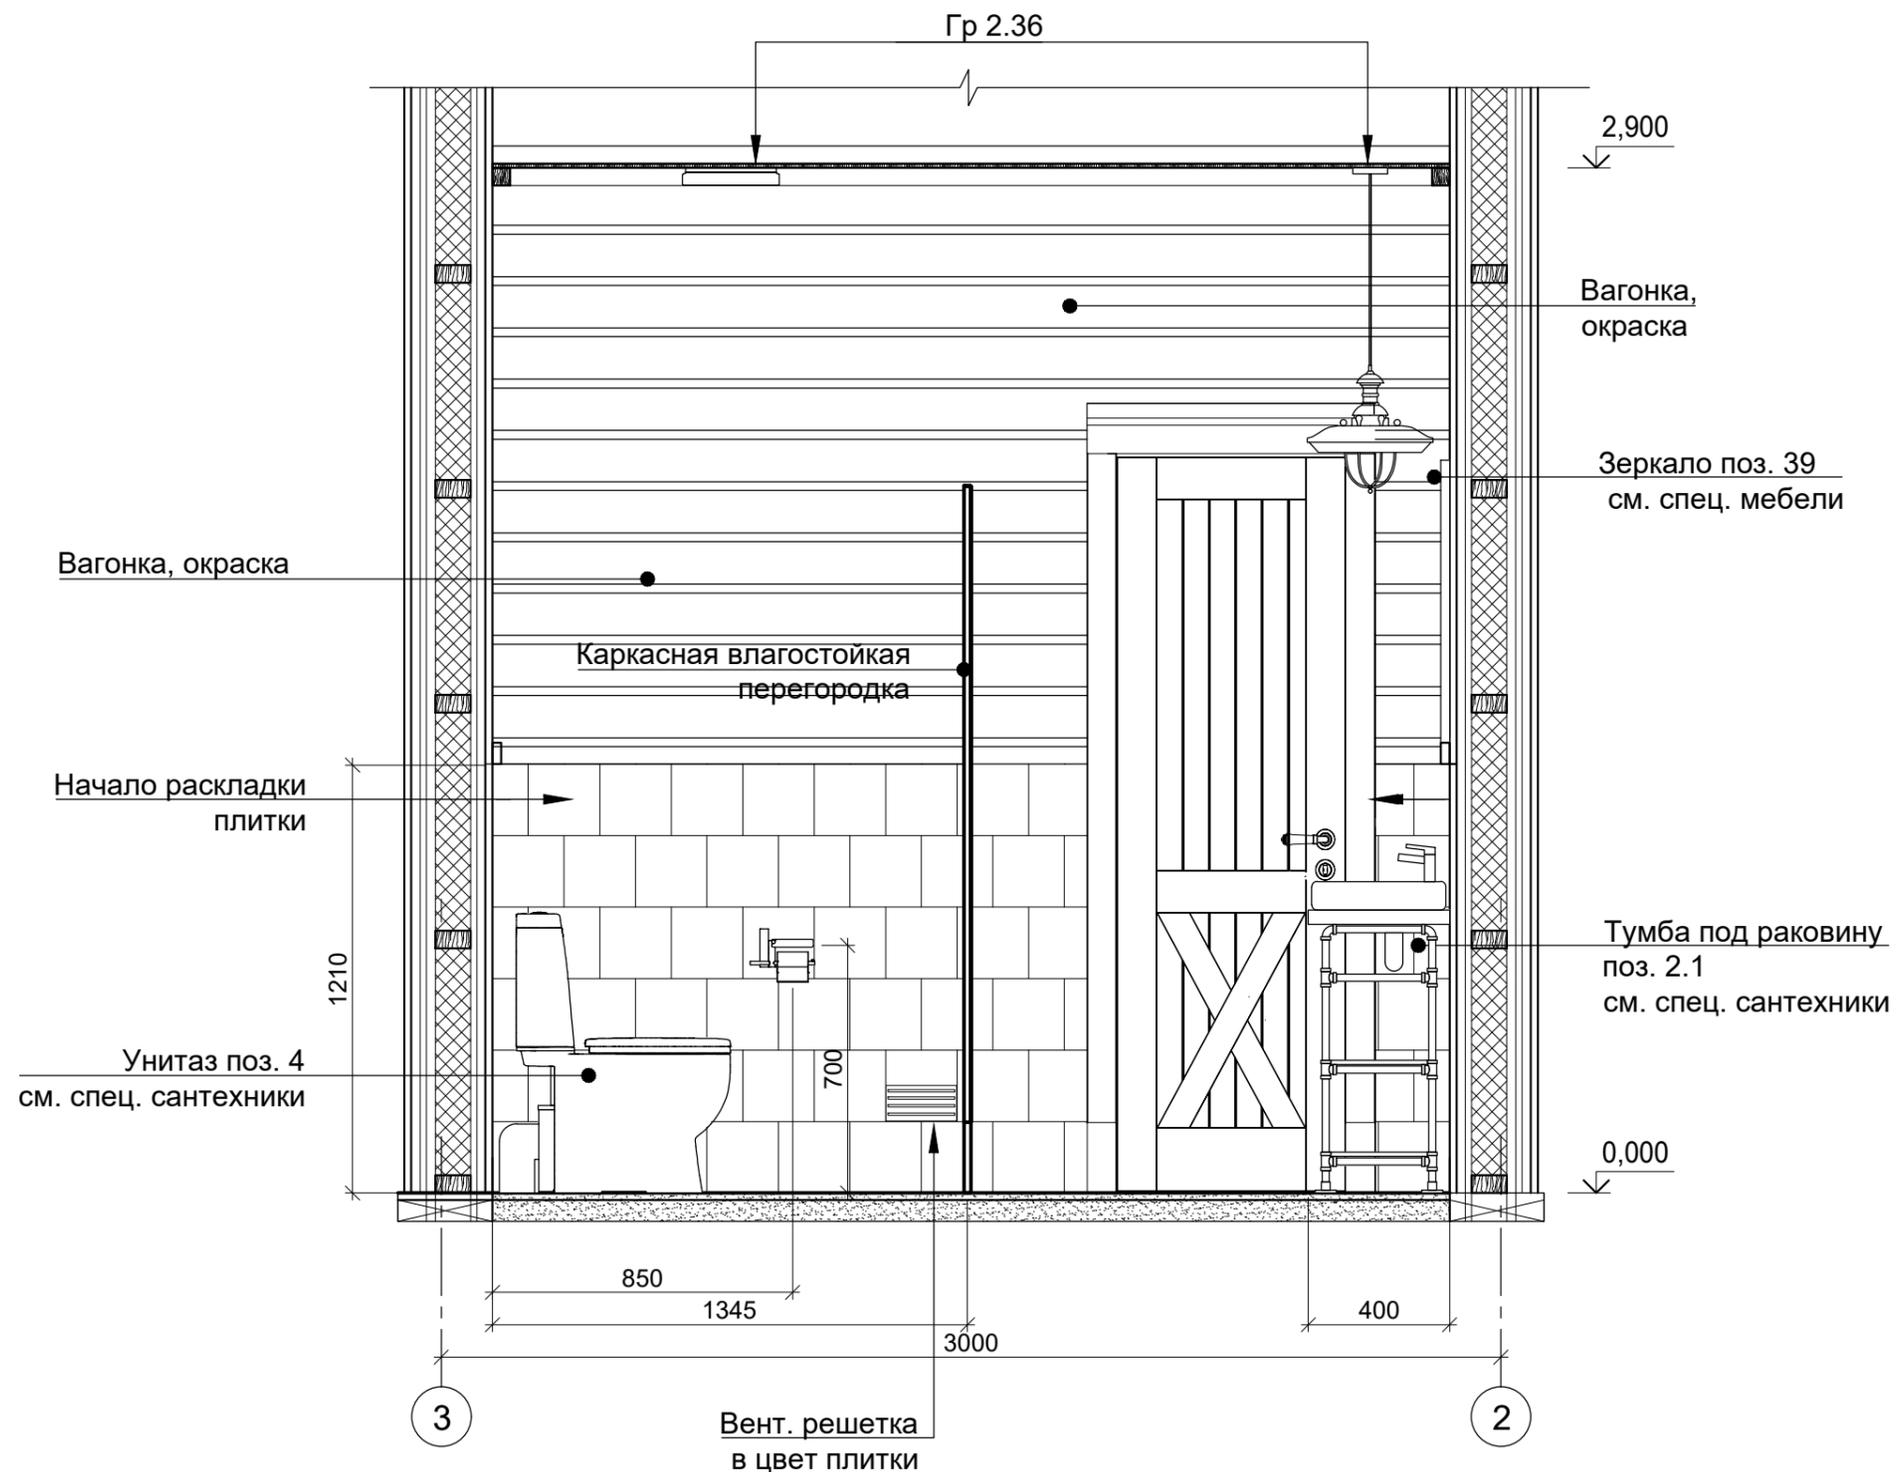

1. Производитель влагостойких перегородок обязан произвести обмеры перед производством
2. В зонах душевой кабины произвести гидроизоляцию стен
3. Выполнить гидроизоляцию пола и завести на стены на 200 мм
4. Согласовать цвет вагонки с Заказчиком
5. Каркас под плитку выполнить на скользящих креплениях, для компенсации усадки
6. Перед монтажом произвести разметку раскладки плитки, в случае отклонения фактических размеров необходимо откорректировать раскладку.
7. Во влажных помещениях для основания под плитку использовать влагостойкую аквапанель, произвести паро-гидро-изоляцию.
8. В санузлах, использовать влагозащитные двери.

		19.02.2019	Дизайн интерьера загородного дома	СТАДИЯ	МАСШТАБ	ЛИСТ
					1:20	40
РАЗРАБОТАЛ	ШЕВЦОВ		Общий санузел 2 этаж по оси Д	ArchioPlanum.com		


СОГЛАСОВАНО

Взам. инв. N

Подпись и дата

Инв. N подл.

ПЛАН ОБОРУДОВАНИЯ

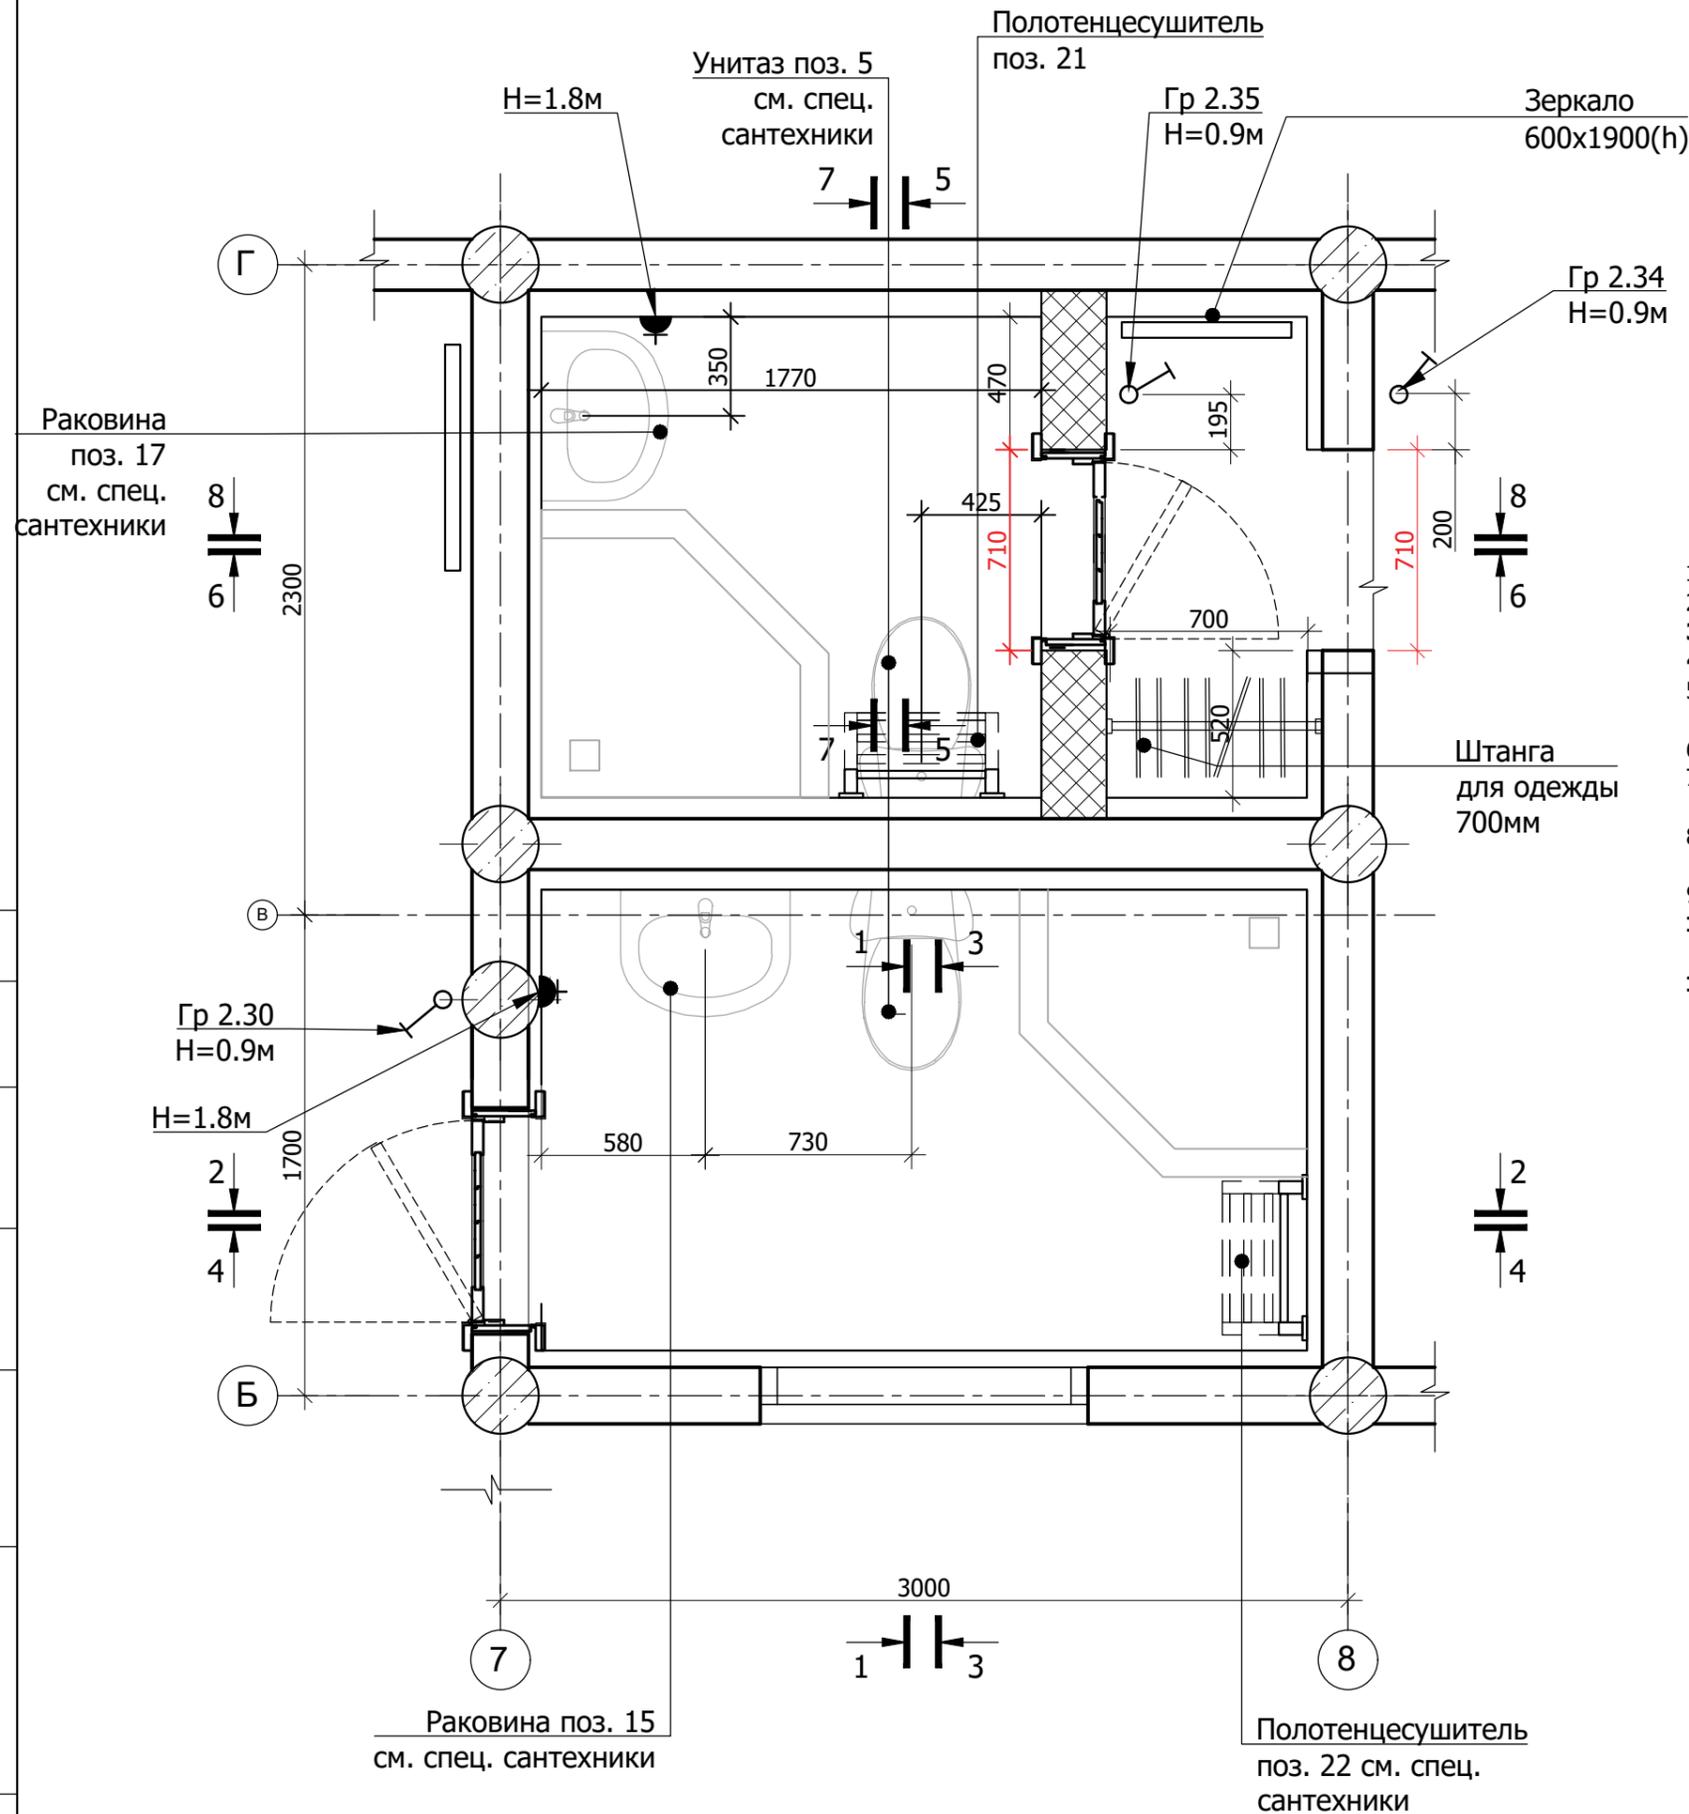

1. В зонах душевой кабины произвести гидроизоляцию стен
2. Выполнить гидроизоляцию пола и завести на стены на 200 мм
- 3. Согласовать цвет штукатурки с Заказчиком**
- 4. Согласовать с Заказчиком исполнение душевых кабин, с поддоном или без него**
5. Во влажных помещениях использовать влагостойкую штукатурку, вагонку обработанную антисептиками и защитными лакокрасочными материалами для бань и саун
6. Каркас под плитку выполнить на скользящих креплениях, для компенсации усадки
7. Перед монтажом произвести разметку раскладки плитки, в случае отклонения фактических размеров необходимо откорректировать раскладку.
8. Во влажных помещениях для основания под плитку использовать влагостойкую аквапанель, произвести паро-гидро-изоляцию.
9. В санузлах, использовать влагозащитные двери.
- 10. Размеры примыкания плитки (по каркасу) к дверному проему уточнить после согласования конкретных дверей с Заказчиком**
- 11. Место стыковки разных покрытий пола выполнить под полотном двери, уточнить после согласования конкретных дверей с Заказчиком**

УСЛОВНЫЕ ОБОЗНАЧЕНИЯ:

-  выключатель одноклавишный
-  розетка одинарная
-  розетка одинарная влагозащищенная


Инв.№ подл. Подпись и дата. Взам. инв.№

РАЗРАБОТАЛ	ЛАВРУШКИН
------------	-----------

Дизайн интерьера загородного дома  
Санузел 2 этаж м/о 7-8 План

СТАДИЯ	МАСШТАБ	ЛИСТ
	1:25	41
ArchioPlanum.com		

# ПЛАН ПОЛА

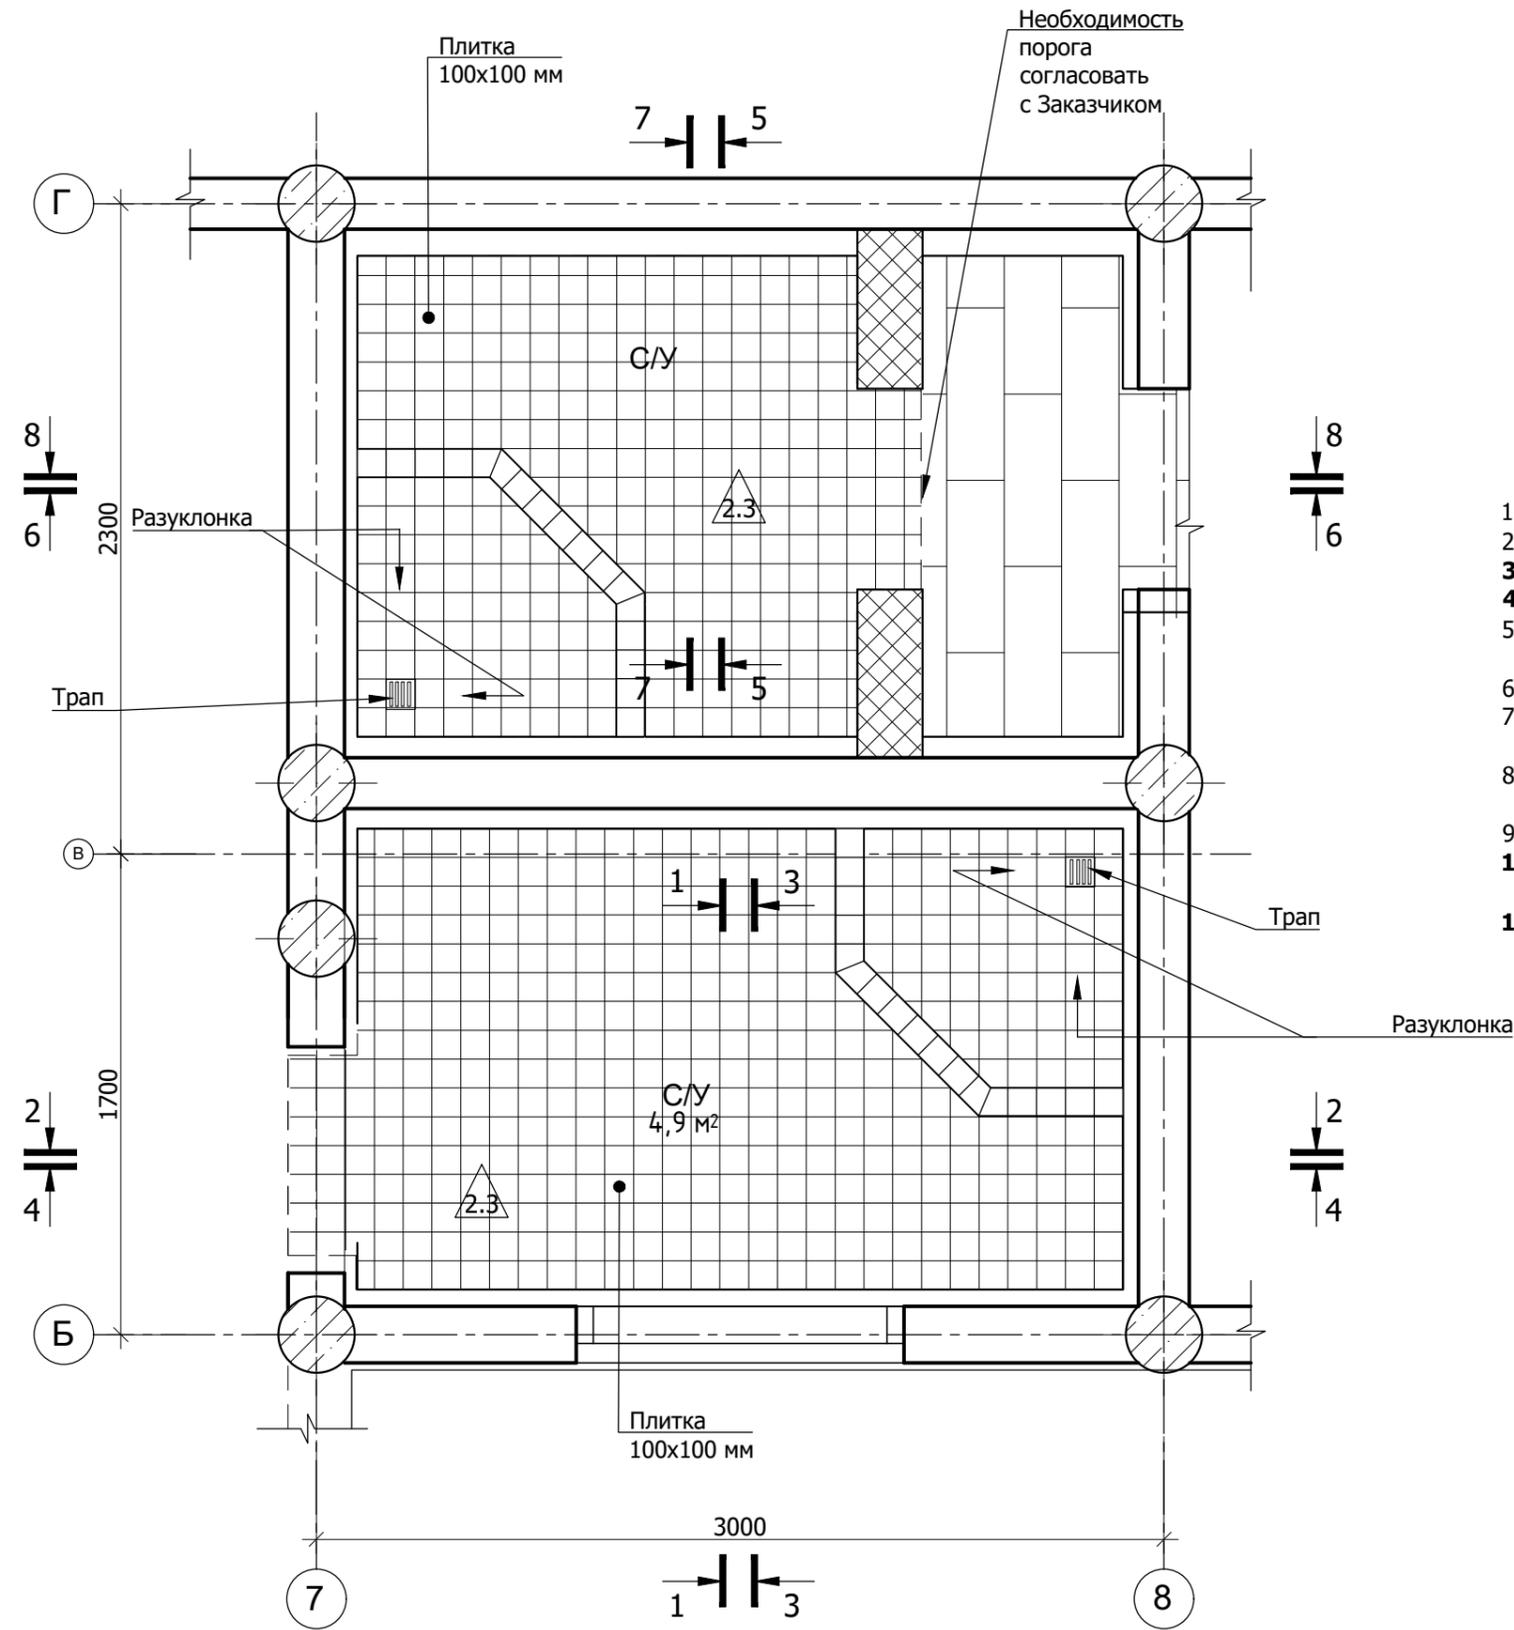

1. В зонах душевой кабины произвести гидроизоляцию стен
2. Выполнить гидроизоляцию пола и завести на стены на 200 мм
- 3. Согласовать цвет штукатурки с Заказчиком**
- 4. Согласовать с Заказчиком исполнение душевых кабин, с поддоном или без него**
5. Во влажных помещениях использовать влагостойкую штукатурку, вагонку обработанную антисептиками и защитными лакокрасочными материалами для бань и саун
6. Каркас под плитку выполнить на скользящих креплениях, для компенсации усадки
7. Перед монтажом произвести разметку раскладки плитки, в случае отклонения фактических размеров необходимо откорректировать раскладку.
8. Во влажных помещениях для основания под плитку использовать влагостойкую аквапанель, произвести паро-гидро-изоляцию.
9. В санузлах, использовать влагозащитные двери.
- 10. Размеры примыкания плитки (по каркасу) к дверному проему уточнить после согласования конкретных дверей с Заказчиком**
- 11. Место стыковки разных покрытий пола выполнить под полотном двери, уточнить после согласования конкретных дверей с Заказчиком**

СОГЛАСОВАНО


Взам. инв. N

Подпись и дата

Инв. N подл.

		Дизайн интерьера загородного дома		
		СТАДИЯ	МАСШТАБ	ЛИСТ
			1:25	42
РАЗРАБОТАЛ	ЛАВРУШКИН	Санузел 2 этаж м/о 7-8 План		
		ArchioPlanum.com		

ПЛАН ПОТОЛКА

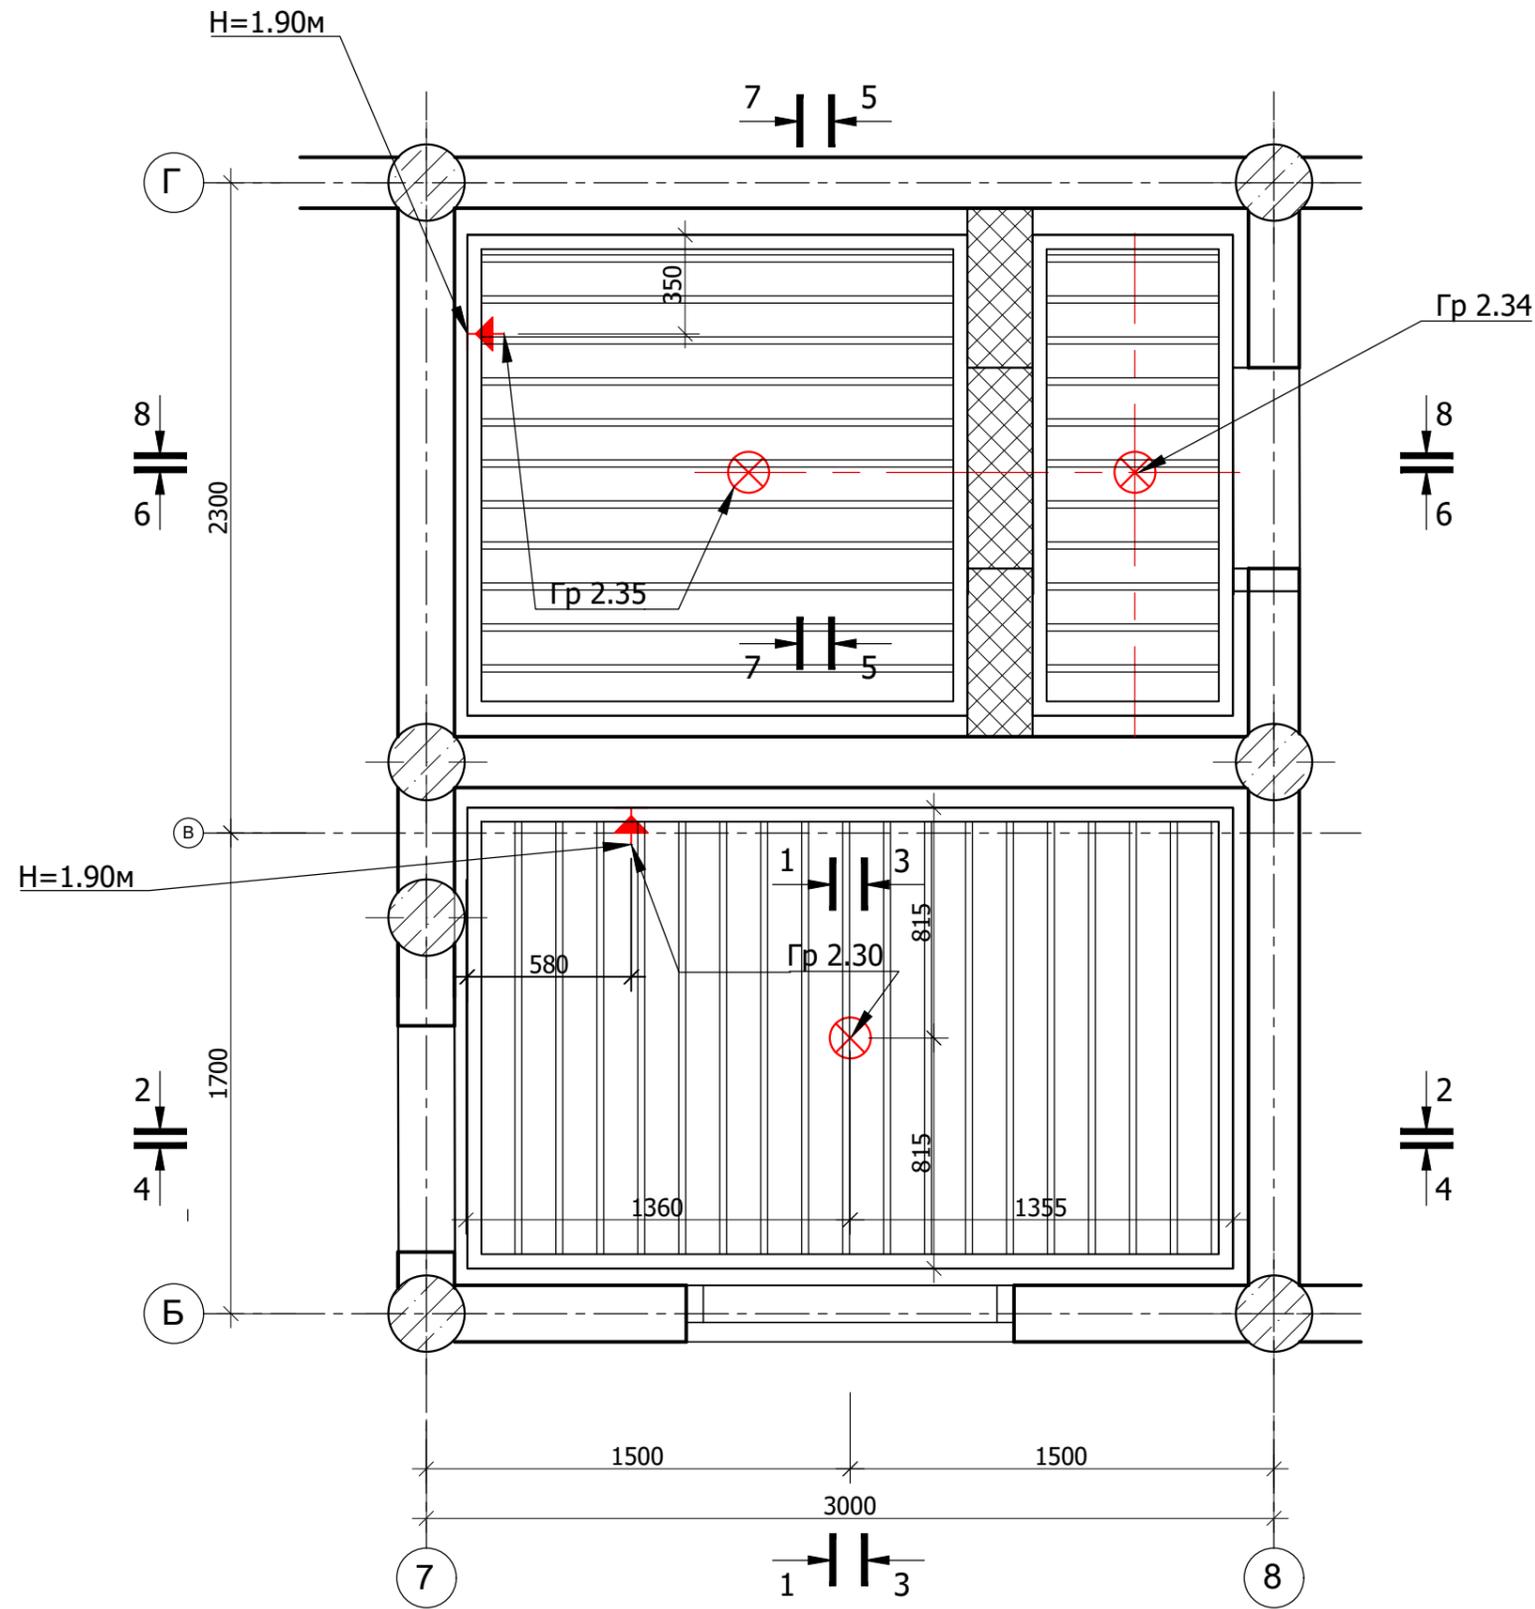

1. В зонах душевой кабины произвести гидроизоляцию стен
2. Выполнить гидроизоляцию пола и завести на стены на 200 мм
- 3. Согласовать цвет штукатурки с Заказчиком**
- 4. Согласовать с Заказчиком исполнение душевых кабин, с поддоном или без него**
5. Во влажных помещениях использовать влагостойкую штукатурку, вагонку обработанную антисептиками и защитными лакокрасочными материалами для бань и саун
6. Каркас под плитку выполнить на скользящих креплениях, для компенсации усадки
7. Перед монтажом произвести разметку раскладки плитки, в случае отклонения фактических размеров необходимо откорректировать раскладку.
8. Во влажных помещениях для основания под плитку использовать влагостойкую аквапанель, произвести паро-гидро-изоляцию.
9. В санузлах, использовать влагозащитные двери.
- 10. Размеры примыкания плитки (по каркасу) к дверному проему уточнить после согласования конкретных дверей с Заказчиком**
- 11. Место стыковки разных покрытий пола выполнить под полотном двери, уточнить после согласования конкретных дверей с Заказчиком**



СОГЛАСОВАНО

Инв.№ подл.	Подпись и дата	Взам. инв.№

			Дизайн интерьера загородного дома	СТАДИЯ	МАСШТАБ	ЛИСТ
			Санузел 2 этаж м/о 7-8 План		1:25	43
РАЗРАБОТАЛ	ЛАВРУШКИН			ArchioPlanum.com		

### РАЗВЕРТКА 1-1

### РАЗВЕРТКА 2-2

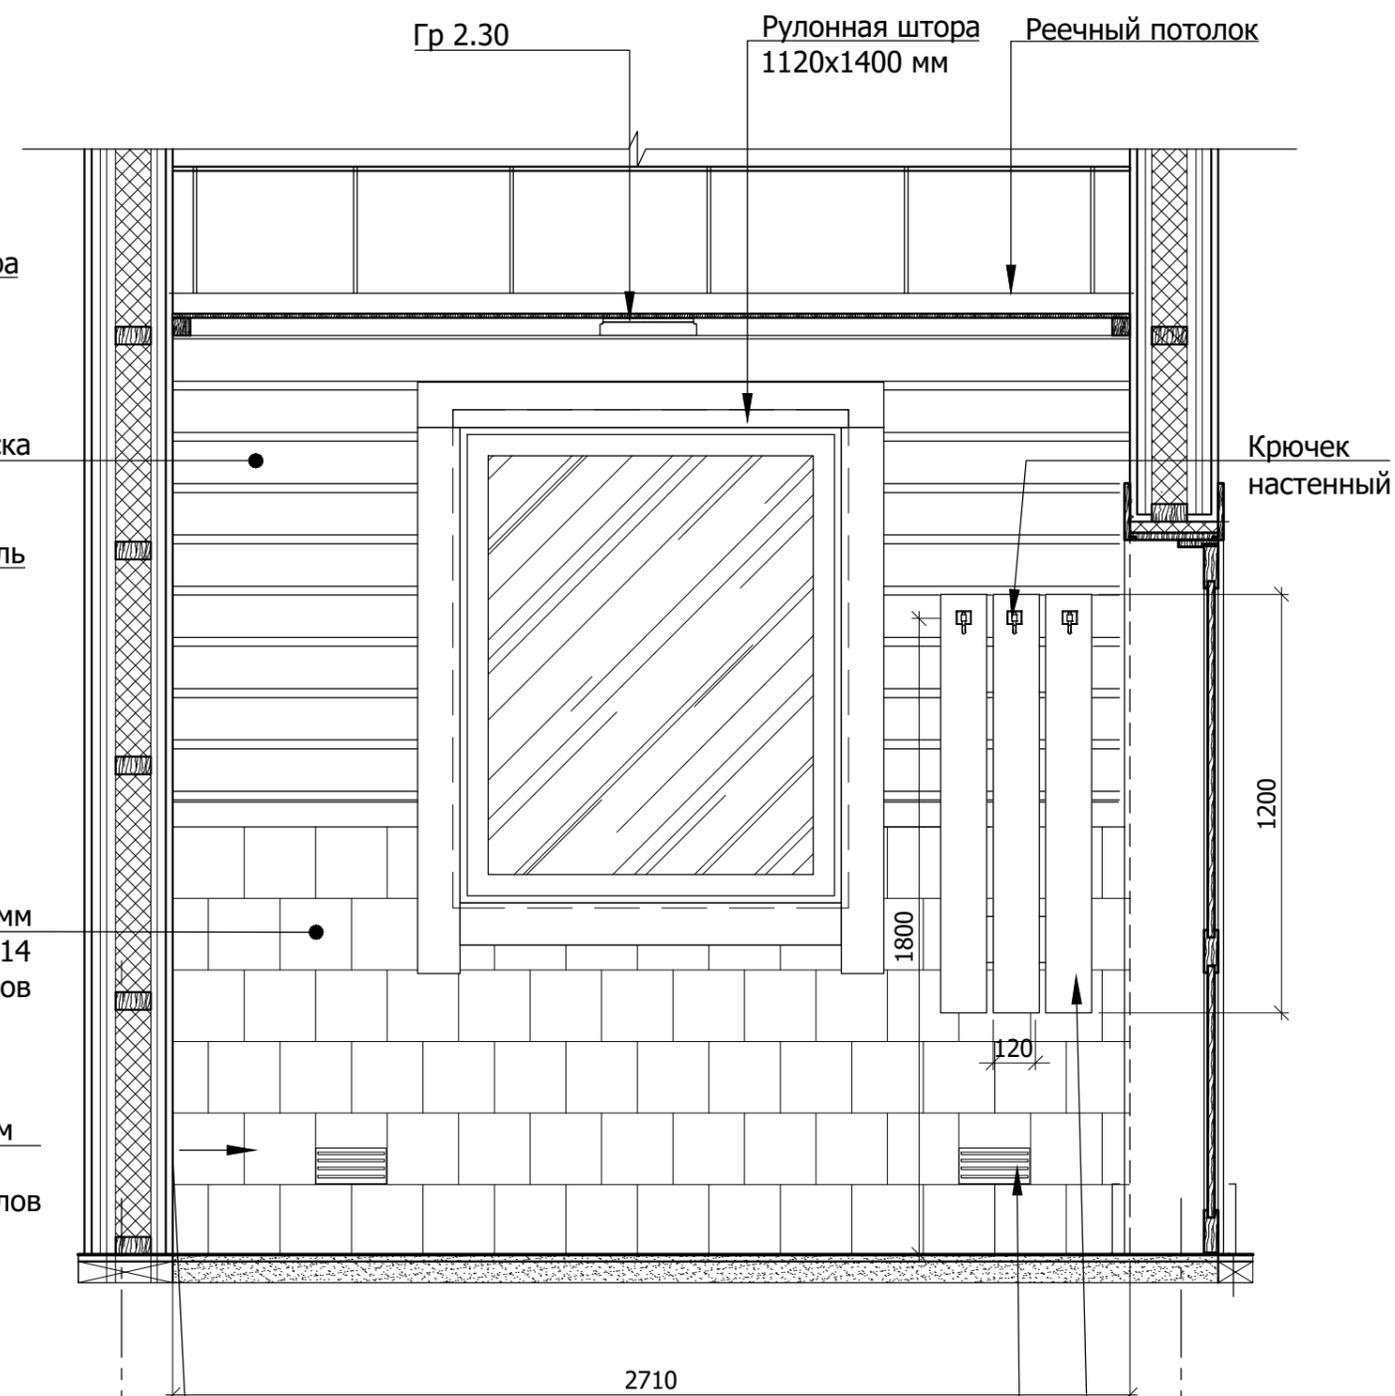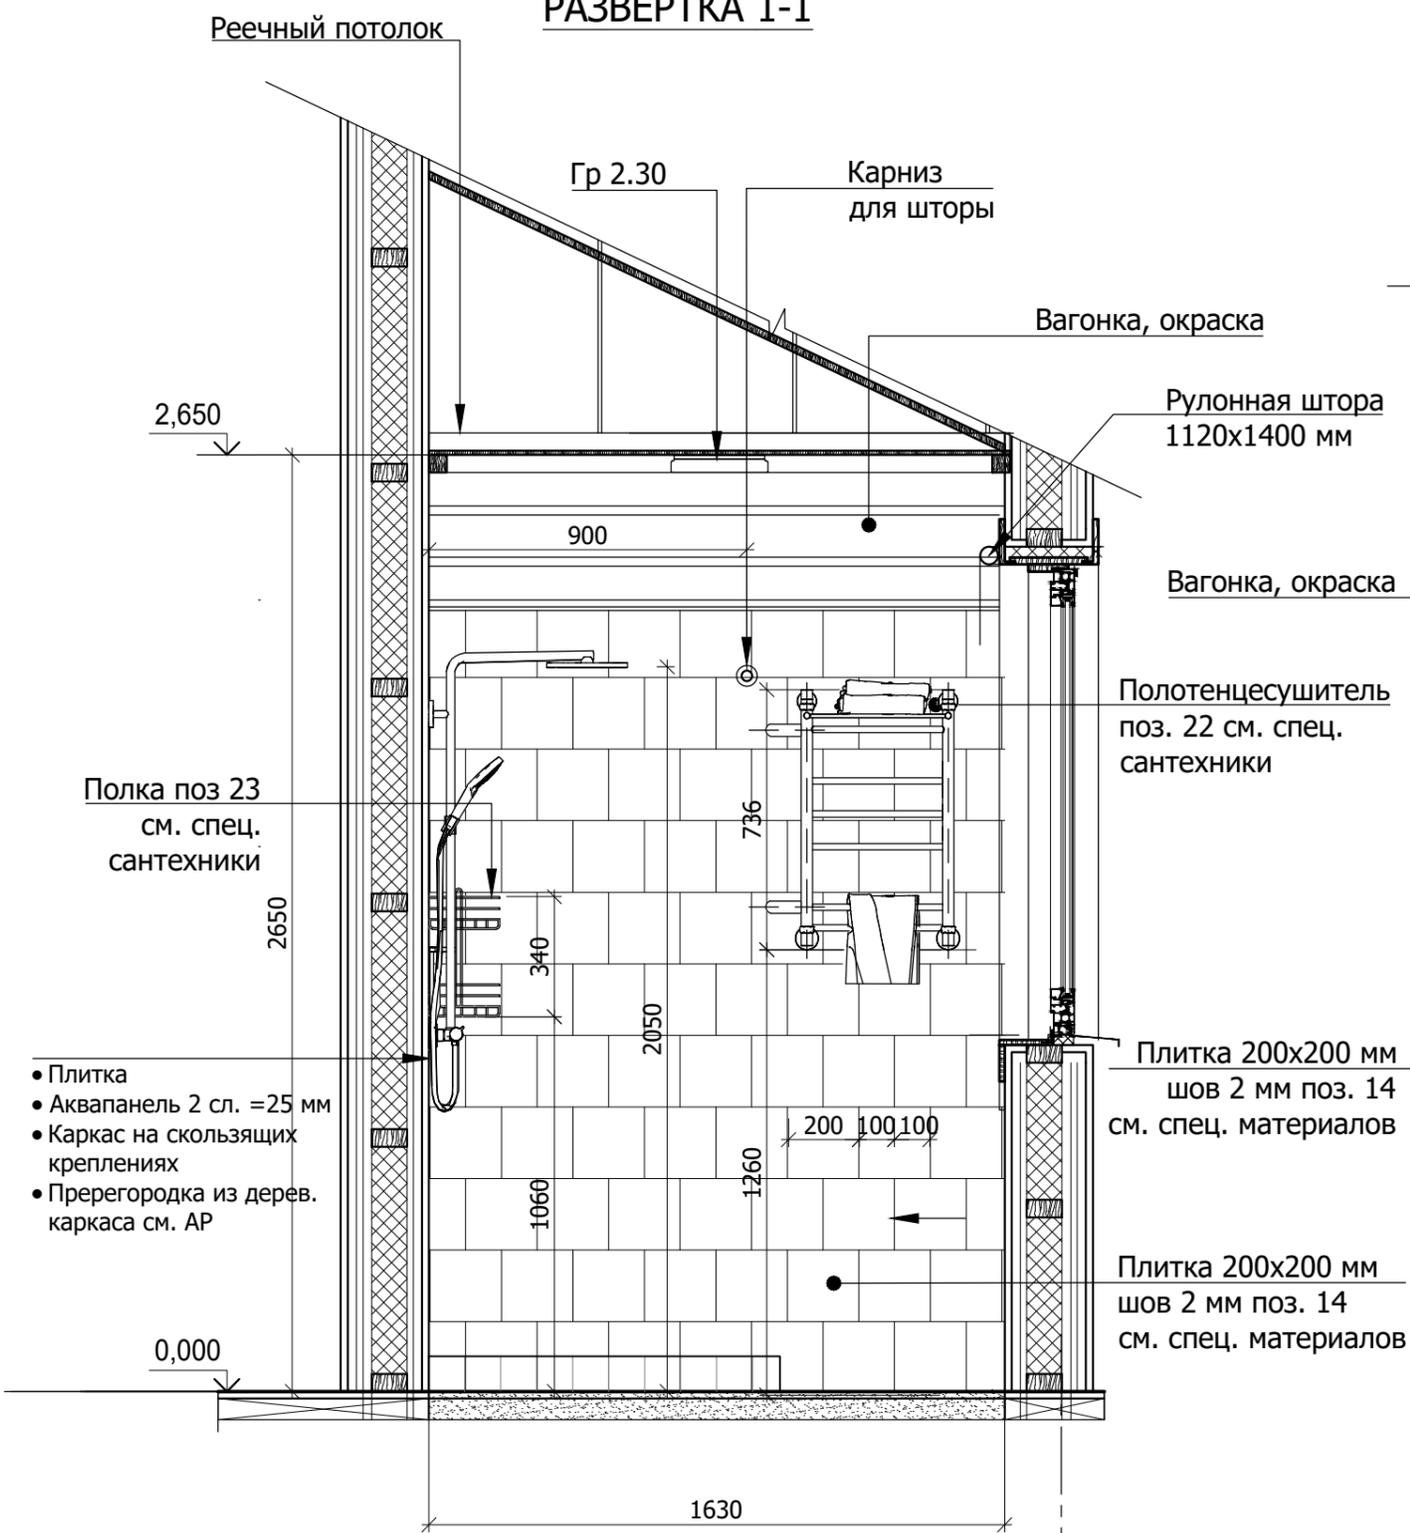

- Плитка
- Аквапанель 2 сл. =25 мм
- Каркас на скользящих креплениях
- Пререгородка из дерев. каркаса см. АР

Плитка 200x200 мм шов 2 мм поз. 14 см. спец. материалов

Плитка 200x200 мм шов 2 мм поз. 14 см. спец. материалов

1. В зонах душевой кабины произвести гидроизоляцию стен
2. Выполнить гидроизоляцию пола и завести на стены на 200 мм
3. Согласовать цвет вагонки с Заказчиком
4. Каркас под плитку выполнить на скользящих креплениях, для компенсации усадки
5. Перед монтажом произвести разметку раскладки плитки, в случае отклонения фактических размеров необходимо откорректировать раскладку.
6. Во влажных помещениях для основания под плитку использовать влагостойкую аквапанель, произвести паро-гидро-изоляцию.
7. В санузлах, использовать влагозащитные двери.

8 Начало раскладки плитки

Вент. решетка в цвет плитки


7 Доска 120x20 мм

СОГЛАСОВАНО

Инов. подл. | Подпись и дата | Взам. инв. N


		19.02.2019	Дизайн интерьера загородного дома	СТАДИЯ	МАСШТАБ	ЛИСТ
РАЗРАБОТАЛ	ЛАВРУШКИН				1:20	44
			Санузел 2 этаж по оси Б м/о 7-8	ArchioPlanum.com		

### РАЗВЕРТКА 3-3

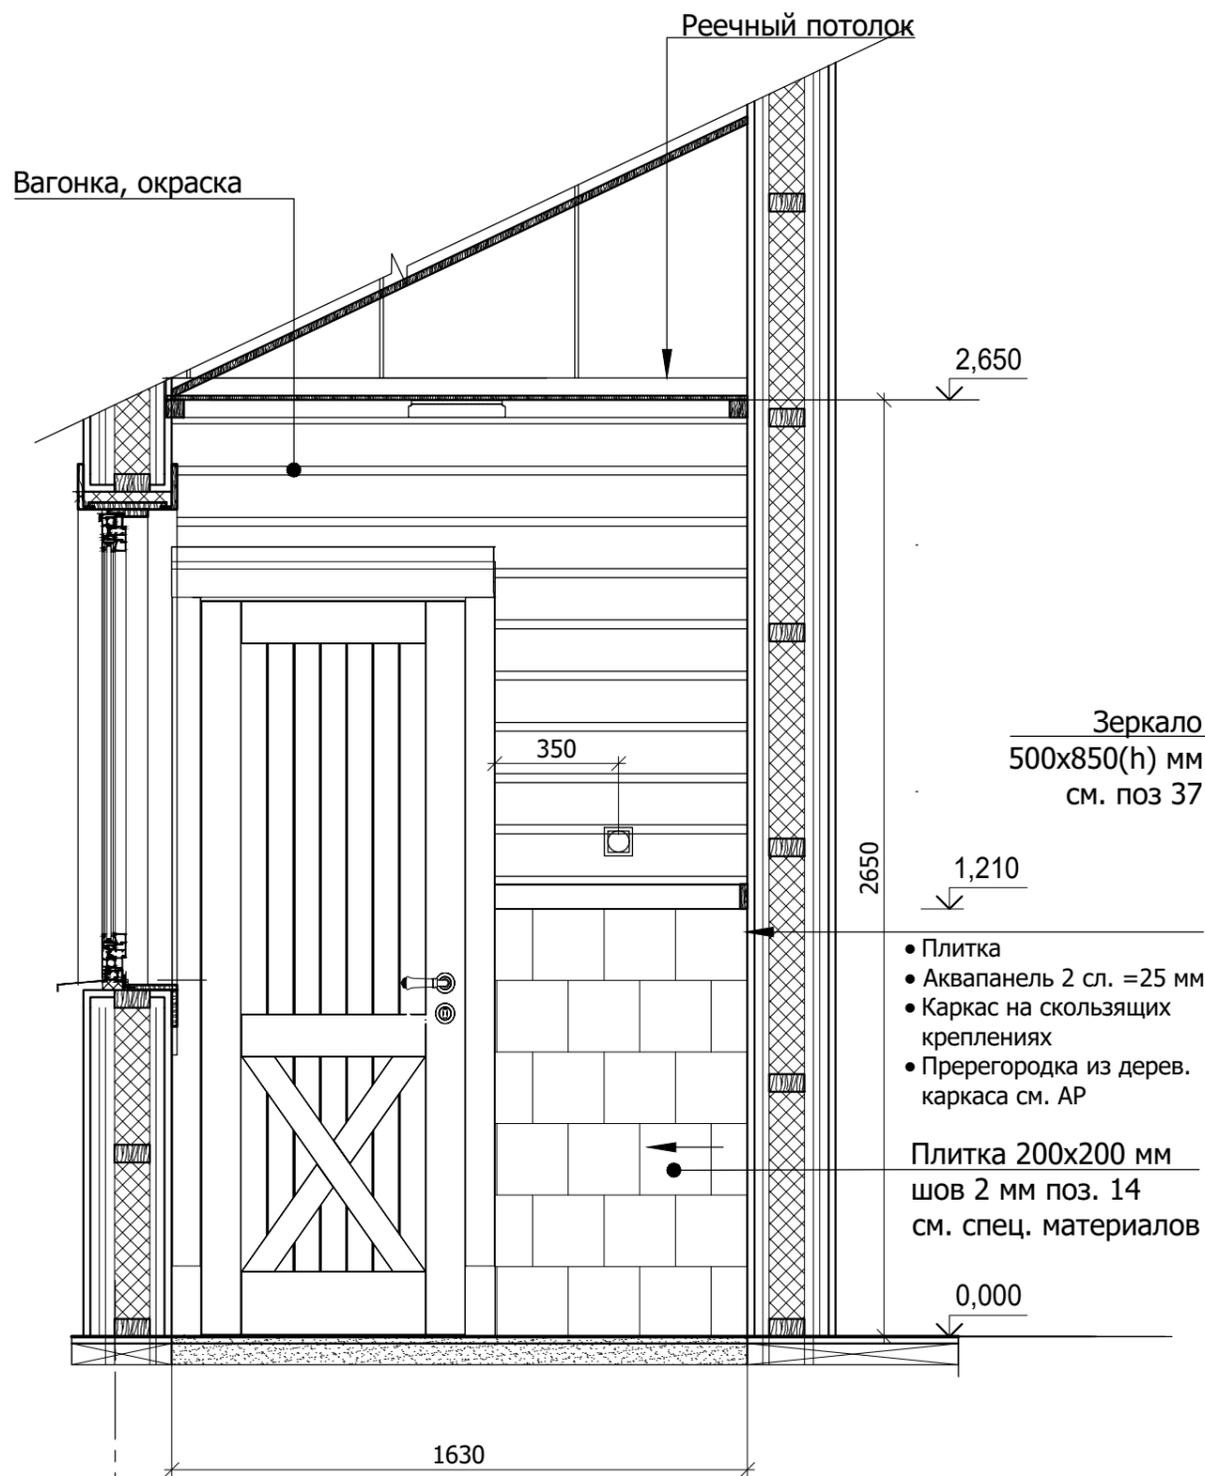

- Плитка
  - Акваланель 2 сл. =25 мм
  - Каркас на скользящих креплениях
  - Пререгородка из дерев. каркаса см. АР
- Плитка 200x200 мм шов 2 мм поз. 14 см. спец. материалов

### РАЗВЕРТКА 4-4


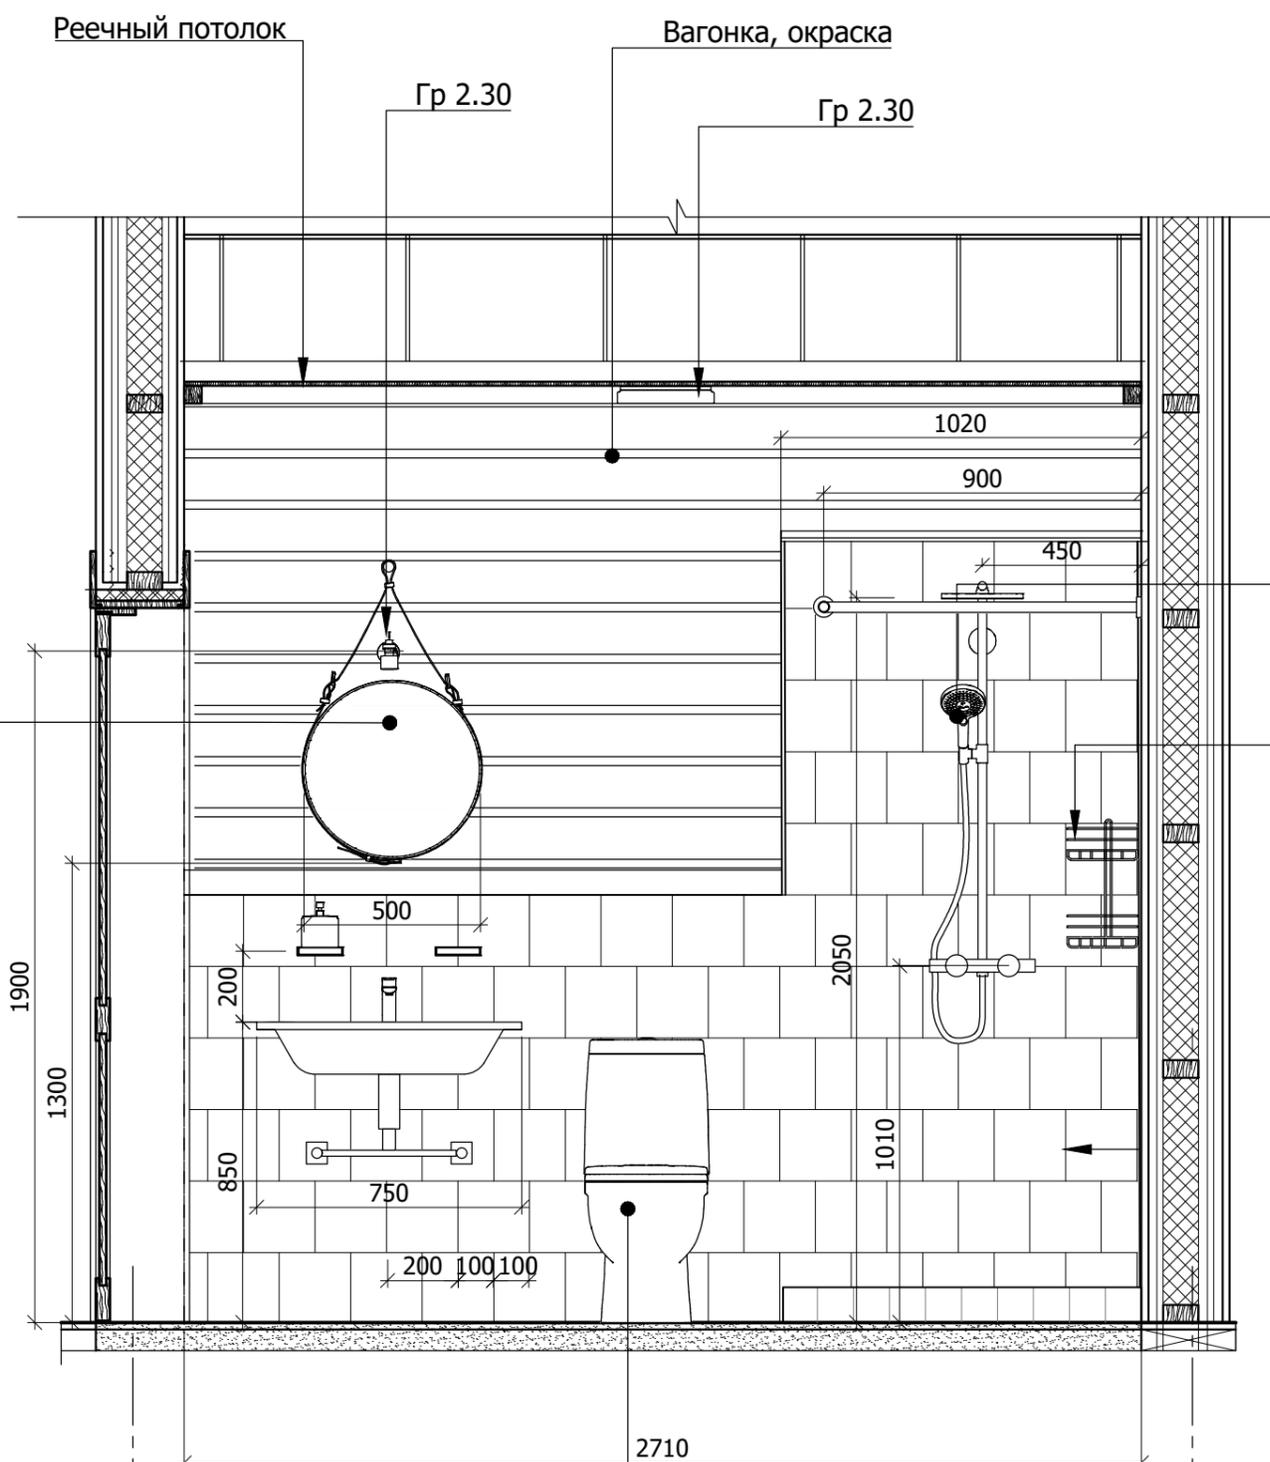


Душевая стойка поз. 13 см. спец. сантехники  
Полка поз 23 см. спец. сантехники

Унитаз см. поз 5 см. спец. сантехники

- Б**
1. В зонах душевой кабины произвести гидроизоляцию стен
  2. Выполнить гидроизоляцию пола и завести на стены на 200 мм
  3. Согласовать цвет вагонки с Заказчиком
  4. Каркас под плитку выполнить на скользящих креплениях, для компенсации усадки
  5. Перед монтажом произвести разметку раскладки плитки, в случае отклонения фактических размеров необходимо откорректировать раскладку.
  6. Во влажных помещениях для основания под плитку использовать влагостойкую аквапанель, произвести паро-гидро-изоляцию.
  7. В санузлах, использовать влагозащитные двери.

		19.02.2019	Дизайн интерьера загородного дома	СТАДИЯ	МАСШТАБ	ЛИСТ
РАЗРАБОТАЛ	ЛАВРУШКИН				1:20	45
			Санузел 2 этаж по оси Б м/о 7-8	ArchioPlanum.com		

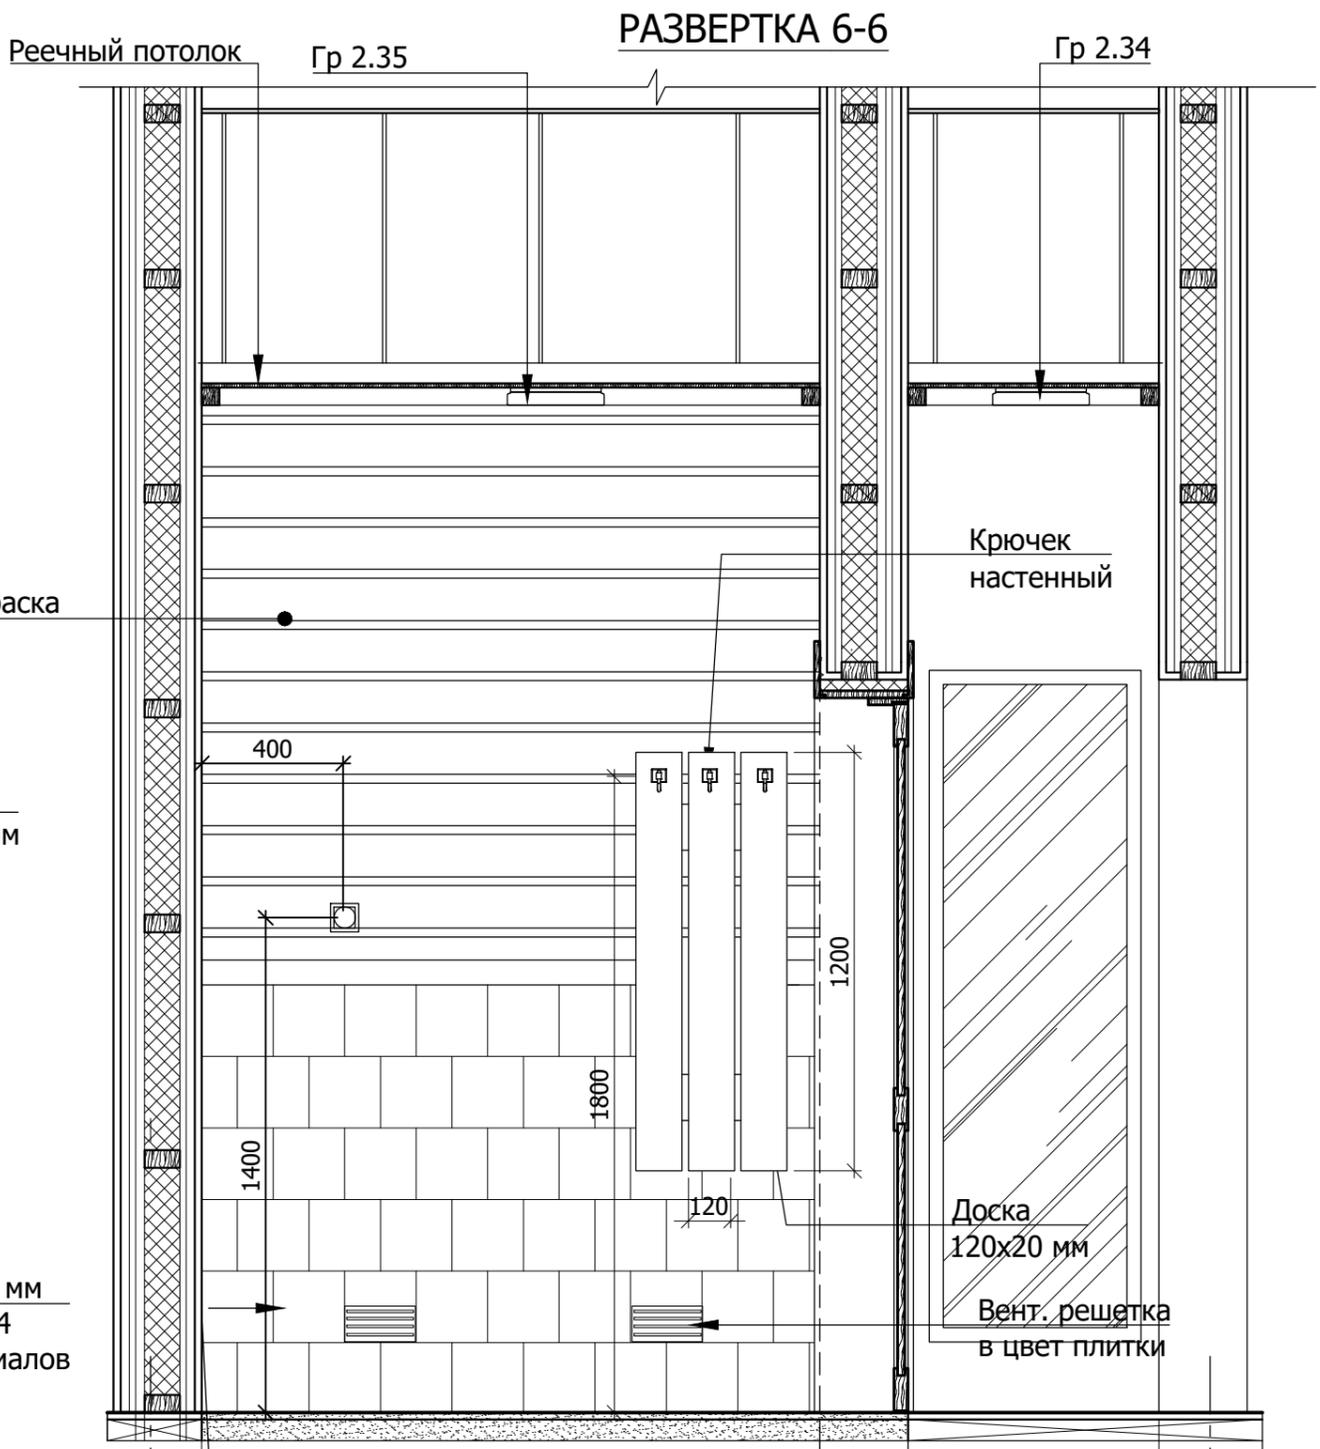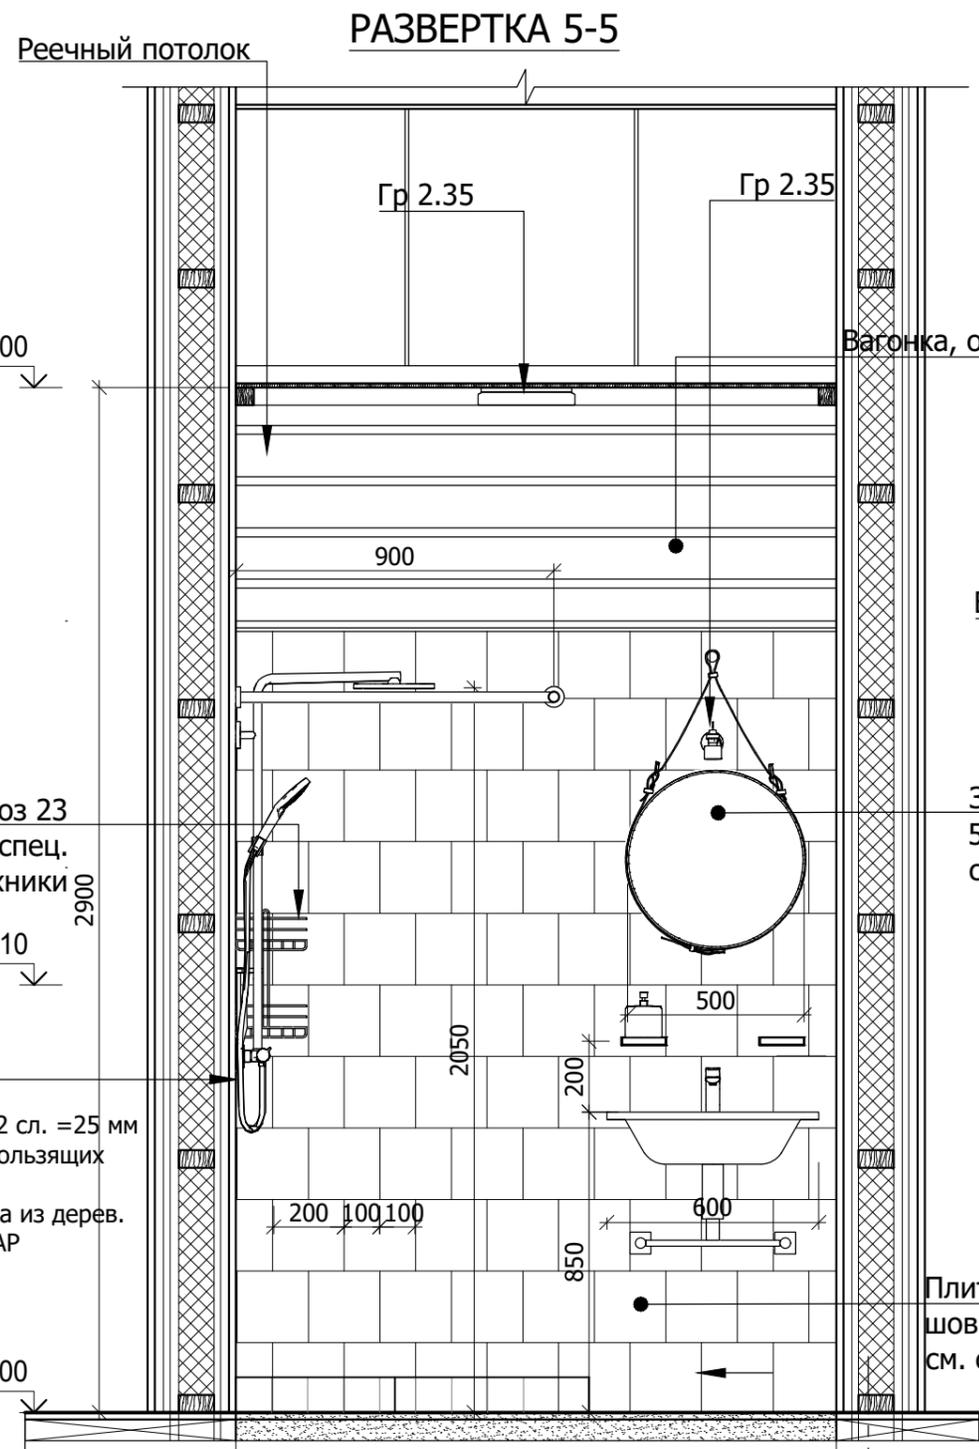

- Плитка
- Аквапанель 2 сл. =25 мм
- Каркас на скользящих креплениях
- Прерогорodka из дерев. каркаса см. АР

1. В зонах душевой кабины произвести гидроизоляцию стен
2. Выполнить гидроизоляцию пола и завести на стены на 200 мм
3. Согласовать цвет вагонки с Заказчиком
4. Каркас под плитку выполнить на скользящих креплениях, для компенсации усадки
5. Перед монтажем произвести разметку раскладки плитки, в случае отклонения фактических размеров необходимо откорректировать раскладку.
6. Во влажных помещениях для основания под плитку использовать влагостойкую аквапанель, произвести паро-гидро-изоляцию.
7. В санузлах, использовать влагозащитные двери.



СОГЛАСОВАНО

Ивв.И подл.	Подпись и дата	Взам. инв.И

19.02.2019	Дизайн интерьера загородного дома	СТАДИЯ	МАСШТАБ	ЛИСТ
РАЗРАБОТАЛ ЛАВРУШКИН		1:20	46	
Санузел 2 этаж по оси Г м/о 7-8		ArchioPlanum.com		

СОГЛАСОВАНО

Инв.№ подл. / Подпись и дата / Взам. инв.№

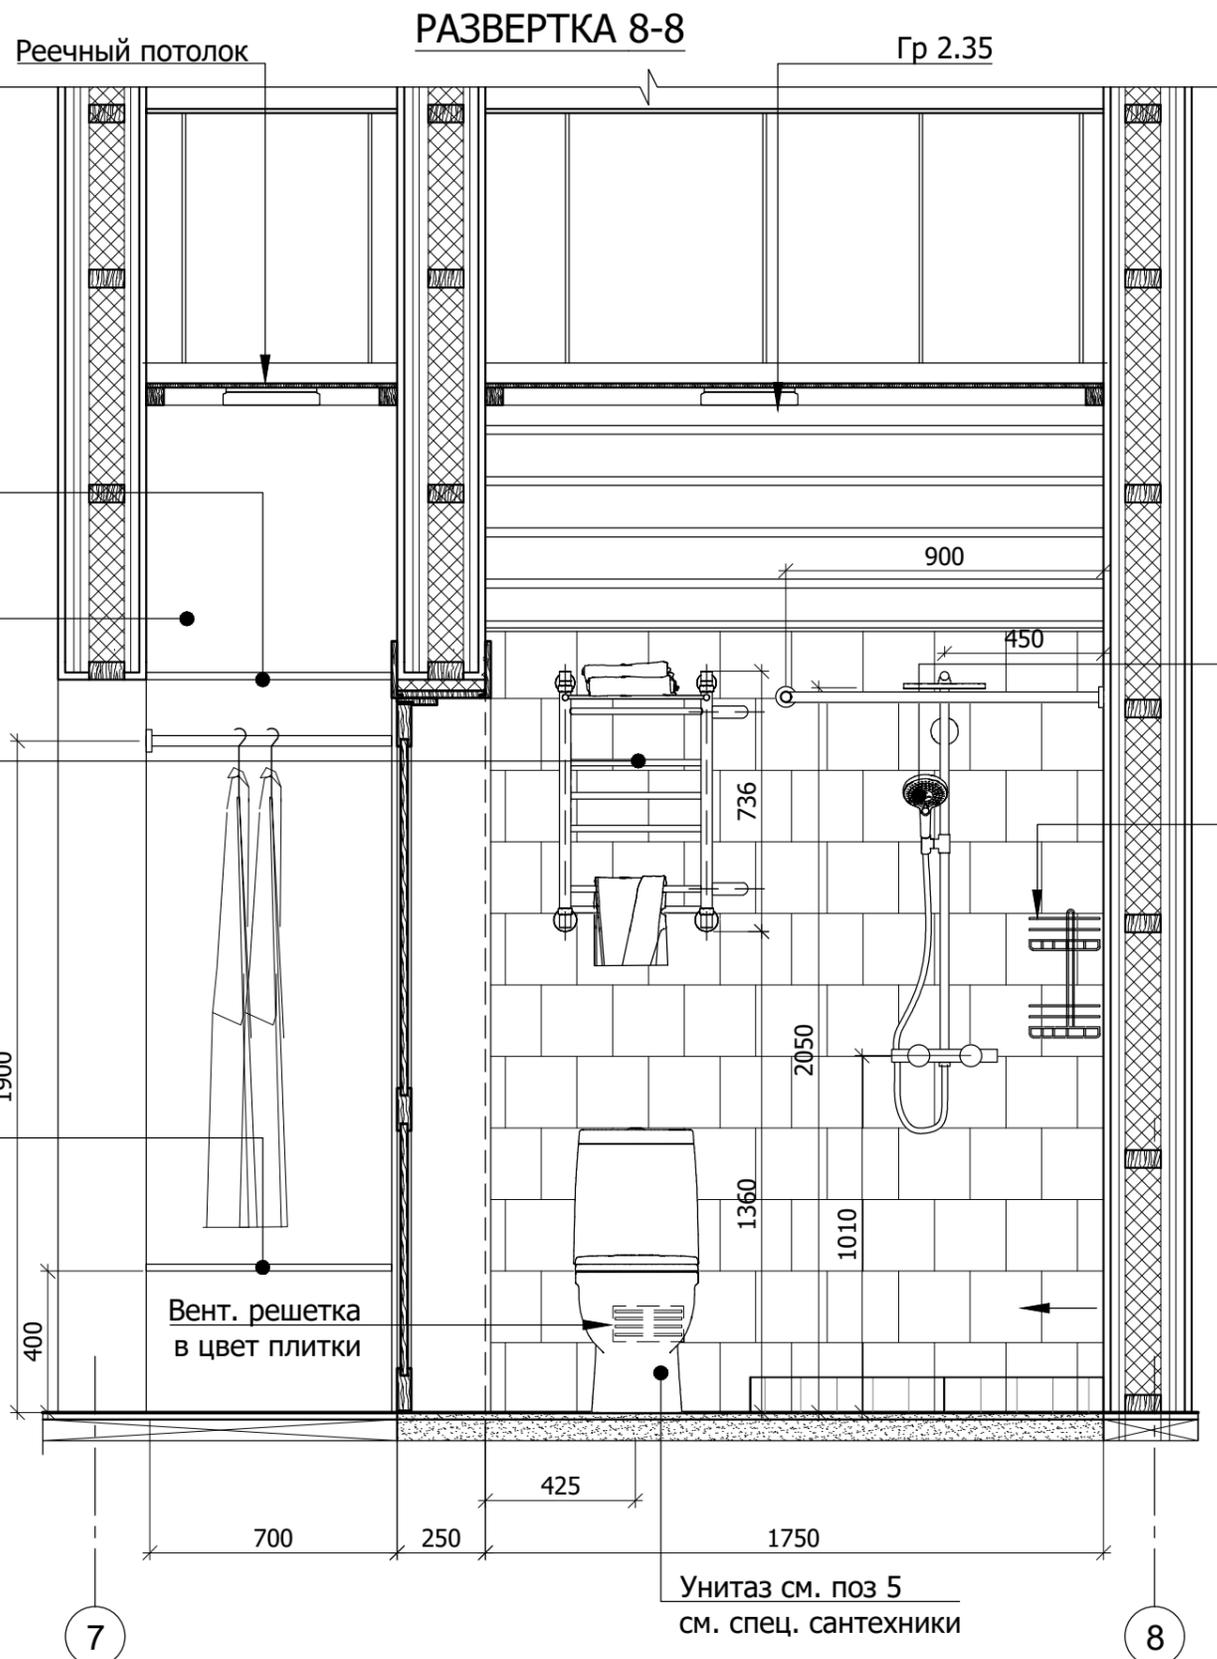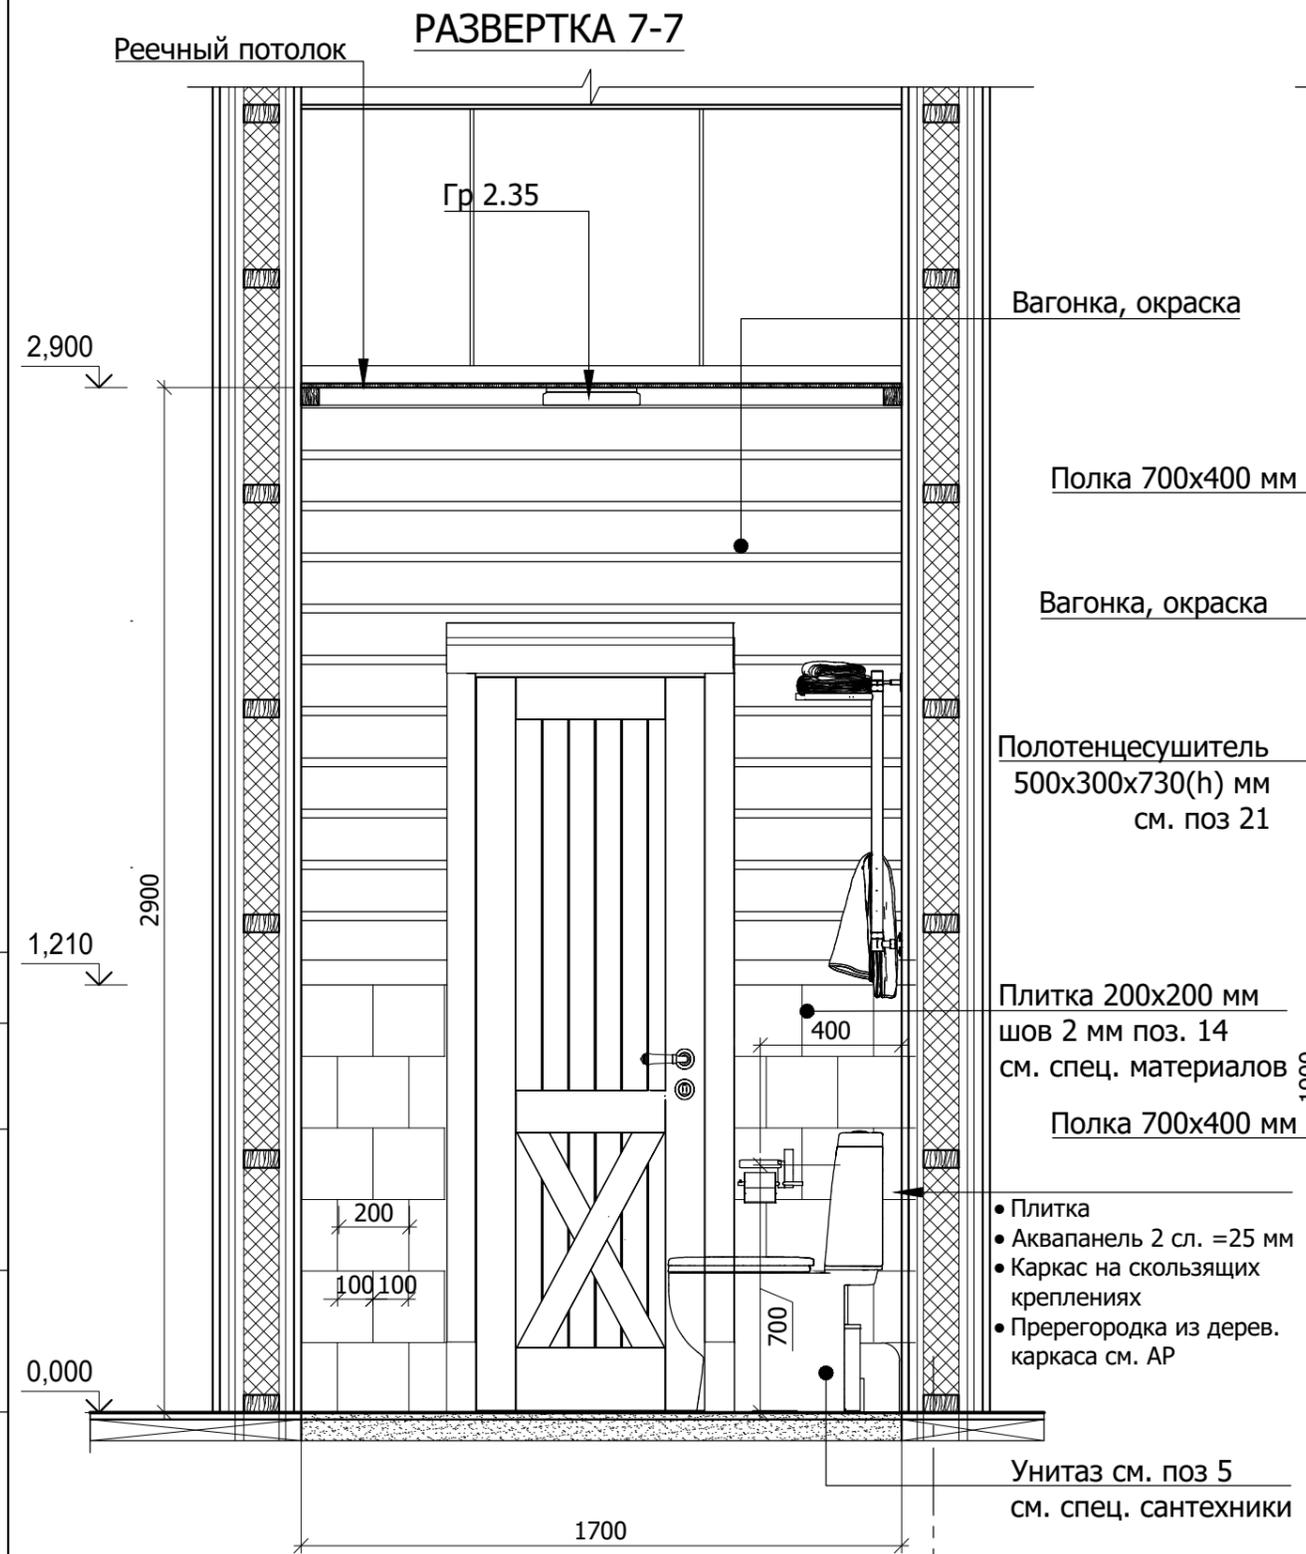


Душевая стойка поз. 13 см. спец. сантехники  
Полка поз 23 см. спец. сантехники

1. В зонах душевой кабины произвести гидроизоляцию стен
2. Выполнить гидроизоляцию пола и завести на стены на 200 мм
3. Согласовать цвет вагонки с Заказчиком
4. Каркас под плитку выполнить на скользящих креплениях, для компенсации усадки
5. Перед монтажом произвести разметку раскладки плитки, в случае отклонения фактических размеров необходимо откорректировать раскладку.
6. Во влажных помещениях для основания под плитку использовать влагостойкую аквапанель, произвести паро-гидро-изоляцию.
7. В санузлах, использовать влагозащитные двери.

		19.02.2019	Дизайн интерьера загородного дома	СТАДИЯ	МАСШТАБ	ЛИСТ
РАЗРАБОТАЛ	ЛАВРУШКИН				1:20	47
			Санузел 2 этаж по оси Г м/о 7-8	ArchioPlanum.com		



# РАЗВЕРТКА 6-6

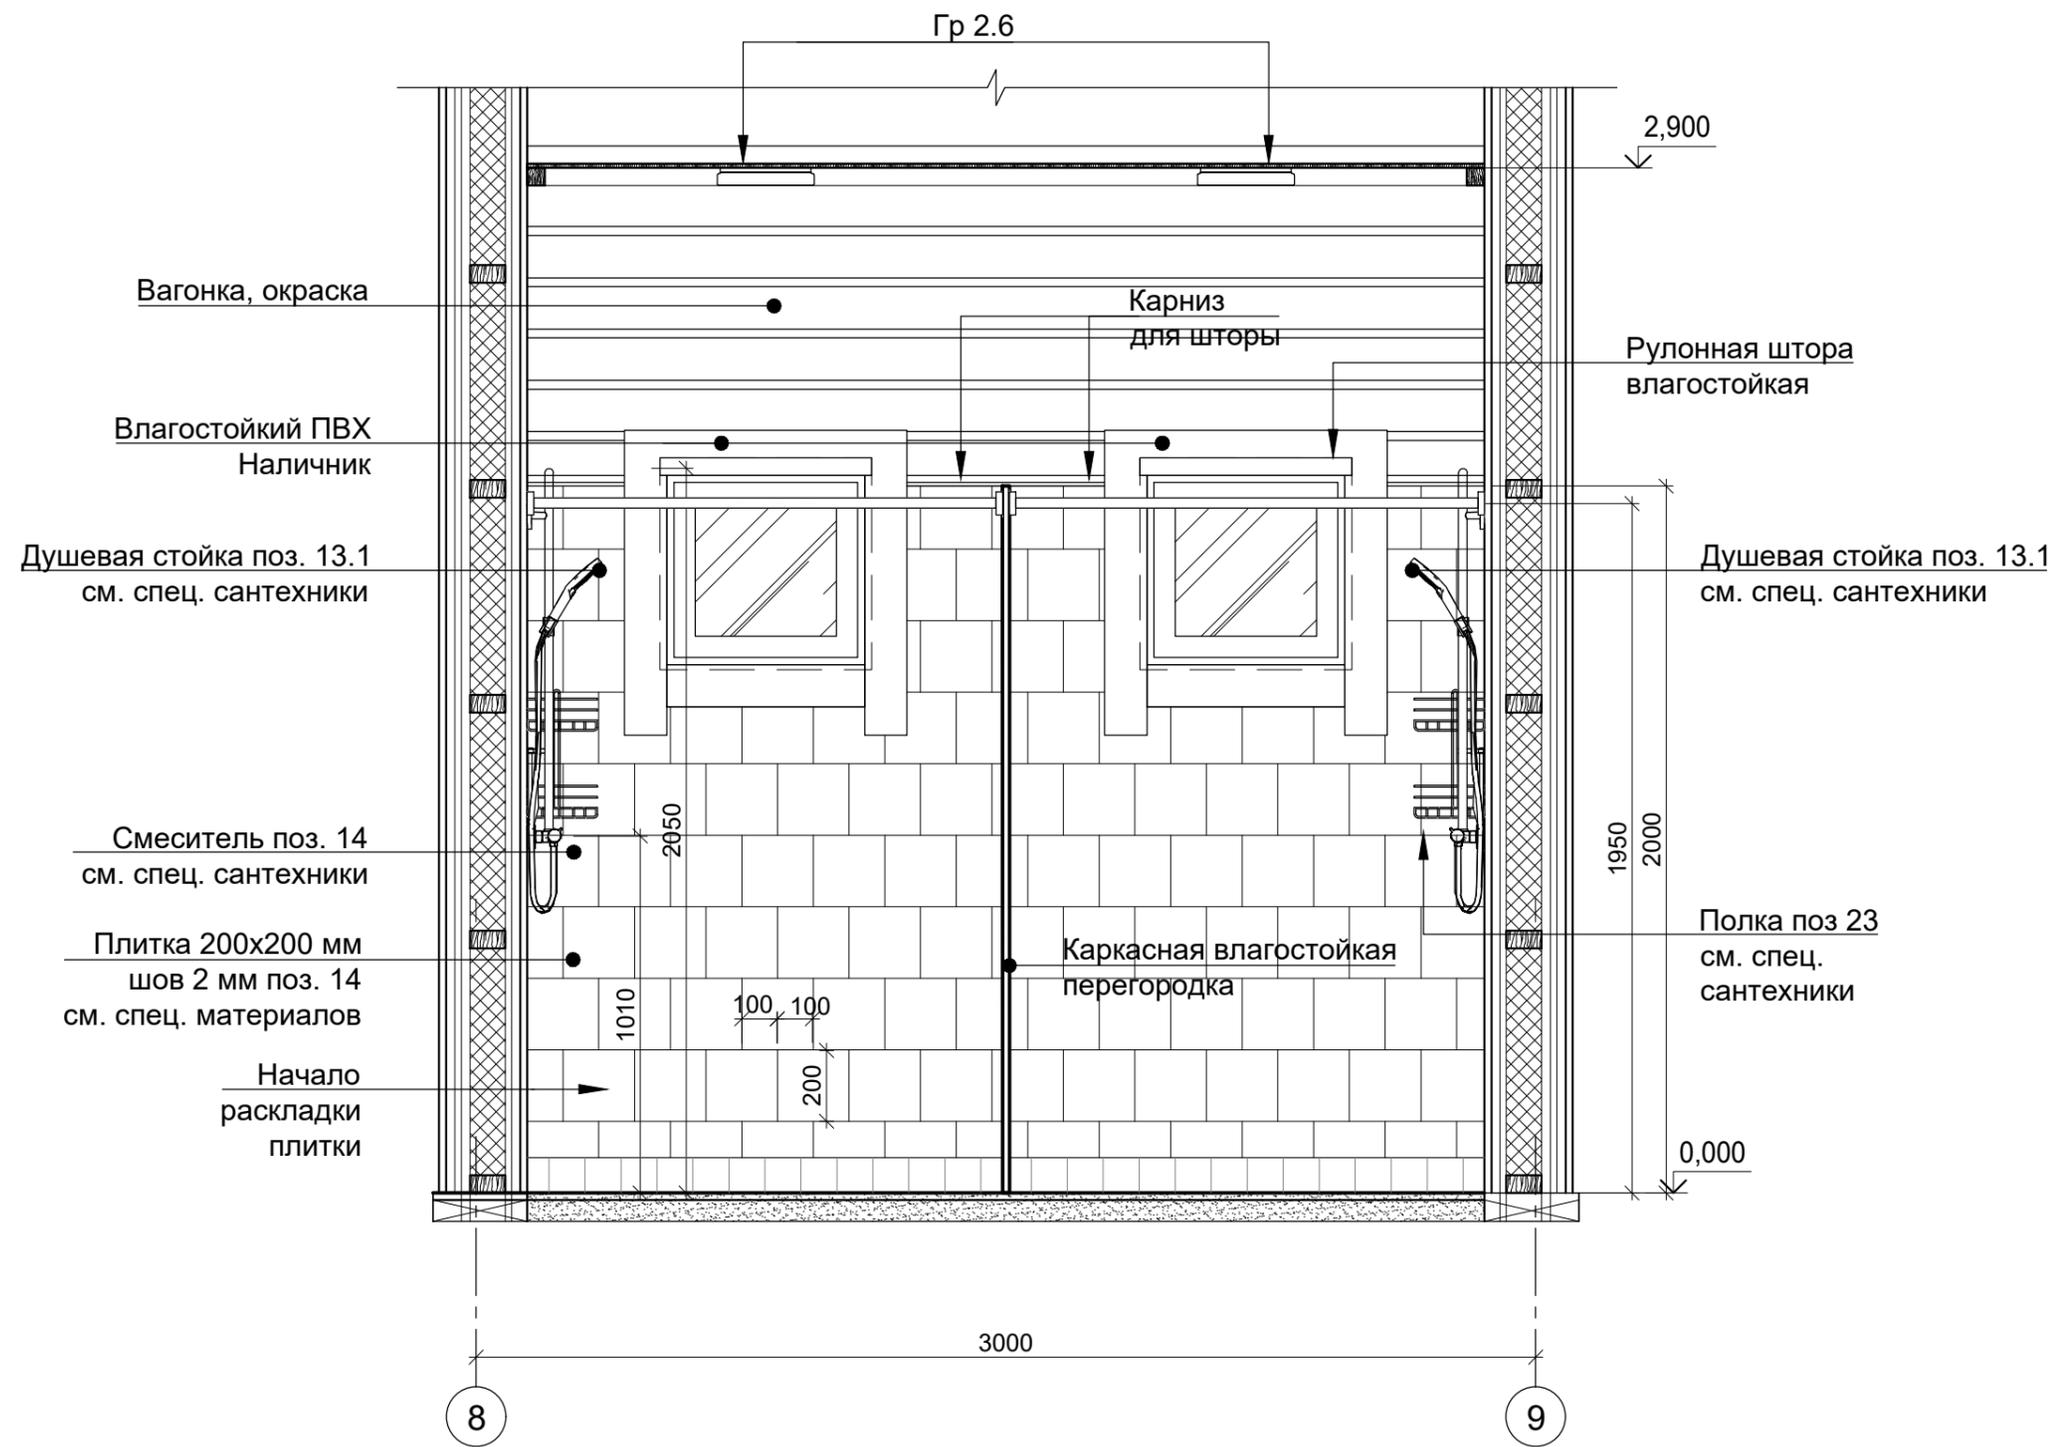

1. Производитель влагостойких перегородок обязан произвести обмеры перед производством
2. В зонах душевой кабины произвести гидроизоляцию стен
3. Выполнить гидроизоляцию пола и завести на стены на 200 мм
4. Согласовать цвет вагонки с Заказчиком
5. Каркас под плитку выполнить на скользящих креплениях, для компенсации усадки
6. Перед монтажом произвести разметку раскладки плитки, в случае отклонения фактических размеров необходимо откорректировать раскладку.
7. Во влажных помещениях для основания под плитку использовать влагостойкую аквапанель, произвести паро-гидро-изоляцию.
8. В санузлах, использовать влагозащитные двери.

СОГЛАСОВАНО


Взам. инв. N

Подпись и дата

Инв. N подл.

		19.02.2019	Дизайн интерьера загородного дома	СТАДИЯ	МАСШТАБ	ЛИСТ
РАЗРАБОТАЛ	ШЕВЦОВ				1:20	49
			Общий санузел 2 этаж по оси Ж	ArchioPlanum.com		

# РАЗВЕРТКА 7-7

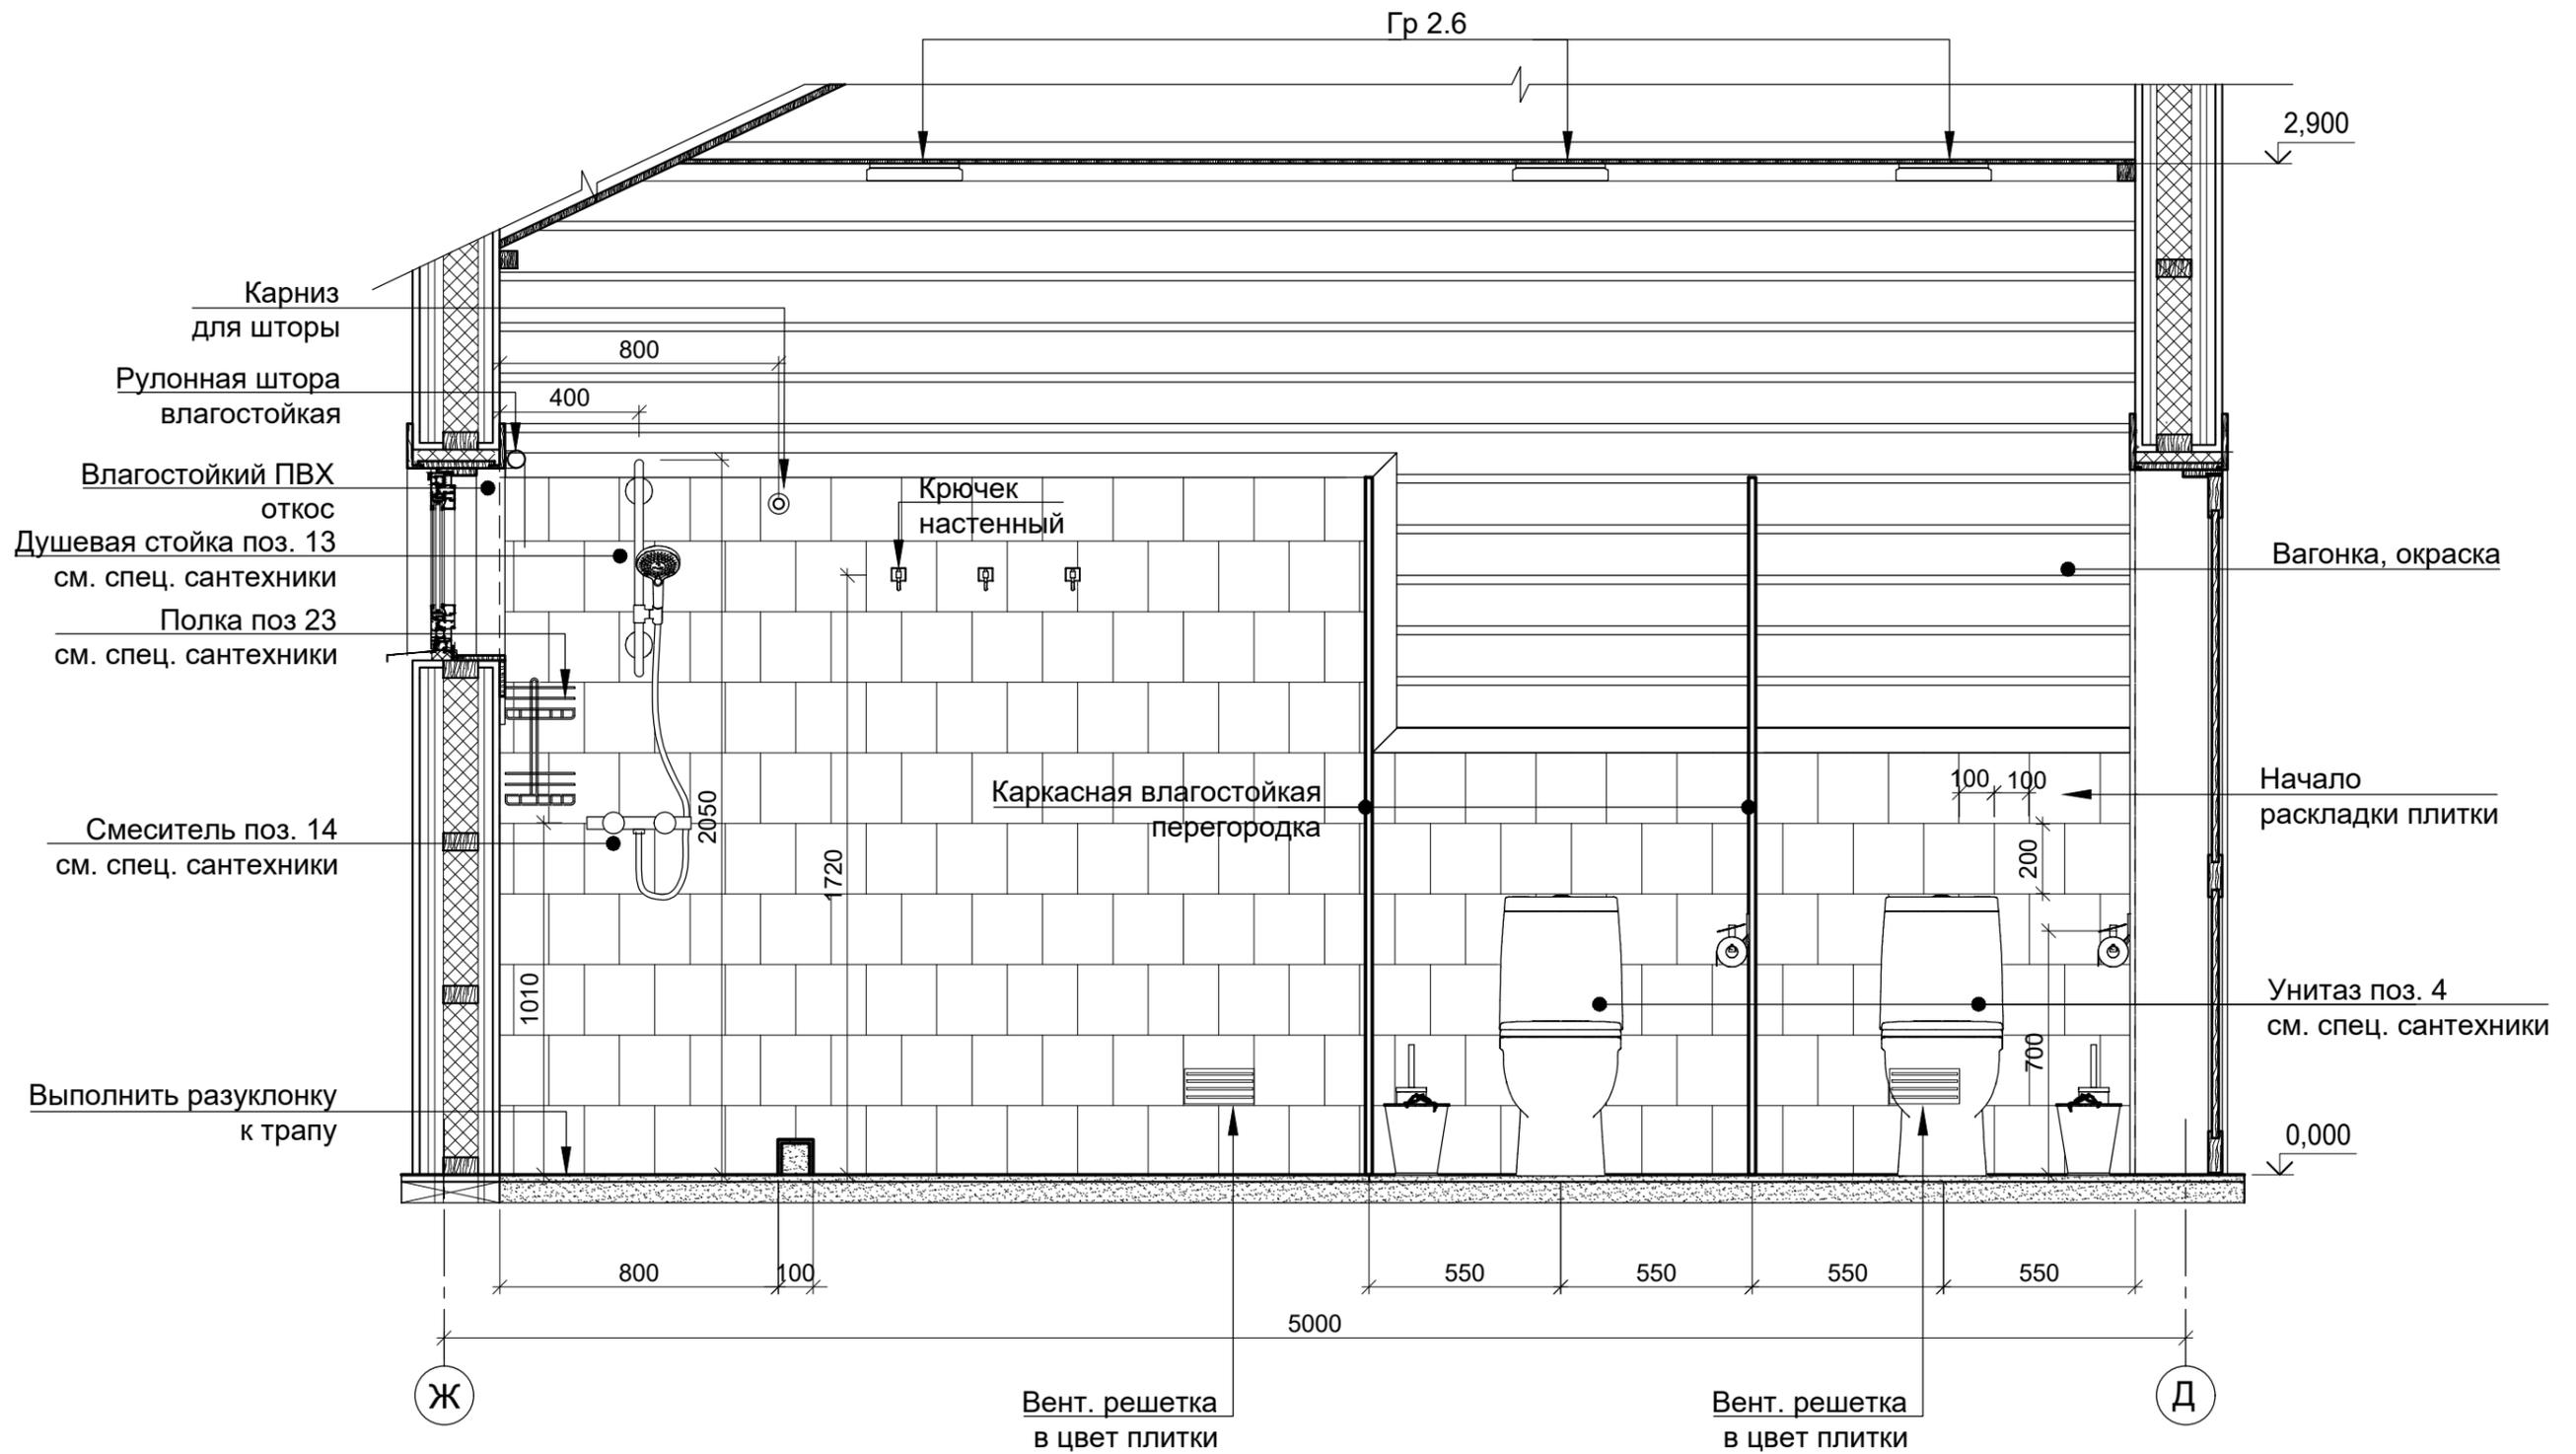

1. Производитель влагостойких перегородок обязан произвести обмеры перед производством
2. В зонах душевой кабины произвести гидроизоляцию стен
3. Выполнить гидроизоляцию пола и завести на стены на 200 мм
4. Согласовать цвет вагонки с Заказчиком
5. Каркас под плитку выполнить на скользящих креплениях, для компенсации усадки
6. Перед монтажом произвести разметку раскладки плитки, в случае отклонения фактических размеров необходимо откорректировать раскладку.
7. Во влажных помещениях для основания под плитку использовать влагостойкую аквапанель, произвести паро-гидро-изоляцию.
8. В санузлах, использовать влагозащитные двери.

		19.02.2019	Дизайн интерьера загородного дома	СТАДИЯ	МАСШТАБ	ЛИСТ
РАЗРАБОТАЛ	ШЕВЦОВ				1:20	50
Общий санузел 2 этаж по оси 9				ArchioPlanum.com		


СОГЛАСОВАНО

Взам. инв. N

Подпись и дата

Инв. N подл.

# РАЗВЕРТКА 8-8

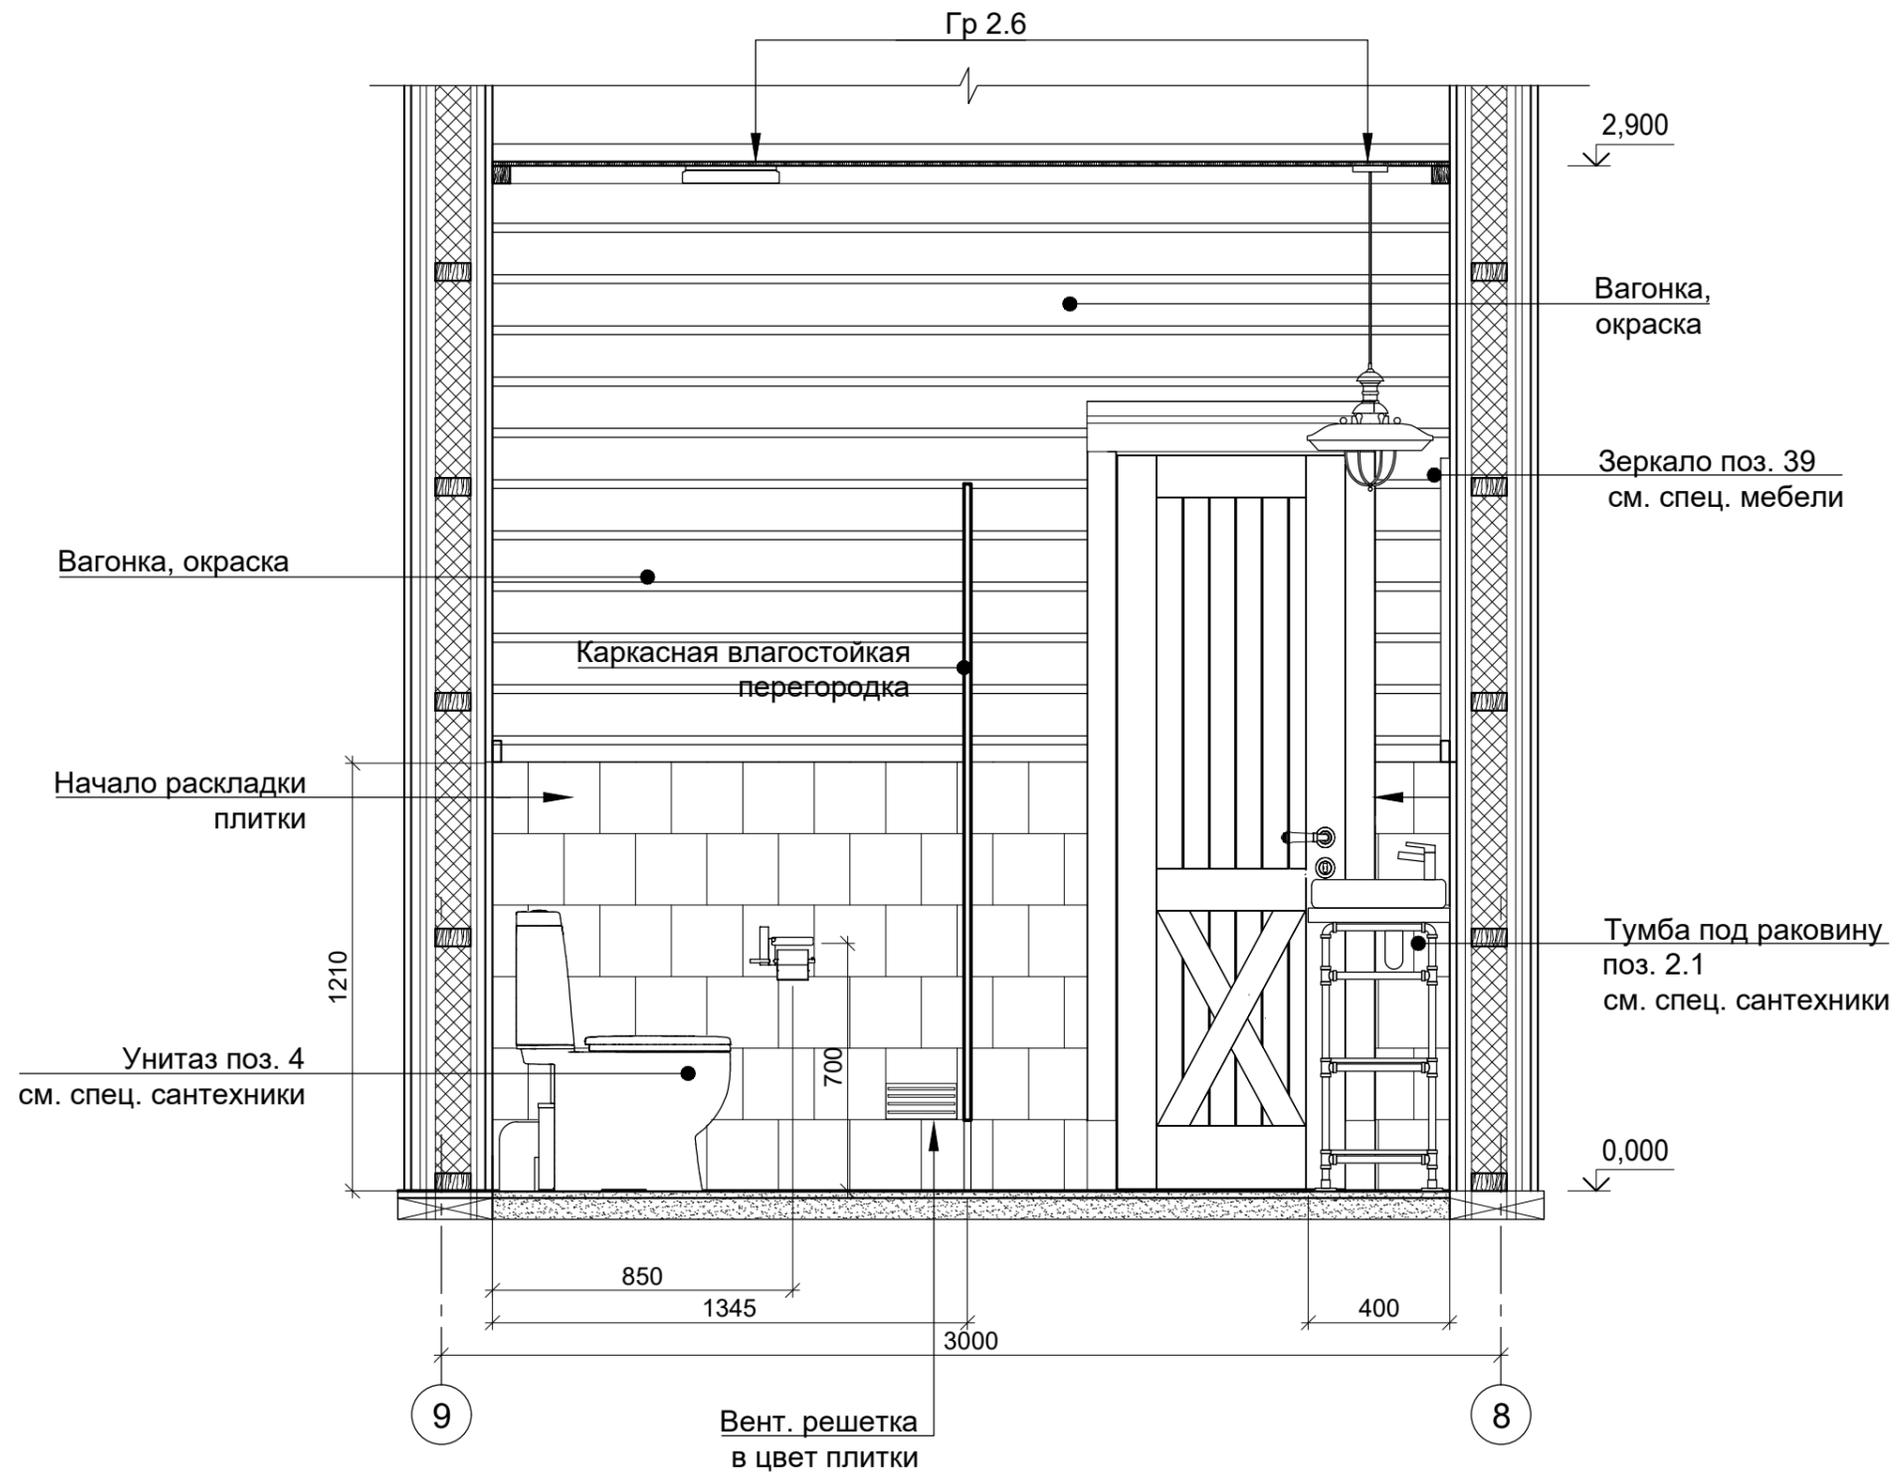

1. Производитель влагостойких перегородок обязан произвести обмеры перед производством
2. В зонах душевой кабины произвести гидроизоляцию стен
3. Выполнить гидроизоляцию пола и завести на стены на 200 мм
4. Согласовать цвет вагонки с Заказчиком
5. Каркас под плитку выполнить на скользящих креплениях, для компенсации усадки
6. Перед монтажом произвести разметку раскладки плитки, в случае отклонения фактических размеров необходимо откорректировать раскладку.
7. Во влажных помещениях для основания под плитку использовать влагостойкую аквапанель, произвести паро-гидро-изоляцию.
8. В санузлах, использовать влагозащитные двери.

		19.02.2019	Дизайн интерьера загородного дома	СТАДИЯ	МАСШТАБ	ЛИСТ
					1:20	51
РАЗРАБОТАЛ	ШЕВЦОВ		Общий санузел 2 этаж по оси Д	ArchioPlanum.com		

СОГЛАСОВАНО

Взам. инв. N

Подпись и дата

Инв. N подл.

### ВЕДОМОСТЬ ОТДЕЛКИ ПОМЕЩЕНИЙ 1 ЭТАЖА

НАИМЕНОВАНИЕ ТИПА ПОМЕЩЕНИЯ	ПОКРЫТИЕ ПОЛОВ М.КВ.		ОТДЕЛКА СТЕН М.КВ										ОТДЕЛКА ПОТОЛКОВ М.КВ				НАЛИЧНИКИ В ПОМЕЩЕНИИ М.П		ЛЕСТНИЦЫ М.КВ	ПЛИНТУСА/МОЛДИНГИ М.П			ОТКОСЫ М.КВ	
	КЕРАМОГРАНИТ/КЕРАМИЧЕСКАЯ ПЛИТКА		ЛАМИНАТ/КВАРЦ ВИНИЛОВАЯ ПЛИТКА	ОКРАСКА БРЕВНА		ШТУКАТУРКА			ВАГОНКА, ОКРАСКА	КЕРАМОГРАНИТ/КЕРАМИЧЕСКАЯ ПЛИТКА	РУСТОВАННЫЙ КАМЕНЬ ИЛИ ИМИТАЦИЯ	ДОСКИ С ЭФФЕКТОМ СОСТАРИВАНИЯ	ДОСКИ, БРЕВНА ОКРАСКА площадь потолка		С ДЕКОР БАЛКАМИ. ВАГОНКА/ИЛИ НАТЯЖНОЙ ПОТОЛОК	ВЛАГОСТОЙКИЙ ПОДВЕСНОЙ РЕЧЕЧНЫЙ ПОТОЛОК		ДЕРЕВО, НАРУЖНЫЕ ОКНА И ДВЕРИ	ПВХ, НАРУЖНЫЕ ОКНА	УЧИТЫВАЕТ ИЗГОТОВИТЕЛЬ	НАПОЛЬНЫЕ	ПОТОЛОЧНЫЕ	ВЛАГОСТОЙКИЕ МОЛДИНГИ	ДЕРЕВЯННЫЕ
	ПОД ДЕРЕВО	ПЛИТКОЙ		ЦВЕТ 1 (СВЕТЛЫЙ)	ЦВЕТ 2 (ТЕМНЫЙ)	ПО АКВАПАНЕЛИ	ПО ГИПРОКУ	ПО ПЕРЕГО-РОДКАМ					ЦВЕТ 1 (СВЕТЛЫЙ)	ЦВЕТ 2 (ТЕМНЫЙ)										
ХОЛЛ	34,9			98,3								34,9					25,8			24,1	28,1		2,58	
КОРИДОРЫ	24,6			120,4								24,6					5,5			22,5	34,5		0,55	
НОМЕРА СТАНДАРТ	39,8			141,1					15,8				39,8				17,1			41,7	44,7		1,71	
НОМЕРА ЛЮКС	38,7			140,7					43,8				38,7				33,6			43,3	52,3		3,36	
САУЗЛЫ ПРИ НОМЕРАХ ЛЮКС		13,1		23,2	6,6			15,5	1,7	43,2					13,1		4,5				24,6	22,1	0,45	
САУЗЛЫ ОБЩИЕ	19,1			16,8	36,8			29,6	1,2	35,2					17,7		4				14,9	13,9	0	
КУХНЯ - ГОСТИНАЯ	67,1			138,3						4,1	8,1	4,5	67,1				23,8			34,8	39,8		2,38	
ИТОГО	224,2	13,1		321,8	400,4			45,1	62,5	82,5	8,1	4,5	126,6	78,5	30,8		110,3	4		166,4	238,9	36	11,03	

1. До начала работ согласовать с Заказчиком образцы покраски, бревен, вагонки и т.п.
2. Данная ведомость является справочной информацией итоговый объем уточняет специалист по сметной документации по факту
3. Количество плитки уточнить после согласования общих санузлов на 2 этаже
4. Количество Ламината/кварц виниловой плитки уточнить после перепланировки холла 2 этажа
5. Площадь окраски стен из бревна дана приближенно как для плоской стены, без учета закруглений, реальный расход будет больше.
6. Объемы отделочных материалов даны без учета коэффициента перерасхода
7. Перед проведением работ и заказом материалов уточнить объемы по факту
8. Перед заказом материалов дополнительно согласовать цвета и фактуры с Заказчиком
9. Раскладку плитки смотреть на развертках санузлов
10. Объем отделки потолков дан без учета выступающих элементов, балок и т.п.
11. Наличники межкомнатных дверей учитывает изготовитель

### ВЕДОМОСТЬ ОТДЕЛКИ ПОМЕЩЕНИЙ 2 ЭТАЖА

НАИМЕНОВАНИЕ ТИПА ПОМЕЩЕНИЯ	ПОКРЫТИЕ ПОЛОВ М.КВ.		ОТДЕЛКА СТЕН М.КВ										ОТДЕЛКА ПОТОЛКОВ М.КВ				НАЛИЧНИКИ В ПОМЕЩЕНИИ М.П		ЛЕСТНИЦЫ М.КВ	ПЛИНТУСА/МОЛДИНГИ М.П			ОТКОСЫ М.КВ	
	КЕРАМОГРАНИТ/КЕРАМИЧЕСКАЯ ПЛИТКА		ЛАМИНАТ/КВАРЦ ВИНИЛОВАЯ ПЛИТКА	ОКРАСКА БРЕВНА		ШТУКАТУРКА			ВАГОНКА, ОКРАСКА	КЕРАМОГРАНИТ/КЕРАМИЧЕСКАЯ ПЛИТКА	РУСТОВАННЫЙ КАМЕНЬ ИЛИ ИМИТАЦИЯ	ДОСКИ С ЭФФЕКТОМ СОСТАРИВАНИЯ	ДОСКИ, БРЕВНА ОКРАСКА площадь потолка		С ДЕКОР БАЛКАМИ. ВАГОНКА ИЛИ НАТЯЖНОЙ ПОТОЛОК	ВЛАГОСТОЙКИЙ ПОДВЕСНОЙ РЕЕЧНЫЙ ПОТОЛОК		ДЕРЕВО, НАРУЖНЫЕ ОКНА И ДВЕРИ	ПВХ, НАРУЖНЫЕ ОКНА	УЧИТЫВАЕТ ИЗГОТОВИТЕЛЬ	НАПОЛЬНЫЕ	ПОТОЛОЧНЫЕ	ВЛАГОСТОЙКИЕ МОЛДИНГИ	ДЕРЕВЯННЫЕ
	ПОД ДЕРЕВО	ПЛИТКОЙ		ЦВЕТ 1 (СВЕТЛЫЙ)	ЦВЕТ 2 (ТЕМНЫЙ)	ПО АКВАПАНЕЛИ	ПО ГИПРОКУ	ПО ПЕРЕГО-РОДКАМ					ЦВЕТ 1 (СВЕТЛЫЙ)	ЦВЕТ 2 (ТЕМНЫЙ)										
ХОЛЛ			5,7				18,1							5,7			10,6				9,8	19,8		1,06
КОРИДОРЫ			42,4				99,9		37,1					42,4			5,5				28,8	42,8		0,55
НОМЕРА СТАНДАРТ			111				308,9		114,4					111			49,7				114,4	122,4		4,97
НОМЕРА ЛЮКС			26,2				67,3		30,6					26,2			21,1				27,6	32,6		2,11
САУЗЛЫ ПРИ НОМЕРАХ ЛЮКС		7,5							16,2	23,1					7,5		5,7					16,1	14,1	0,57
САУЗЛЫ ОБЩИЕ		27,4							39,6	45,4					27,1		11,6					15,3	16,3	1,16
ПЕРЕГОВОРНАЯ			24,2				42,2		17,2					24,2			15,2				17,2	19,2		1,52
<b>ИТОГО</b>		34,9	209,5				536,4		255,1	68,5				209,5	34,6		107,8	11,6			197,8	268,2	30,4	11,94

1. До начала работ согласовать с Заказчиком образцы покраски, бревен, вагонки и т.п.
2. Данная ведомость является справочной информацией итоговый объем уточняет специалист по сметной документации по факту
3. Количество плитки и плинтусов уточнить после согласования общих санузлов на 2 этаже
4. Количество Ламината/кварц виниловой плитки и плинтусов уточнить после перепланировки холла 2 этажа
5. Площадь окраски стен из бревна дана приблизительно как для плоской стены, без учета закруглений, реальный расход будет больше.
6. Объемы отделочных материалов даны без учета коэффициента перерасхода
7. Перед проведением работ и заказом материалов уточнить объемы по факту
8. Перед заказом материалов дополнительно согласовать цвета и фактуры с Заказчиком
9. Раскладку плитки смотреть на развертках санузлов
10. Объем отделки потолков дан без учета выступающих элементов, балок и т.п.
11. Наличники межкомнатных дверей учитывает изготовитель

# **ДИЗАЙН ИНТЕРЬЕРА ЗАГОРОДНОГО ДОМА**

по адресу: Ленинградская обл.,

## **СПЕЦИФИКАЦИЯ МАТЕРИАЛОВ**

ArchioPlanum

2019г.

Информация о стоимости товаров носит справочный характер и может изменяться, точную цену и наличие уточняйте у поставщика. Изображение, информация о товаре взята с сайта поставщика и может отличаться от фактического товара, проверяйте товар перед покупкой.

СПЕЦИФИКАЦИЯ МАТЕРИАЛОВ С ВАРИАНТАМИ НА ВЫБОР

Поз	Изображение	Наименование и описание	Ссылка	Артикул	Стоимость на сайте поставщика, руб (м2)	Кол-во шт/м2	Сумма, руб	Комментарии Архитектора (Комплектатора)	Комментарии Клиента
<b>ПОЛ 1 ЭТАЖ</b>									
1		<b>Плитка</b> Marazzi Treverkpaint MF5T White	<a href="https://3dplitka.ru/product-463310/">https://3dplitka.ru/product-463310/</a>	463310	от 2850			Размер 15x90см	
2		<b>Ламинат</b> 33 кл Tarkett Robinzon ель альпийская 2,005 кв.м. 8 мм	<a href="https://petrovich.ru/catalog/11165/139847/">https://petrovich.ru/catalog/11165/139847/</a>		от 759			Размер 20x130 см	
3		<b>Керамогранит</b> АТЕМ Sherwood W светло-серый 20x60 см	<a href="https://www.obi.ru/keramogranit/keramogranit-atem-sherwood-w-svetlo-seryi-20kh60-sm/p/3987534?storeId=037&amp;utm_medium=cpc&amp;utm_content=">https://www.obi.ru/keramogranit/keramogranit-atem-sherwood-w-svetlo-seryi-20kh60-sm/p/3987534?storeId=037&amp;utm_medium=cpc&amp;utm_content=</a>		от 730			Размер 20x60 см	
4		<b>Керамогранит</b> Lasselsberger Ceramics Сканди серый 20x60 см	<a href="https://www.obi.ru/keramogranit/keramogranit-lasselsberger-ceramics-skandi-seryi-20kh60-sm/p/4034955">https://www.obi.ru/keramogranit/keramogranit-lasselsberger-ceramics-skandi-seryi-20kh60-sm/p/4034955</a>		от 809			Размер 20x60 см	
5		<b>Ламинат</b> Classen Rancho 33 класс 8 мм Дуб Монтана	<a href="https://www.obi.ru/laminat/laminat-classen-rancho-33-klass-8-mm-dub-montana/p/4009189">https://www.obi.ru/laminat/laminat-classen-rancho-33-klass-8-mm-dub-montana/p/4009189</a>	4009189	от 899			Размер 20x130 см <b>С тёплыми полами использовать можно, нагрев не выше 25 С.</b>	
6		<b>Керамогранит</b> ТИК обрезной	<a href="https://www.maxidom.ru/catalog/keramogranit-glazurovannyj/1001149079/">https://www.maxidom.ru/catalog/keramogranit-glazurovannyj/1001149079/</a>	SG301100R	от 1651			Размер 15x60 см	
7		<b>Плитка</b> напольная 15x50 ORIGINAL, светло-серый	<a href="https://www.maxidom.ru/catalog/plitka-napolnaja/1000984148/">https://www.maxidom.ru/catalog/plitka-napolnaja/1000984148/</a>	155058071	от 998			Размер 15x50см	
8		<b>Ламинат</b> Classen Rancho 33 класс 8 мм Дуб Небраска	<a href="https://www.obi.ru/laminat/laminat-classen-rancho-33-klass-8-mm-dub-nebraska/p/4009171">https://www.obi.ru/laminat/laminat-classen-rancho-33-klass-8-mm-dub-nebraska/p/4009171</a>	4009171	от 999			Размер 20x130 см <b>С тёплыми полами использовать можно, нагрев не выше 25 С.</b>	
<b>ПОЛ 2 ЭТАЖ</b>									

9		Ламинат 32 кл Quick Step Eligna дуб теплый натуральный промасленный 1,722 кв.м 8 мм	<a href="https://petrovich.ru/catalog/1551/167066/">https://petrovich.ru/catalog/1551/167066/</a>		от 888			16x140 см С тёплыми полами использовать можно, нагрев не выше 25 С.
10		Ламинат 33 кл Kronospan Forte шервуд 2,22 кв.м 8 мм	<a href="https://petrovich.ru/catalog/1116/5/149593/">https://petrovich.ru/catalog/1116/5/149593/</a>		от 583			Размер 20x130 см Использование с теплыми полами: только водный подогрев не выше 25 С
11		Ламинат 33 кл с фаской FLOORWOOD Profile дуб женева 2,13 кв.м 8 мм	<a href="https://petrovich.ru/catalog/1116/5/144324/">https://petrovich.ru/catalog/1116/5/144324/</a>		от 603			Размер 20x140 см Использование с теплыми полами: температура не больше 28°С.
<b>ПОЛ САУЗУЛЫ</b>								
12		Керама Marazzi Карнаби-стрит коричневый	<a href="https://santehnika-online.ru/product/kollektsiya_plitki_kerama_marazzi_karnabi_strit/#plitka_kerama_marazzi_karnabi_strit_korichnevyy">https://santehnika-online.ru/product/kollektsiya_plitki_kerama_marazzi_karnabi_strit/#plitka_kerama_marazzi_karnabi_strit_korichnevyy</a>	1571Т	от 823			Размер 20x20
		60x60x1	<a href="https://santehnika-online.ru/product/kollektsiya_plitki_gracia_ceramica_gatsby/#plitka_gracia_ceramica_gatsby_brown_01_60x60">https://santehnika-online.ru/product/kollektsiya_plitki_gracia_ceramica_gatsby/#plitka_gracia_ceramica_gatsby_brown_01_60x60</a>		от 1522			Размер 60x60
		60x60x1,1 см.	<a href="https://santehnika-online.ru/product/kollektsiya_plitki_kerama_marazzi_pro_dabl/#plitka_kerama_marazzi_pro_dabl_60kh60_korichneva">https://santehnika-online.ru/product/kollektsiya_plitki_kerama_marazzi_pro_dabl/#plitka_kerama_marazzi_pro_dabl_60kh60_korichneva</a>					
13		КЕРАМОГРАНИТ L4420-1Ch BRICK-RED - LOOSE	<a href="https://www.keramogranit.ru/brands/topcer/bazovaya-plitka-topcer/keramogranit-L4420-1Ch-Brick-Red---Loose/">https://www.keramogranit.ru/brands/topcer/bazovaya-plitka-topcer/keramogranit-L4420-1Ch-Brick-Red---Loose/</a>		от 3510			Размер 10x10
<b>СТЕНЫ САУЗУЛЫ</b>								
14		Плитка настенная «Теруэль 7»	<a href="https://leroymerlin.ru/product/plitka-nastennaya-teruel-7-20h20-sm-1-04-m2-cvet-belyy-18675559/">https://leroymerlin.ru/product/plitka-nastennaya-teruel-7-20h20-sm-1-04-m2-cvet-belyy-18675559/</a>	18675559	от 344			Размер 20x20
<b>СТЕНЫ 1 ЭТАЖ КУХНЯ-ГОСТИНАЯ</b>								
		Плитка настенная «Тоскана Marfil», 10x20 см, 1 м2, цвет белый	<a href="https://spb.leroymerlin.ru/product/plitka-nastennaya-toscana-marfil-13745095/?code=plitka-nastennaya-toscana-marfil&amp;art=1374">https://spb.leroymerlin.ru/product/plitka-nastennaya-toscana-marfil-13745095/?code=plitka-nastennaya-toscana-marfil&amp;art=1374</a>	13745095	от 1644			Размер 10x20 см

		Плитка декоративная Кросс Фелл, цвет светло-песочный, 0.6 м2	<a href="https://spb.leyoymerlin.ru/product/plitka-dekorativnaya-kross-fell-11490068/">https://spb.leyoymerlin.ru/product/plitka-dekorativnaya-kross-fell-11490068/</a>	11490068	от 1460			Отличается от камня на электрокаmine	
		Искусственный камень ФЕЯ Абрау 1031 (20 шт=0,5 кв.м.)	<a href="https://petrovich.ru/catalog/46554423/168048/">https://petrovich.ru/catalog/46554423/168048/</a>		от 1376			Отличается от камня на электрокаmine	
		Искусственный камень White Hills Фьорд Лэнд, черно-серый (24 шт=0,8 кв.м)	<a href="https://petrovich.ru/catalog/46554423/500994/">https://petrovich.ru/catalog/46554423/500994/</a>		от 1530			Отличается от камня на электрокаmine	
		плитка интерьерная гипсо-цементная РАМО Спрингхолл бежевая	<a href="https://www.maxidom.ru/catalog/plitka-interernaja-gipsovaja/1001099310/">https://www.maxidom.ru/catalog/plitka-interernaja-gipsovaja/1001099310/</a>	Артикул: 028 Код товара: 1001099310	от 770			Отличается от камня на электрокаmine Размер: 290x98x20мм	
		Тевиот 700-80	<a href="http://whitehills.ru/product/teviot-700-80/">http://whitehills.ru/product/teviot-700-80/</a>	700-80	от 1360			Отличается от камня на электрокаmine	
		Рока 610-80	<a href="http://whitehills.ru/product/roka-610-80/">http://whitehills.ru/product/roka-610-80/</a>	610-80	от 1320			Отличается от камня на электрокаmine	
<b>СТЕНЫ 2 ЭТАЖ</b>									
15		<b>Вагонка Евро</b> Хвоя сорт В 12.5x96x2700 мм S общ.= 2.592 кв.м S раб.= 2.376 кв.м	<a href="https://petrovich.ru/catalog/21173/101333/">https://petrovich.ru/catalog/21173/101333/</a>		от 310			12,5x88x2700 мм	
<b>ДВЕРИ</b>									
16		Legend	<a href="https://www.aeroslon-shop.ru/product-page/legend-1">https://www.aeroslon-shop.ru/product-page/legend-1</a>		от 27500			Казань, Доставка по всей России Важно! Проем в свету должен быть не менее 800 мм в номера	

17		<p>Двери любых форм и размеров лофт <b>Изготовление на заказ</b></p>	<p><a href="https://www.designgran.ru/ambarnyye-dveri-loft">Изготовление на заказ в соответствии с визуализацией <a href="https://www.designgran.ru/ambarnyye-dveri-loft">https://www.designgran.ru/ambarnyye-dveri-loft</a></a></p>		от			<p><b>Изготовление на заказ в соответствии с визуализацией</b> <b>Важно! Проем в свету должен быть не менее 800 мм в номера</b></p>	
18		<p>МЕЖКОМНАТНАЯ ДВЕРЬ "ПРИМА 32", ПГ, БЕЛЫЙ Под заказ Москва</p>	<p><a href="https://dvery-pro.ru/dveri-ofram/mezhkomnatnaya-dver-prima-32-pg-belyj">https://dvery-pro.ru/dveri-ofram/mezhkomnatnaya-dver-prima-32-pg-belyj</a></p>		от 14895			<p>Двухстворчатая дверь от 26280р <b>Важно! Проем в свету должен быть не менее 800 мм в номера</b></p>	
<b>ИТОГО</b>									

# **ДИЗАЙН ИНТЕРЬЕРА ЗАГОРОДНОГО ДОМА**

по адресу: Ленинградская обл.,

## **СПЕЦИФИКАЦИЯ МЕБЕЛИ**


ArchioPlanum

2019г.

Информация о стоимости товаров носит справочный характер и может изменяться, точную цену и наличие уточняйте у поставщика. Изображение, информация о товаре взята с сайта поставщика и может отличаться от фактического товара, проверяйте товар перед покупкой.

СПЕЦИФИКАЦИЯ МЕБЕЛИ									
Поз	Изображение	Наименование и описание	Ссылка	Артикул	Стоимость на сайте поставщика, руб	Кол-во шт/м2	Сумма, руб	Комментарии Архитектора (Комплектатора)	Комментарии Клиента
<b>ХОЛЛ</b>									
1		Напольная вешалка в прихожую из металлических труб R47-29	<a href="https://royally.ru/Napolnaya-veshalka-v-prihozhuyu-iz-metallicheskih-trub_R47-29/">https://royally.ru/Napolnaya-veshalka-v-prihozhuyu-iz-metallicheskih-trub_R47-29/</a>	R47-29	от	1		Необходимо изготовление по индивидуальным размерам и крепеж к стене	
2		Вешалка Тул Напольная вешалка в стиле лофт	<a href="http://piterloft.ru/shop/veshalka-a-tul/">http://piterloft.ru/shop/veshalka-a-tul/</a>		от 18300	1		Цвет согласно визуализации	
3		Вешалка в стиле Loft	<a href="https://www.livemaster.ru/item/20412503-dlya-doma-i-interera-veshalka-v-stile-loft">https://www.livemaster.ru/item/20412503-dlya-doma-i-interera-veshalka-v-stile-loft</a>		от	2		Вариант 1	
4		НИССЕДАЛЬ Зеркало, черный Ширина: 65 см Высота: 150 см	<a href="https://www.ikea.com/ru/ru/catalog/products/80390873/#/80361502">https://www.ikea.com/ru/ru/catalog/products/80390873/#/80361502</a>	803.615.02	от 3999	2		Материал рамы ДВП, Полимерная пленка	
5		Скамья с системой хранения индивидуального изготовления			от	3		Индивидуальное изготовление	
6		Карниз однорядный раздвижной 160-300	<a href="https://spb.leroymerlin.ru/product/karniz-odnoryadnyy-razdvizhnoy-160-300-sm-cvet-venge-15086661/#characteristics">https://spb.leroymerlin.ru/product/karniz-odnoryadnyy-razdvizhnoy-160-300-sm-cvet-venge-15086661/#characteristics</a>	15086661	от 1187	25		Вариант 1	
6.1		Карниз для штор в лофт из водопроводных труб фланц	<a href="https://www.avito.ru/sankt-peterburg/mebel-i-interer/karniz-dlya-shtor-v-loft-iz-vodoprovodnyh-trub-flants_1401441636">https://www.avito.ru/sankt-peterburg/mebel-i-interer/karniz-dlya-shtor-v-loft-iz-vodoprovodnyh-trub-flants_1401441636</a>		от	1		Вариант 2 Индивидуального изготовления	
7		МАЙГУЛЛ Гардины, блокирующие свет, 1 пара, серый 145x300 см	<a href="https://www.ikea.com/ru/ru/catalog/products/60417816/">https://www.ikea.com/ru/ru/catalog/products/60417816/</a>	604.178.16	от 2499	12		С помощью клеевой тесьмы СИ можно укоротить гардины не подшивая их.	

7.1		САНЕЛА Гардины, 1 пара, темно-серый 145x300 см	<a href="https://www.ikea.com/ru/ru/catalog/products/00414024/">https://www.ikea.com/ru/ru/catalog/products/00414024/</a>	004.140.24	от 4999	14		С помощью клеевой тесьмы СИ можно укоротить гардины не подшивая их.	
<b>КУХНЯ-ГОСТИНАЯ</b>									
8		Кухня в стиле лофт индивидуального изготовления	<a href="http://piterloft.ru/">http://piterloft.ru/</a>			1		Изготовление по индивидуальным размерам	
9		Полка индивидуального изготовления	<a href="http://piterloft.ru/">http://piterloft.ru/</a>			1		Изготовление по индивидуальным размерам	
10		Островная передвижная рабочая поверхность с барной стойкой индивидуального изготовления	<a href="http://piterloft.ru/">http://piterloft.ru/</a>			1		Изготовление по индивидуальным размерам	
11		Барный табурет Манчестер	<a href="http://piterloft.ru/shop/kruglyj-barnyj-stul-loft/">http://piterloft.ru/shop/kruglyj-barnyj-stul-loft/</a>		от 6500	3			
12		Металлический стул Лофт Чайр	<a href="https://pm.ru/category/mebel-dlya-doma/kuhonnje-stulya/goods-stul_loft_chair/?gclid=EAlaQobChMI2qCY-KyY3wIVVaqaCh10awZIEAYYA">https://pm.ru/category/mebel-dlya-doma/kuhonnje-stulya/goods-stul_loft_chair/?gclid=EAlaQobChMI2qCY-KyY3wIVVaqaCh10awZIEAYYA</a>	Butter white винтаж	от 2690	16			
13		Металлический стул Лофт Чайр	<a href="https://pm.ru/category/mebel-dlya-doma/kuhonnje-stulya/goods-stul_loft_chair/?gclid=EAlaQobChMI2qCY-KyY3wIVVaqaCh10awZIEAYYA">https://pm.ru/category/mebel-dlya-doma/kuhonnje-stulya/goods-stul_loft_chair/?gclid=EAlaQobChMI2qCY-KyY3wIVVaqaCh10awZIEAYYA</a>	Черный винтаж	от 2690	16			
14		Обеденный стол Либери Размеры: ширина 180 см, высота 75 см, глубина 80 см.	<a href="http://piterloft.ru/shop/obedennyj-stol-liberi/">http://piterloft.ru/shop/obedennyj-stol-liberi/</a>		от 18800	2		Цвет согласно визуализации	
14.1		БУРВИК Придиванный столик, черный Размер 38 см	<a href="https://www.ikea.com/ru/ru/catalog/products/50355526/#/70355525">https://www.ikea.com/ru/ru/catalog/products/50355526/#/70355525</a>		от 1999	1			
14.2		ХЕМНЭС Журнальный стол, белая морилка 900x900x460 мм	<a href="https://www.ikea.com/ru/ru/catalog/products/90388643/#/70383142">https://www.ikea.com/ru/ru/catalog/products/90388643/#/70383142</a>	703.831.42	от 5999	1		Рекомендуем для стилизации перекрасить и состарить стол или изготовить индивидуально	

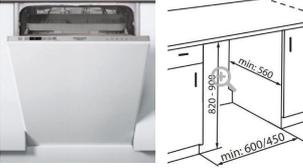15		Холодильник <b>ВЕКО</b> RCNK356K00S, двухкамерный, серебристый <b>Размеры (ШхВхГ) 60 х 201 х 60 см</b>	<a href="https://www.citilink.ru/catalog/large_and_small_appliances/refrigerators/389441/">https://www.citilink.ru/catalog/large_and_small_appliances/refrigerators/389441/</a>	389441	от 25030	1	Вариант 2	
16		Вытяжка каминная Zigmund & Shtain K 128.51 серебристый	<a href="https://www.dns-shop.ru/product/3fc71510c6b53330/vyazka-kaminnaa-zigmund-shtain-k-12851-serebristy/characteristics/">https://www.dns-shop.ru/product/3fc71510c6b53330/vyazka-kaminnaa-zigmund-shtain-k-12851-serebristy/characteristics/</a>	8118347	от 7799	1	Вариант 2 До покупки необходимо согласование с проектировщиками раздела Вентиляции	
17		Варочная панель <b>BOSCH</b> PKF645FP1, Hi-Light, независимая, черный	<a href="https://www.citilink.ru/catalog/large_and_small_appliances/built_in_appliances/built_in_electric_cooktops/459266/">https://www.citilink.ru/catalog/large_and_small_appliances/built_in_appliances/built_in_electric_cooktops/459266/</a>	459266	от 23330	1	Вариант 2	
18		Микроволновая печь Samsung ME88SUT/BW серый	<a href="https://www.dns-shop.ru/product/b60e13dbbad33330/mikrovolnovaa-pec-samsung-me88sutbw-seryj/characteristics/">https://www.dns-shop.ru/product/b60e13dbbad33330/mikrovolnovaa-pec-samsung-me88sutbw-seryj/characteristics/</a>	1289192	от 6999	1	Вариант 1	
19		Посудомоечная машина полноразмерная HOTPOINT-ARISTON NIC 3B+26	<a href="https://www.citilink.ru/catalog/large_and_small_appliances/built_in_appliances/built_in_dishwashers/491265/">https://www.citilink.ru/catalog/large_and_small_appliances/built_in_appliances/built_in_dishwashers/491265/</a>		от 29500	1	Встраиваемая	
20		Чайник электрический POLARIS PWK1765CA, 2200Вт, черный	<a href="https://www.citilink.ru/catalog/large_and_small_appliances/small_appliances/kettles/576448/">https://www.citilink.ru/catalog/large_and_small_appliances/small_appliances/kettles/576448/</a>	576448	от 1510	1		
20.1		SAMSUNG UE65NU7400UXRU LED телевизор	<a href="https://www.citilink.ru/catalog/audio_and_digits/tv/1063841/">https://www.citilink.ru/catalog/audio_and_digits/tv/1063841/</a>		от 99990	1	Кронштейн выбрать после согласования ТВ с Заказчиком	
21		СТРАНДМОН Кресло с подголовником, Шифтебу бежевый	<a href="https://www.ikea.com/ru/ru/catalog/products/70419886/">https://www.ikea.com/ru/ru/catalog/products/70419886/</a>	704.198.86	от 12999	2		
22		Диван с высокой спинкой Торн На заказ, цвет ткани как у кресла страндмон Габариты (Д х Г х В) 171 х 96 х 101 см	<a href="https://www.lavsit.ru/product/highback-sofa-torn/">https://www.lavsit.ru/product/highback-sofa-torn/</a>		от 39400	1	Изготовление на заказ	

23		Стильный прямой диван Стив На заказ, цвет ткани как у кресла страндмон Габариты 178 x 100 x 85 см	<a href="https://www.lavsit.ru/product/stiv-divan-mastard/">https://www.lavsit.ru/product/stiv-divan-mastard/</a>		от 58200	1		Изготовление на заказ	
24		Ковер 100% шерсть	<a href="http://dovlethouse.com/carpets/sherstyanye-kovry/art-10062-100-shest-kitay/?sphrase_id=55437">http://dovlethouse.com/carpets/sherstyanye-kovry/art-10062-100-shest-kitay/?sphrase_id=55437</a>	10062	от 80000	1		Размер уточнить у производителя	
25		Фотостенд из досок и имитация дровницы				1		Индивидуальное изготовление	
26		Каминокомплект RealFlame Old Castle	<a href="https://grand-kamin.ru/kaminokomplekty/old-castle">https://grand-kamin.ru/kaminokomplekty/old-castle</a>		от 29900	1			
<b>НОМЕРА ЛЮКС</b>									
27		Кровать Люси 160 Венге	<a href="https://www.divan.ru/sankt-peterburg/product/krovat-lyusi-160-venge">https://www.divan.ru/sankt-peterburg/product/krovat-lyusi-160-venge</a>		от 6250	5		Согласовать с Заказчиком количество кроватей	
27.1		Матрас 160x200	<a href="https://consul-coton.ru/mattresses/">https://consul-coton.ru/mattresses/</a>		от 18900	5		Конкретную модель и количество согласовать с Заказчиком	
28		ТРИСИЛ Тумба прикроватная	<a href="https://www.ikea.com/ru/ru/catalog/products/90368862/">https://www.ikea.com/ru/ru/catalog/products/90368862/</a>	903.688.62	от 2999	6		Вариант 2	
28.2		ХАВСТА Консольный стол, темно-коричневый Размер 100x35x63 см	<a href="https://www.ikea.com/ru/ru/catalog/products/40404283/">https://www.ikea.com/ru/ru/catalog/products/40404283/</a>	404.042.83	от 5999	3			
29		МОНГСТАД Зеркало, черно-коричневый Размер 94x190 см	<a href="https://www.ikea.com/ru/ru/catalog/products/40369265/">https://www.ikea.com/ru/ru/catalog/products/40369265/</a>	403.692.65	от 9999	4			

30		БРИМНЭС Шкаф платяной 2-дверный, черный	<a href="https://www.ikea.com/ru/ru/catalog/products/70410428/">https://www.ikea.com/ru/ru/catalog/products/70410428/</a>	704.104.28	от 5999	4			
<b>НОМЕРА СТАНДАРТ</b>									
31		ОДНОСПАЛЬНОЕ ОРТОПЕДИЧЕСКОЕ ОСНОВАНИЕ <b>90x190</b>	<a href="https://consultation.ru/orthopedic/odnospalnoe_ortopedicheskoe_osnovanie_iz_buka_s_vreznymi_lamelyami.html?size=90x190">https://consultation.ru/orthopedic/odnospalnoe_ortopedicheskoe_osnovanie_iz_buka_s_vreznymi_lamelyami.html?size=90x190</a>		от 5849	16		<b>90x190</b>	
31.1		Изголовье для односпальных кроватей <b>индивидуальное изготовление</b>				10		<b>Индивидуальное изготовление</b>	
31.2		Изголовье для односпальных кроватей <b>индивидуальное изготовление</b>				4		<b>Индивидуальное изготовление</b>	
31.3		ОДНОСПАЛЬНОЕ ОРТОПЕДИЧЕСКОЕ ОСНОВАНИЕ <b>80x190</b>	<a href="https://consultation.ru/orthopedic/odnospalnoe_ortopedicheskoe_osnovanie_iz_buka_s_vreznymi_lamelyami.html?size=80x190">https://consultation.ru/orthopedic/odnospalnoe_ortopedicheskoe_osnovanie_iz_buka_s_vreznymi_lamelyami.html?size=80x190</a>			10		<b>Размер 80x190 В номера где три кровати</b>	
31.4		Матрас <b>90x190</b>	<a href="https://consultation.ru/mattresses/">https://consultation.ru/mattresses/</a>		от 11300	16		<b>Конкретную модель согласовать с Заказчиком</b>	
31.5		Матрас <b>80x190</b>	<a href="https://consultation.ru/mattresses/">https://consultation.ru/mattresses/</a>		от 11300	10		<b>Конкретную модель согласовать с Заказчиком</b>	
32		МАЛЬМ Комод с 2 ящиками	<a href="https://www.ikea.com/ru/ru/catalog/products/60368533/#/00368526">https://www.ikea.com/ru/ru/catalog/products/60368533/#/00368526</a>	003.685.26	от 1999	4			
33		МАЛЬМ Комод с 2 ящиками	<a href="https://www.ikea.com/ru/ru/catalog/products/60368533/">https://www.ikea.com/ru/ru/catalog/products/60368533/</a>	603.685.33	от 1999	10			
34		БРИМНЭС Шкаф платяной 2-дверный, черный	<a href="https://www.ikea.com/ru/ru/catalog/products/70410428/">https://www.ikea.com/ru/ru/catalog/products/70410428/</a>	704.104.28	от 5999	3			

35		БРИМНЭС Шкаф платяной 2- дверный, белый	<a href="https://www.ikea.com/ru/ru/catalog/products/70410428/#/40369779">https://www.ikea.com/ru/ru/catalog/products/70410428/#/40369779</a>	403.697.79	от 5999	8		
36		МОНГСТАД Зеркало, черно- коричневый Размер 94x190 см	<a href="https://www.ikea.com/ru/ru/catalog/products/40369265/">https://www.ikea.com/ru/ru/catalog/products/40369265/</a>	403.692.65	от 9999	3		
36.1		Подобрать зеркало в бежевый номер	<a href="https://www.ikea.com/ru/ru/catalog/products/80390873/#/80390873">https://www.ikea.com/ru/ru/catalog/products/80390873/#/80390873</a>	803.908.73	от 3 999	8		
<b>САМУЗЕЛЫ ПРИ НОМЕРАХ ЛЮКС</b>								
37		Зеркало 54x89 см	<a href="http://loftdesigner.ru/catalog/accessories/#1537">http://loftdesigner.ru/catalog/accessories/#1537</a>	3069 model	от 16000	5	Вариант 2 Нужен черный цвет	
38		Круглое зеркало на ремешке Диаметр 40 см.	<a href="https://www2.hm.com/ru_ru/productpage.0536042001.html">https://www2.hm.com/ru_ru/productpage.0536042001.html</a>		от 3999	2	Диаметр меньше чем в визуализации	
39		Зеркало лофт Альт	<a href="http://piterloft.ru/shop/zerkalo-loft-alt/">http://piterloft.ru/shop/zerkalo-loft-alt/</a>		от		Необходимо изготовление по индивидуальным размерам	
						<b>ИТОГО</b>		

# **ДИЗАЙН ИНТЕРЬЕРА ЗАГОРОДНОГО ДОМА**

по адресу: Ленинградская обл.,

## **СПЕЦИФИКАЦИЯ СВЕТИЛЬНИКОВ**

ArchioPlanum

2019г.

Информация о стоимости товаров носит справочный характер и может изменяться, точную цену и наличие уточняйте у поставщика. Изображение, информация о товаре взята с сайта поставщика и может отличаться от фактического товара, проверяйте товар перед покупкой. **Перед заказом уточните фактические размеры места установки и согласуйте приборы с электриками.**

СПЕЦИФИКАЦИЯ СВЕТИЛЬНИКОВ										
Поз	Изображение	Группа	Наименование и описание	Ссылка	Артикул	Стоимость на сайте поставщика, руб	Кол-во штук	Сумма, руб	Комментарии Архитектора (Комплектатора)	Комментарии Клиента
<b>ХОЛЛ</b>										
1		Гр 1.1	Люстра Охотник 5xЕ14х60 Вт <b>Ширина = 86 см</b>	<a href="https://spb.leroymerlin.ru/product/lyustr-a-ohotnik-5xe14h60-vt-15038116/#reviews">https://spb.leroymerlin.ru/product/lyustr-a-ohotnik-5xe14h60-vt-15038116/#reviews</a>	15038116	от 10047	4		Вариант 2	
<b>КУХНЯ-ГОСТИНАЯ</b>										
2		Гр 1.10, Гр 1.11, Гр 1.12	MIDDAY 2165-6P ПОДВЕСНАЯ ЛЮСТРА цвет <b>коричневый</b>	<a href="https://www.katalog-sveta.ru/shop/midday-favourite-2165-6p.html">https://www.katalog-sveta.ru/shop/midday-favourite-2165-6p.html</a>	2165-6P	от 12210	6		Вариант 3 Диаметр (мм): 560	
3		Питание от розетки	НИМО Абажур, черный, <b>желтая медь</b>	<a href="https://www.ikea.com/ru/ru/catalog/products/60377212/">https://www.ikea.com/ru/ru/catalog/products/60377212/</a>	603.772.12	от 1999	1			
4		Питание от розетки	РОДД Основание напольн светильн, черный	<a href="https://www.ikea.com/ru/ru/catalog/products/10386935/">https://www.ikea.com/ru/ru/catalog/products/10386935/</a>	103.869.35	от 1500	1			
5		Питание от розетки	Торшер «Chester»	<a href="https://spb.leroymerlin.ru/product/torsher-shester-1xe27x60-vt-18720559/">https://spb.leroymerlin.ru/product/torsher-shester-1xe27x60-vt-18720559/</a>	18720559	от 5757	1		Цвет меди отличается от другого торшера	
6		Гр 1.9	РАНАРП Настенный софит/лампа с зажимом, черный	<a href="https://www.ikea.com/ru/ru/catalog/products/70361003/">https://www.ikea.com/ru/ru/catalog/products/70361003/</a>	703.610.03	от 1499	3			
<b>НОМЕРА 1 ЭТАЖ</b>										
7		Гр 1.6.1, Гр 1.6.2, Гр 1.16.1, Гр 1.16.2, Гр 1.27.1, Гр 1.27.2 <b>Номера люкс на 1 этаже</b>	ЭКБИ ВАЛЬТЕР деталь бра	<a href="https://www.ikea.com/ru/ru/catalog/products/50383949/#/90383949Z">https://www.ikea.com/ru/ru/catalog/products/50383949/#/90383949Z</a>	903.839.47	от 140	6		Требуется доработка на месте	
8		Гр 1.13.1, Гр 1.13.2, Гр 1.17.1, Гр 1.17.2 <b>Номера стандарт 1 этаж</b>	ЭКБИ ВАЛЬТЕР деталь бра	<a href="https://www.ikea.com/ru/ru/catalog/products/50383949/#/90383949Z">https://www.ikea.com/ru/ru/catalog/products/50383949/#/90383949Z</a>	103.839.46	от 140	4		Требуется доработка на месте	

9		Гр 1.6.1, Гр 1.6.2, Гр 1.16.1, Гр 1.16.2, Гр 1.27.1, Гр 1.27.2, Гр 1.13.1, Гр 1.13.2, Гр 1.17.1, Гр 1.17.2 <b>Номера люкс и стандарт на 1 этаже</b>	СЕКОНД деталь бра	<a href="https://www.ikea.com/ru/ru/catalog/products/20386355/">https://www.ikea.com/ru/ru/catalog/products/20386355/</a>	203.863.55	от 250	10			
12		Гр 1.17.1, Гр 1.17.2 <b>Номер стандарт между осями 7-8</b>	ЭРА деталь бра	<a href="https://www.ikea.com/ru/ru/catalog/products/20362019/#/50362008">https://www.ikea.com/ru/ru/catalog/products/20362019/#/50362008</a>	503.620.08	от 399	2			
12.1		Гр 1.18 <b>Номер стандарт между осями 7-8</b>	ЭРА Абажур, бежевый <b>деталь потолочного светильника</b>	<a href="https://www.ikea.com/ru/ru/catalog/products/20362019/#/60362017">https://www.ikea.com/ru/ru/catalog/products/20362019/#/60362017</a>	603.620.17	от 599	2			
14		Гр 1.13.1, Гр 1.13.2 <b>Номер стандарт между осями 6-7</b>	РЮРА деталь бра	<a href="https://www.ikea.com/ru/ru/catalog/products/90405949/#/30405358">https://www.ikea.com/ru/ru/catalog/products/90405949/#/30405358</a>	304.053.58	от 399	2			
14.1		Гр 1.14 <b>Номер стандарт между осями 6-7</b>	РЮРА Абажур, бордовый <b>деталь потолочного светильника</b>	<a href="https://www.ikea.com/ru/ru/catalog/products/90405949/#/30405358">https://www.ikea.com/ru/ru/catalog/products/90405949/#/30405358</a>	904.059.49	от 999	1			
15		Гр 1.6.1, Гр 1.6.2, Гр 1.16.1, Гр 1.16.2, Гр 1.27.1, Гр 1.27.2 <b>Номера люкс на 1 этаже</b>	ЭРА деталь бра	<a href="https://www.ikea.com/ru/ru/catalog/products/40362018/#/90362011">https://www.ikea.com/ru/ru/catalog/products/40362018/#/90362011</a>	903.620.11	от 399	6			
<b>НОМЕРА 2 ЭТАЖ</b>										
16		Гр 2.18, Гр 2.19, Гр 2.22, Гр 2.23 <b>Часть номеров стандарт на 2 этаже</b>	Бра Белла 1xE27x60 Вт, цвет белый	<a href="https://spb.leroymerlin.ru/product/bra-bella-1xe27h60-vt-18679656/">https://spb.leroymerlin.ru/product/bra-bella-1xe27h60-vt-18679656/</a>	18679656	от 1203	4			<b>Отличаются от визуализации</b>
17		Гр 2.12, Гр 2.13, Гр 2.15, Гр 2.16, Гр 2.26, Гр 2.27, Гр 2.28, Гр 2.29, Гр 2.32, Гр 2.33 <b>Номера люкс и часть номеров стандарт на 2 этаже</b>	Бра Карина 1xE27x60 Вт, дерево/текстиль, цвет тёмное дерево/мультиколор	<a href="https://spb.leroymerlin.ru/product/bra-karina-1xe27x60-vt-16540853/">https://spb.leroymerlin.ru/product/bra-karina-1xe27x60-vt-16540853/</a>	16540853	от 1861	10			<b>Отличаются от визуализации</b>

18		Гр 2.11, Гр 2.14, Гр 2.17, Гр 2.20, Гр 2.21, Гр 2.24, Гр 2.25, Гр 2.31 <b>Номера стандарт на 2 этаже</b>	СЕКОНД <b>деталь потолочного светильника</b>	<a href="https://www.ikea.com/ru/ru/catalog/products/20386355/">https://www.ikea.com/ru/ru/catalog/products/20386355/</a>	203.863.55	от 250	16		
19		Гр 2.17, Гр 2.21 <b>Часть номеров стандарт на 2 этаже</b>	ЭРА Абажур, бежевый <b>деталь потолочного светильника</b>	<a href="https://www.ikea.com/ru/ru/catalog/products/20362019/#/60362017">https://www.ikea.com/ru/ru/catalog/products/20362019/#/60362017</a>	603.620.17	от 599	4		
20		Гр 2.11, Гр 2.14, Гр 2.20, <b>Часть номеров стандарт на 2 этаже</b>	ЭРА Абажур, серый <b>деталь потолочного светильника</b>	<a href="https://www.ikea.com/ru/ru/catalog/products/00362020/#/80362016">https://www.ikea.com/ru/ru/catalog/products/00362020/#/80362016</a>	803.620.16	от 599	6		
21		Гр 2.24, Гр 2.25, Гр 2.31 <b>Часть номеров стандарт на 2 этаже</b>	ЭРА Абажур, белый <b>деталь потолочного светильника</b>	<a href="https://www.ikea.com/ru/ru/catalog/products/40362018/#/40362018">https://www.ikea.com/ru/ru/catalog/products/40362018/#/40362018</a>	403.620.18	от 599	6		
<b>САМУЗЕЛЫ ПРИ НОМЕРАХ ЛЮКС</b>									
22		Гр 1.4, Гр 1.19, Гр 1.21, Гр 2.35, Гр 2.30, Гр 2.34 <b>Санузлы при номерах люкс 1 и 2 этаж</b>	ГОСГРУНД Потолочный светильник, молочный	<a href="https://www.ikea.com/ru/ru/catalog/products/00361011/">https://www.ikea.com/ru/ru/catalog/products/00361011/</a>	003.610.11	от 1999	6		
23		Гр 1.4, Гр 1.19, Гр 1.21, Гр 2.35, Гр 2.30, <b>Санузлы при номерах люкс 1 и 2 этаж</b>	Есола 8003А Светильник Влагозащитный Цилиндр Прозрачный Металл.Черный Ip65 1°Gx53 114X140X90 Fb53C1Ech	<a href="http://onesvet.ru/product/ecola-8003a-svetilnik-vlagozashhishhennyy-prozrachnyy-cilindr-metall-chernyj-ip65-1qx53-">http://onesvet.ru/product/ecola-8003a-svetilnik-vlagozashhishhennyy-prozrachnyy-cilindr-metall-chernyj-ip65-1qx53-</a>	475527	от 707	5	Вариант 2 Бра над зеркалом	
<b>САМУЗЕЛЫ ОБЩИЕ</b>									
24		Гр 1.2, Гр 1.3, Гр 2.6, Гр 2.36	Уличный подвесной светильник Maytoni Magnificent Mile S105-106-41-G <b>доставка из Москвы</b>	<a href="https://lustrivsem.ru/ulichnoe-osveschenie/ulichnyy-podvesnoy-svetilnik-maytoni-magnificent-mile-s105-106-41-g">https://lustrivsem.ru/ulichnoe-osveschenie/ulichnyy-podvesnoy-svetilnik-maytoni-magnificent-mile-s105-106-41-g</a>	S105-106-41-G	от 5575	6	Вариант 1	
25		1 этаж санузел между осями 8-9 и группы Гр 2.7, Гр 2.8, Гр 2.9, Гр 2.10, Гр 2.37, Гр 2.38, Гр 2.39, Гр 2.40	Светильник для бани, сауны FERON НБО 03-60-021	<a href="https://www.220-volt.ru/catalog-551028/#ui-tabs-description">https://www.220-volt.ru/catalog-551028/#ui-tabs-description</a>	551028	от 649	14		
<b>ПЕРЕГОВОРНАЯ</b>									
26		Гр 2.4, Гр 2.5	НИМОНЕ Подвесной светильник, антрацит	<a href="https://www.ikea.com/ru/ru/catalog/products/10407155/">https://www.ikea.com/ru/ru/catalog/products/10407155/</a>	104.071.55	от 2 999	4	три лампы	
<b>КОРИДОРЫ И ЛЕСТНИЦА</b>									

27		Гр 1.7, Гр 1.15, Гр 1/2, Гр 2.1, Гр 2.2, Гр 2.3	Подвес Ludacris 3513/1 1xE27x60 Вт цвет коричневый	<a href="https://spb.leroymerlin.ru/product/podves-ludacris-3513-1-1he27h60-vt-cvet-korichnevyy-81948009/">https://spb.leroymerlin.ru/product/podves-ludacris-3513-1-1he27h60-vt-cvet-korichnevyy-81948009/</a>	81948009	от 1 211	12			
28		Гр 1/2	Подвес Россвет РС20817 ВК/5Р 5*E27*60Вт	<a href="https://tdomovoy.ru/catalog/osveshchenie/svetilniki-dlya-doma/potolochnye-svetilniki-lyustry/podves-rossvet-rs20817-bk-5p-">https://tdomovoy.ru/catalog/osveshchenie/svetilniki-dlya-doma/potolochnye-svetilniki-lyustry/podves-rossvet-rs20817-bk-5p-</a>	428457	от 4399	2		Лестница	
<b>ЭЛЕКТРИКА 1 ЭТАЖ</b>										
			Подложка круглая двухместная на бревно 280	<a href="https://electrobufet.ru/products/podlozhka-2-aya-na-brevno-kruglaya">https://electrobufet.ru/products/podlozhka-2-aya-na-brevno-kruglaya</a>	ЭСБ002-280КР	от 324			Количество и модели уточнить после согласования с электриками	
			Подложка 1-ая на бревно круглая	<a href="https://electrobufet.ru/products/podlozhka-1-aya-na-brevno-kruglaya">https://electrobufet.ru/products/podlozhka-1-aya-na-brevno-kruglaya</a>	ЭСБ001-280КР	от 244			Количество и модели уточнить после согласования с электриками	
			Выключатель пластиковый ретро Коричневый	<a href="https://electrobufet.ru/products/vyключatel-1-klavishnyi-korichnevyy">https://electrobufet.ru/products/vyключatel-1-klavishnyi-korichnevyy</a>	С-2016	от 189			Количество и модели уточнить после согласования с электриками	
			Выключатель 2х- клавишный ретро Коричневый	<a href="https://electrobufet.ru/products/vyключatel-2kh-klavishnyi-retro-korichnevyy">https://electrobufet.ru/products/vyключatel-2kh-klavishnyi-retro-korichnevyy</a>		от 199				
			Розетка ретро пластиковая Коричневая	<a href="https://electrobufet.ru/products/rozetka-retro-plastikovaya-korichnevaya-interior-elc">https://electrobufet.ru/products/rozetka-retro-plastikovaya-korichnevaya-interior-elc</a>	С-2015	от 159			Количество и модели уточнить после согласования с электриками	
<b>ЭЛЕКТРИКА 2 ЭТАЖ</b>										
			Подложка двухместная	<a href="https://electrobufet.ru/products/podlozhka-2kh-mestnaya-seriya-gr">https://electrobufet.ru/products/podlozhka-2kh-mestnaya-seriya-gr</a>	ГР0022	от 240			Количество и модели уточнить после согласования с электриками	
			Подложка одноместная	<a href="https://electrobufet.ru/products/podlozhka-1-mestnaya-seriya-gr">https://electrobufet.ru/products/podlozhka-1-mestnaya-seriya-gr</a>	ГР0021	от 180			Количество и модели уточнить после согласования с электриками	
			Выключатель ретро Слоновая кость	<a href="https://electrobufet.ru/products/vyключatel-retro-plastikovyi-slonovaya-kost-1-klavishnyi-kopiya#?tab=tabOptions">https://electrobufet.ru/products/vyключatel-retro-plastikovyi-slonovaya-kost-1-klavishnyi-kopiya#?tab=tabOptions</a>		от 189			Количество и модели уточнить после согласования с электриками	

			Выключатель ретро пластиковый 2-х клавишный Слоновая кость	<a href="https://electrobufet.ru/products/vykluchatel-retro-plastikovyyi-2-kh-klavishnyi-slonovaya-kost">https://electrobufet.ru/products/vykluchatel-retro-plastikovyyi-2-kh-klavishnyi-slonovaya-kost</a>		от 199			Количество и модели уточнить после согласования с электриками	
			Розетка ретро Слоновая кость	<a href="https://electrobufet.ru/products/rozetka-retro-plastikovaya-belaya-interior-elc-1">https://electrobufet.ru/products/rozetka-retro-plastikovaya-belaya-interior-elc-1</a>	2620	от 156			Количество и модели уточнить после согласования с электриками	
								<b>ИТОГО</b>		

# **ДИЗАЙН ИНТЕРЬЕРА ЗАГОРОДНОГО ДОМА**

по адресу: Ленинградская обл.,

## **СПЕЦИФИКАЦИЯ САНТЕХНИКИ**

ArchioPlanum

2019г.

Информация о стоимости товаров носит справочный характер и может изменяться, точную цену и наличие уточняйте у поставщика. Изображение, информация о товаре взята с сайта поставщика и может отличаться от фактического товара, проверяйте товар перед покупкой. **Перед заказом уточните фактические размеры места установки и согласуйте приборы с сантехниками.**

СПЕЦИФИКАЦИЯ САНТЕХНИКИ									
Поз	Изображение	Наименование и описание	Ссылка	Артикул	Стоимость на сайте поставщика, руб	Кол-во шт/м2	Сумма, руб	Комментарии Архитектора (Комплектатора)	Комментарии Клиента
<b>САНУЗЛЫ 1 И 2 ЭТАЖИ</b>									
1		Раковина Laufen Pro A	<a href="https://santehnika-online.ru/product/rakovina_laufen_pro_a_8_1895_8_00_0_104_1/">https://santehnika-online.ru/product/rakovina_laufen_pro_a_8_1895_8_00_0_104_1/</a>	8.1895.8.000.104.1	от 4510	6		Большие общие санузлы 1-2 этаж	
2		Тумба под раковину индивидуального изготовления <b>Размер 1</b>	<a href="http://piterloft.ru/product-category/mebel-iz-trub/">http://piterloft.ru/product-category/mebel-iz-trub/</a>		от	1		Большие общие санузлы 1-2 этаж	
2.1		Тумба под раковину индивидуального изготовления <b>Размер 2</b>	<a href="http://piterloft.ru/product-category/mebel-iz-trub/">http://piterloft.ru/product-category/mebel-iz-trub/</a>		от	2		Большие общие санузлы 1-2 этаж	
3		Смеситель Rossinka	<a href="https://santehnika-online.ru/product/smesitel_rossinka_s35_11_dlya_rakoviny/">https://santehnika-online.ru/product/smesitel_rossinka_s35_11_dlya_rakoviny/</a>	S35-11	от 1860	6		Для раковин в общих санузлах	
4		Унитаз-компакт Santek Анимо	<a href="https://santehnika-online.ru/product/unitaz_kompakt_santek_animo_1wh302136/">https://santehnika-online.ru/product/unitaz_kompakt_santek_animo_1wh302136/</a>	1WH302136	от 6720	7		Общий санузел Два санузла у холла	
5		Унитаз-компакт Cersanit Parva new clean on с микролифтом	<a href="https://santehnika-online.ru/product/unitaz_kompakt_cersanit_parva_new_clean_on_s_mikroliftom/">https://santehnika-online.ru/product/unitaz_kompakt_cersanit_parva_new_clean_on_s_mikroliftom/</a>	KO-PA011-3/6-CON-DL	от 7690	5		Санузел при люксе 1/2 этаж	
6		Раковина Santek Бриз 50	<a href="https://santehnika-online.ru/product/rakovina_santek_briz_50/">https://santehnika-online.ru/product/rakovina_santek_briz_50/</a>	WH110451	от 1130	2		Два санузла у холла	
11		Стеклянная душевые кабины: изготовление на заказ	<a href="http://steklodel-spb.ru/catalog/dush-evye_ograzhdeniya/GS-01/">http://steklodel-spb.ru/catalog/dush-evye_ograzhdeniya/GS-01/</a>	GS-01	от 6804	2		Душ в большом санузле люксов	

13		Душевая стойка 1 Orange Flipo M23-912cr Германия	<a href="https://santehnika-online.ru/product/dush-evaya_stoyka_1_orange_flipo_m23_912cr/">https://santehnika-online.ru/product/dush-evaya_stoyka_1_orange_flipo_m23_912cr/</a>	Код товара: 326223	от 8350	5		<b>Вариант 2 Душевые при номерах люкс</b>	
13.1		Душевой гарнитур Milardo	<a href="https://santehnika-online.ru/product/dush-evoy_garnitur_milardo_1001f67m16/">https://santehnika-online.ru/product/dush-evoy_garnitur_milardo_1001f67m16/</a>	1001F67M16	от 1418	6		Душевые общие	
14		Смеситель Aquanet Eurodisk	<a href="https://santehnika-online.ru/product/smesitel_aquanet_eurodisk_sd20817_dlya_dusha/">https://santehnika-online.ru/product/smesitel_aquanet_eurodisk_sd20817_dlya_dusha/</a>	SD20817	от 1990	6		Душевые общие	
15		Раковина «Квадро» 75	<a href="https://spb.leroymerlin.ru/product/rakovina-kvadro-dlya-tumby-toronto-75-17215876/">https://spb.leroymerlin.ru/product/rakovina-kvadro-dlya-tumby-toronto-75-17215876/</a>	17215876	от 3152	2		Санузлы при люксе Вариант 1 <b>Согласовать с Заказчиком дополнительно</b>	
17		Раковина «Квадро» 60	<a href="https://spb.leroymerlin.ru/product/rakovina-kvadro-60-dlya-tumby-toronto-60-17215631/">https://spb.leroymerlin.ru/product/rakovina-kvadro-60-dlya-tumby-toronto-60-17215631/</a>	17215631	от 2583	3		Санузлы при люксе Вариант 1 <b>Согласовать с Заказчиком дополнительно</b>	
19		Гигиенический душ Rossinka со смесителем	<a href="https://new.santehnika-online.ru/product/gigienicheskiy_dush_rossinka_v_y25_52_so_smesitelem/">https://new.santehnika-online.ru/product/gigienicheskiy_dush_rossinka_v_y25_52_so_smesitelem/</a>	Y Y25-52	от 3020	5		В общие санузлы	
20		Смеситель Rossinka для раковины с гигиеническим душем	<a href="https://new.santehnika-online.ru/product/smesitel_rossinka_s_s35_15_dlya_rakoviny_s_gigienicheskim_dushevm/?utm_source=google">https://new.santehnika-online.ru/product/smesitel_rossinka_s_s35_15_dlya_rakoviny_s_gigienicheskim_dushevm/?utm_source=google</a>	S S35-15	от 3810	7		В санузлы у холла и при люксах	
21		Полотенцесушитель водяной Тругор ЛЦ Аспект ПМ 3 R	<a href="https://new.santehnika-online.ru/product/polotentsesushitel_vodyanoy_trugor_its_aspekt_pm3_r_50x80x40_s_polkoy/">https://new.santehnika-online.ru/product/polotentsesushitel_vodyanoy_trugor_its_aspekt_pm3_r_50x80x40_s_polkoy/</a>	АспектЗП/ПМ5 08040прав	от 6740	4		В санузлы при люксах	
22		Полотенцесушитель водяной Тругор ЛЦ Аспект ПМ 3 L	<a href="https://new.santehnika-online.ru/product/polotentsesushitel_vodyanoy_trugor_its_aspekt_pm3_l_50x80x40_s_polkoy/">https://new.santehnika-online.ru/product/polotentsesushitel_vodyanoy_trugor_its_aspekt_pm3_l_50x80x40_s_polkoy/</a>	АспектЗП/ПМ5 08040лев	от 6740	1		В санузлы при люксах	
23		Полка Fixsen FX-850-2 2-ярусная	<a href="https://santehnika-online.ru/product/polka_fixsen_fx_850_2_2_yarusnaya/">https://santehnika-online.ru/product/polka_fixsen_fx_850_2_2_yarusnaya/</a>	384636	от 685	11		В санузлы при люксах и общие	

24		<p>Мойка кухонная Seaman Eco Wien SWT-5050</p>	<p><a href="https://new.santehnika-online.ru/product/moyka_kukhonnaya_seaman_eco_wien_sw_5050/">https://new.santehnika-online.ru/product/moyka_kukhonnaya_seaman_eco_wien_sw_5050/</a></p>	352108	от 5000	1		Кухня		
25		<p>Смеситель Seaman Eco Glasgow SSN-3004A для кухонной мойки</p>	<p><a href="https://new.santehnika-online.ru/product/smesitel_seaman_eco_glasgow_ssn_3004a_dlya_kukhonnoy_moyki/">https://new.santehnika-online.ru/product/smesitel_seaman_eco_glasgow_ssn_3004a_dlya_kukhonnoy_moyki/</a></p>	292656	от 6200	1		Кухня		